

OPERAÇÃO DE REABILITAÇÃO URBANA (ORU) DO CENTRO HISTÓRICO DE VILA REAL



Gestão Integrada de Projectos e Planeamento, Lda
Estrada Exterior do Circunvalção, 3846-1, Sala 5
Areeiro - 4435-183 Rio Tinto

Escala: 1/2000
0 10 20 40m
Data: MAIO 2015

ESPAÇO PÚBLICO

FICHA nº 1 - RUA MARECHAL TEIXEIRA REBELO

CARACTERIZAÇÃO MORFO-TIPOLOGICA

VALOR ARQUITECTÓNICO: DE QUALIDADE INCARACTERÍSTICO

VALOR DA ENVOLVENTE CONSTRUÍDA: DE QUALIDADE SEM INTERESSE

RELAÇÃO COM A ENVOLVENTE CONSTRUÍDA DOMINANTE: BOA RAZOÁVEL MÁ

VIVÊNCIA: DE PASSAGEM PERMANENTE/ESTADA

ACESSIBILIDADE A PESSOAS COM MOBILIDADE CONDICIONADA: ACESSÍVEL PARCIALMENTE ACESSÍVEL NÃO ACESSÍVEL

SEGURANÇA: SEGURO INSEGURO

OCUPAÇÃO DO SOLO: SIM NÃO ESTADO DE CONSERVAÇÃO: BOM RAZOÁVEL MAU

PAVIMENTOS ÁREAS AJARDINADAS EQUIPAMENTOS

LIMPEZA / HIGIENE: BOM RAZOÁVEL MAU

INSOLAÇÃO: BOA MÁ RAZOÁVEL

VENTOS: INCÓMODO NÃO INCÓMODO

INFRAESTRUTURAS: ENTERRADAS AÉREAS A ENTERRAR

PAVIMENTO: PAISSEIO: FACA DE DERROGEM: FRAÇAS / LARGOS: MATERIAL: Betonilha, tijetas de granito MATERIAL: Betuminoso, paralelo MATERIAL: COR: COR: COR:


VEGETAÇÃO: ARBÓREA ARBUSTIVA HERBÁCEA / RASTERA

OUTROS ELEMENTOS

	SIM	NÃO	ADEQUADO	DISSONANTE	INSUFICIENTES	BOM	RAZOÁVEL	MAU
TRÂNSITO AUTOMÓVEL	<input checked="" type="checkbox"/>	<input type="checkbox"/>	<input type="checkbox"/>	<input type="checkbox"/>	<input type="checkbox"/>	<input type="checkbox"/>	<input type="checkbox"/>	<input type="checkbox"/>
TRÂNSITO AUTOMÓVEL CONDICIONADO	<input type="checkbox"/>	<input type="checkbox"/>	<input type="checkbox"/>	<input type="checkbox"/>	<input type="checkbox"/>	<input type="checkbox"/>	<input type="checkbox"/>	<input type="checkbox"/>
ESTACIONAMENTO PÚBLICO	<input checked="" type="checkbox"/>	<input type="checkbox"/>	<input type="checkbox"/>	<input checked="" type="checkbox"/>	<input type="checkbox"/>	<input type="checkbox"/>	<input type="checkbox"/>	<input type="checkbox"/>
VEGETAÇÃO	<input type="checkbox"/>	<input checked="" type="checkbox"/>	<input type="checkbox"/>	<input type="checkbox"/>	<input type="checkbox"/>	<input type="checkbox"/>	<input type="checkbox"/>	<input type="checkbox"/>
MOBILIÁRIO URBANO:								
ILUMINAÇÃO PÚBLICA	<input checked="" type="checkbox"/>	<input type="checkbox"/>	<input type="checkbox"/>	<input checked="" type="checkbox"/>	<input type="checkbox"/>	<input type="checkbox"/>	<input checked="" type="checkbox"/>	<input type="checkbox"/>
BANCOS	<input type="checkbox"/>	<input checked="" type="checkbox"/>	<input type="checkbox"/>	<input type="checkbox"/>	<input type="checkbox"/>	<input type="checkbox"/>	<input type="checkbox"/>	<input type="checkbox"/>
CHAFARIZ/BEBEDOURO	<input type="checkbox"/>	<input checked="" type="checkbox"/>	<input type="checkbox"/>	<input type="checkbox"/>	<input type="checkbox"/>	<input type="checkbox"/>	<input type="checkbox"/>	<input type="checkbox"/>
ECOPONTOS/SRU/PAPELERAS	<input checked="" type="checkbox"/>	<input type="checkbox"/>	<input type="checkbox"/>	<input checked="" type="checkbox"/>	<input type="checkbox"/>	<input type="checkbox"/>	<input type="checkbox"/>	<input type="checkbox"/>
PLACAS TOPONÍMICAS/INFO	<input checked="" type="checkbox"/>	<input type="checkbox"/>	<input type="checkbox"/>	<input type="checkbox"/>	<input checked="" type="checkbox"/>	<input type="checkbox"/>	<input checked="" type="checkbox"/>	<input type="checkbox"/>
SINALIZAÇÃO	<input checked="" type="checkbox"/>	<input type="checkbox"/>	<input checked="" type="checkbox"/>	<input type="checkbox"/>	<input type="checkbox"/>	<input type="checkbox"/>	<input type="checkbox"/>	<input type="checkbox"/>
PUBLICIDADE	<input type="checkbox"/>	<input checked="" type="checkbox"/>	<input type="checkbox"/>	<input type="checkbox"/>	<input type="checkbox"/>	<input type="checkbox"/>	<input type="checkbox"/>	<input type="checkbox"/>
PAISSADERAS	<input checked="" type="checkbox"/>	<input type="checkbox"/>	<input type="checkbox"/>	<input type="checkbox"/>	<input checked="" type="checkbox"/>	<input type="checkbox"/>	<input checked="" type="checkbox"/>	<input type="checkbox"/>
GUARDA-SÓIS	<input type="checkbox"/>	<input checked="" type="checkbox"/>	<input type="checkbox"/>	<input type="checkbox"/>	<input type="checkbox"/>	<input type="checkbox"/>	<input type="checkbox"/>	<input type="checkbox"/>
FLOREIRAS	<input type="checkbox"/>	<input checked="" type="checkbox"/>	<input type="checkbox"/>	<input type="checkbox"/>	<input type="checkbox"/>	<input type="checkbox"/>	<input type="checkbox"/>	<input type="checkbox"/>
OUTROS	<input type="checkbox"/>	<input type="checkbox"/>	<input type="checkbox"/>	<input type="checkbox"/>	<input type="checkbox"/>	<input type="checkbox"/>	<input type="checkbox"/>	<input type="checkbox"/>
EQUIPAMENTO:								
PEÇAS JARDIM INFANTIL	<input type="checkbox"/>	<input checked="" type="checkbox"/>	<input type="checkbox"/>	<input type="checkbox"/>	<input type="checkbox"/>	<input type="checkbox"/>	<input type="checkbox"/>	<input type="checkbox"/>
INSTALAÇÕES SANITÁRIAS	<input type="checkbox"/>	<input checked="" type="checkbox"/>	<input type="checkbox"/>	<input type="checkbox"/>	<input type="checkbox"/>	<input type="checkbox"/>	<input type="checkbox"/>	<input type="checkbox"/>
ESPLANADAS	<input type="checkbox"/>	<input checked="" type="checkbox"/>	<input type="checkbox"/>	<input type="checkbox"/>	<input type="checkbox"/>	<input type="checkbox"/>	<input type="checkbox"/>	<input type="checkbox"/>
CABINES TELEFÓNICAS	<input type="checkbox"/>	<input checked="" type="checkbox"/>	<input type="checkbox"/>	<input type="checkbox"/>	<input type="checkbox"/>	<input type="checkbox"/>	<input type="checkbox"/>	<input type="checkbox"/>
MARCOS DE CORREIO	<input type="checkbox"/>	<input checked="" type="checkbox"/>	<input type="checkbox"/>	<input type="checkbox"/>	<input type="checkbox"/>	<input type="checkbox"/>	<input type="checkbox"/>	<input type="checkbox"/>
PARAGEM TRANSPORTE PÚBLICO	<input type="checkbox"/>	<input checked="" type="checkbox"/>	<input type="checkbox"/>	<input type="checkbox"/>	<input type="checkbox"/>	<input type="checkbox"/>	<input type="checkbox"/>	<input type="checkbox"/>
FRAÇA DE TÁX	<input type="checkbox"/>	<input checked="" type="checkbox"/>	<input type="checkbox"/>	<input type="checkbox"/>	<input type="checkbox"/>	<input type="checkbox"/>	<input type="checkbox"/>	<input type="checkbox"/>
QUIOSQUES	<input type="checkbox"/>	<input checked="" type="checkbox"/>	<input type="checkbox"/>	<input type="checkbox"/>	<input type="checkbox"/>	<input type="checkbox"/>	<input type="checkbox"/>	<input type="checkbox"/>
OUTROS	<input type="checkbox"/>	<input type="checkbox"/>	<input type="checkbox"/>	<input type="checkbox"/>	<input type="checkbox"/>	<input type="checkbox"/>	<input type="checkbox"/>	<input type="checkbox"/>

OBSERVAÇÕES

Em muitos troços não há passeio.
O troço final é francamente desqualificado.

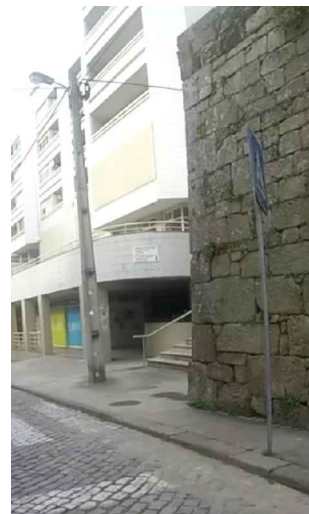

OPERAÇÃO DE REABILITAÇÃO URBANA (ORU) DO CENTRO HISTÓRICO DE VILA REAL



Gestão Integrada de Projectos e Planeamento, Lda
Estrada Exterior do Circunvalação, 3846-1, Sala 5
Areeiro - 4435-183 Rio Tinto

Escala: 1/2000
0 10 20 40m
Data: MAIO 2015

ESPAÇO PÚBLICO

FICHA nº 2 - RUA D. ANTÓNIO VALENTE DA FONSECA

CARACTERIZAÇÃO MORFO-TIPOLOGICA

VALOR ARQUITECTÓNICO: DE QUALIDADE INCARACTERÍSTICO

VALOR DA ENVOLVENTE CONSTRUÍDA: DE QUALIDADE SEM INTERESSE

RELAÇÃO COM A ENVOLVENTE CONSTRUÍDA DOMINANTE: BOA RAZOÁVEL MÁ

VIVÊNCIA: DE PASSAGEM FERMAMENTE ESTADA

ACESSIBILIDADE A PESSOAS COM MOBILIDADE CONDICIONADA: ACESSÍVEL PARCIALMENTE ACESSÍVEL NÃO ACESSÍVEL

SEGURANÇA: SEGURO INSEGURO

OCUPAÇÃO DO SOLO: SIM NÃO ESTADO DE CONSERVAÇÃO: BOM RAZOÁVEL MAU

PAVIMENTOS ÁREAS AJARDINADAS EQUIPAMENTOS

LIMPEZA / HIGIENE: BOM RAZOÁVEL MAU

INSOLAÇÃO: BOA MÁ RAZOÁVEL

VENTOS: INCÓMODO NÃO INCÓMODO

INFRAESTRUTURAS: ENTERRADAS AÉREAS A ENTERRAR

PAVIMENTO: PAVIMENTO: FALTA DE RODAGEM FRAÇAS / LARGOS: MATERIAL: Betão MATERIAL: Paralelo, betuminoso MATERIAL: COR: COR: COR:






VEGETAÇÃO: ARBÓREA ARBUSTIVA HERBÁCEA / RASTERA

OUTROS ELEMENTOS

	SIM	NÃO	ADEQUADO	DISSONANTE	INSUFICIENTES	BOM	RAZOÁVEL	MAU
TRÂNSITO AUTOMÓVEL	<input checked="" type="checkbox"/>	<input type="checkbox"/>	<input type="checkbox"/>	<input type="checkbox"/>	<input type="checkbox"/>	<input type="checkbox"/>	<input type="checkbox"/>	<input type="checkbox"/>
TRÂNSITO AUTOMÓVEL CONDICIONADO	<input type="checkbox"/>	<input type="checkbox"/>	<input type="checkbox"/>	<input type="checkbox"/>	<input type="checkbox"/>	<input type="checkbox"/>	<input type="checkbox"/>	<input type="checkbox"/>
ESTACIONAMENTO PÚBLICO	<input checked="" type="checkbox"/>	<input type="checkbox"/>	<input type="checkbox"/>	<input type="checkbox"/>	<input type="checkbox"/>	<input type="checkbox"/>	<input type="checkbox"/>	<input type="checkbox"/>
VEGETAÇÃO	<input checked="" type="checkbox"/>	<input type="checkbox"/>	<input checked="" type="checkbox"/>	<input type="checkbox"/>	<input type="checkbox"/>	<input type="checkbox"/>	<input type="checkbox"/>	<input checked="" type="checkbox"/>
MOBILIÁRIO URBANO:								
ILUMINAÇÃO PÚBLICA	<input checked="" type="checkbox"/>	<input type="checkbox"/>	<input type="checkbox"/>	<input checked="" type="checkbox"/>	<input type="checkbox"/>	<input type="checkbox"/>	<input checked="" type="checkbox"/>	<input type="checkbox"/>
BANCOS	<input checked="" type="checkbox"/>	<input type="checkbox"/>	<input type="checkbox"/>	<input type="checkbox"/>	<input checked="" type="checkbox"/>	<input type="checkbox"/>	<input type="checkbox"/>	<input type="checkbox"/>
CHAFARIZ/BEBEDOURO	<input type="checkbox"/>	<input checked="" type="checkbox"/>	<input type="checkbox"/>	<input type="checkbox"/>	<input type="checkbox"/>	<input type="checkbox"/>	<input type="checkbox"/>	<input type="checkbox"/>
ECOPONTOS/SRU/FALCERAS	<input checked="" type="checkbox"/>	<input type="checkbox"/>	<input type="checkbox"/>	<input type="checkbox"/>	<input type="checkbox"/>	<input type="checkbox"/>	<input checked="" type="checkbox"/>	<input type="checkbox"/>
PLACAS TOPONÍMICAS/INFO	<input checked="" type="checkbox"/>	<input type="checkbox"/>	<input type="checkbox"/>	<input type="checkbox"/>	<input checked="" type="checkbox"/>	<input type="checkbox"/>	<input checked="" type="checkbox"/>	<input type="checkbox"/>
SINALIZAÇÃO	<input checked="" type="checkbox"/>	<input type="checkbox"/>	<input type="checkbox"/>	<input type="checkbox"/>	<input type="checkbox"/>	<input type="checkbox"/>	<input type="checkbox"/>	<input type="checkbox"/>
PUBLICIDADE	<input type="checkbox"/>	<input checked="" type="checkbox"/>	<input type="checkbox"/>	<input type="checkbox"/>	<input type="checkbox"/>	<input type="checkbox"/>	<input type="checkbox"/>	<input type="checkbox"/>
PASSADERAS	<input checked="" type="checkbox"/>	<input type="checkbox"/>	<input type="checkbox"/>	<input type="checkbox"/>	<input type="checkbox"/>	<input type="checkbox"/>	<input type="checkbox"/>	<input type="checkbox"/>
GUARDA-SÓIS	<input type="checkbox"/>	<input checked="" type="checkbox"/>	<input type="checkbox"/>	<input type="checkbox"/>	<input type="checkbox"/>	<input type="checkbox"/>	<input type="checkbox"/>	<input type="checkbox"/>
FLOREIRAS	<input type="checkbox"/>	<input checked="" type="checkbox"/>	<input type="checkbox"/>	<input type="checkbox"/>	<input type="checkbox"/>	<input type="checkbox"/>	<input type="checkbox"/>	<input type="checkbox"/>
OUTROS	<input type="checkbox"/>	<input type="checkbox"/>	<input type="checkbox"/>	<input type="checkbox"/>	<input type="checkbox"/>	<input type="checkbox"/>	<input type="checkbox"/>	<input type="checkbox"/>
EQUIPAMENTO:								
PEÇAS JARDIM INFANTIL	<input checked="" type="checkbox"/>	<input type="checkbox"/>	<input checked="" type="checkbox"/>	<input type="checkbox"/>	<input type="checkbox"/>	<input type="checkbox"/>	<input checked="" type="checkbox"/>	<input type="checkbox"/>
INSTALAÇÕES SANITÁRIAS	<input checked="" type="checkbox"/>	<input type="checkbox"/>	<input checked="" type="checkbox"/>	<input type="checkbox"/>	<input type="checkbox"/>	<input type="checkbox"/>	<input checked="" type="checkbox"/>	<input type="checkbox"/>
ESPLANADAS	<input checked="" type="checkbox"/>	<input type="checkbox"/>	<input checked="" type="checkbox"/>	<input type="checkbox"/>	<input type="checkbox"/>	<input type="checkbox"/>	<input checked="" type="checkbox"/>	<input type="checkbox"/>
CABINES TELEFÓNICAS	<input type="checkbox"/>	<input checked="" type="checkbox"/>	<input type="checkbox"/>	<input type="checkbox"/>	<input type="checkbox"/>	<input type="checkbox"/>	<input type="checkbox"/>	<input type="checkbox"/>
MARCOS DE CORREIO	<input type="checkbox"/>	<input checked="" type="checkbox"/>	<input type="checkbox"/>	<input type="checkbox"/>	<input type="checkbox"/>	<input type="checkbox"/>	<input type="checkbox"/>	<input type="checkbox"/>
PARAGEM TRANSPORTE PÚBLICO	<input type="checkbox"/>	<input checked="" type="checkbox"/>	<input type="checkbox"/>	<input type="checkbox"/>	<input type="checkbox"/>	<input type="checkbox"/>	<input type="checkbox"/>	<input type="checkbox"/>
FRAÇAS DE TÁXI	<input type="checkbox"/>	<input checked="" type="checkbox"/>	<input type="checkbox"/>	<input type="checkbox"/>	<input type="checkbox"/>	<input type="checkbox"/>	<input type="checkbox"/>	<input type="checkbox"/>
QUIOSQUES	<input type="checkbox"/>	<input checked="" type="checkbox"/>	<input type="checkbox"/>	<input type="checkbox"/>	<input type="checkbox"/>	<input type="checkbox"/>	<input type="checkbox"/>	<input type="checkbox"/>
OUTROS	<input type="checkbox"/>	<input type="checkbox"/>	<input type="checkbox"/>	<input type="checkbox"/>	<input type="checkbox"/>	<input type="checkbox"/>	<input type="checkbox"/>	<input type="checkbox"/>

OBSERVAÇÕES

Faltam bancos e outro mobiliário / equipamento junto ao parque infantil.
Estacionamento do largo podia ter árvores.

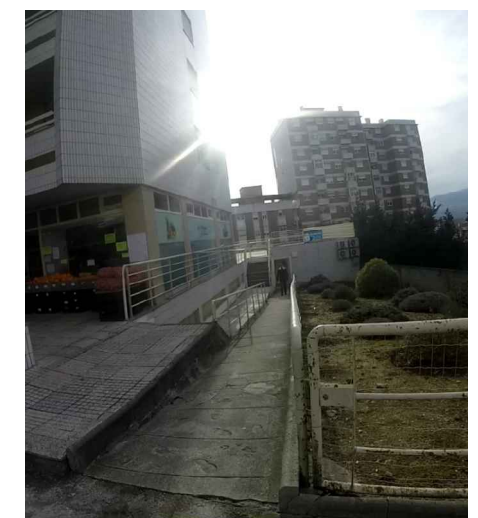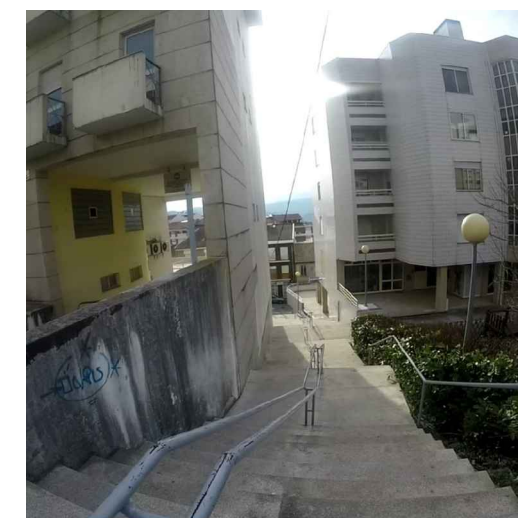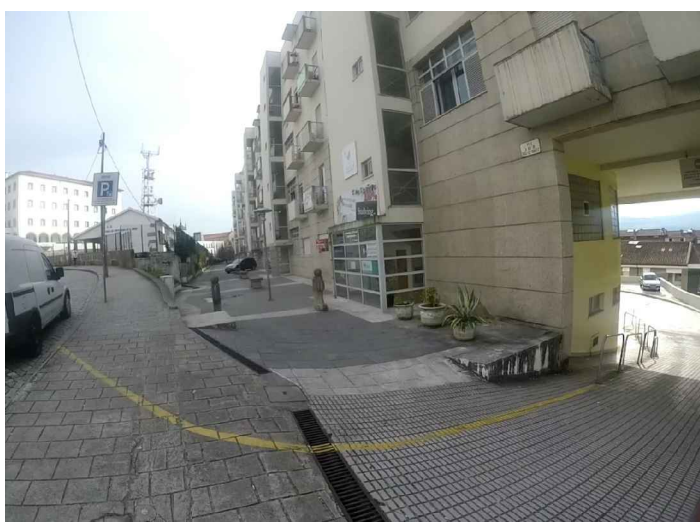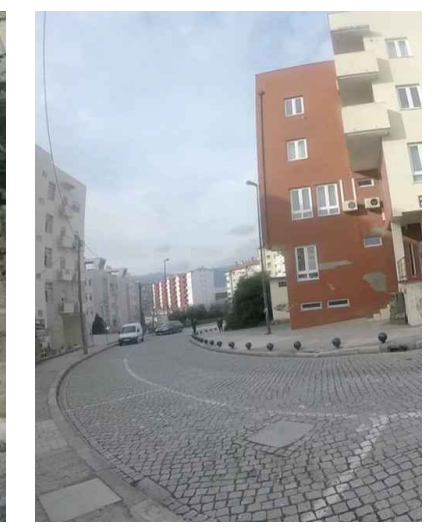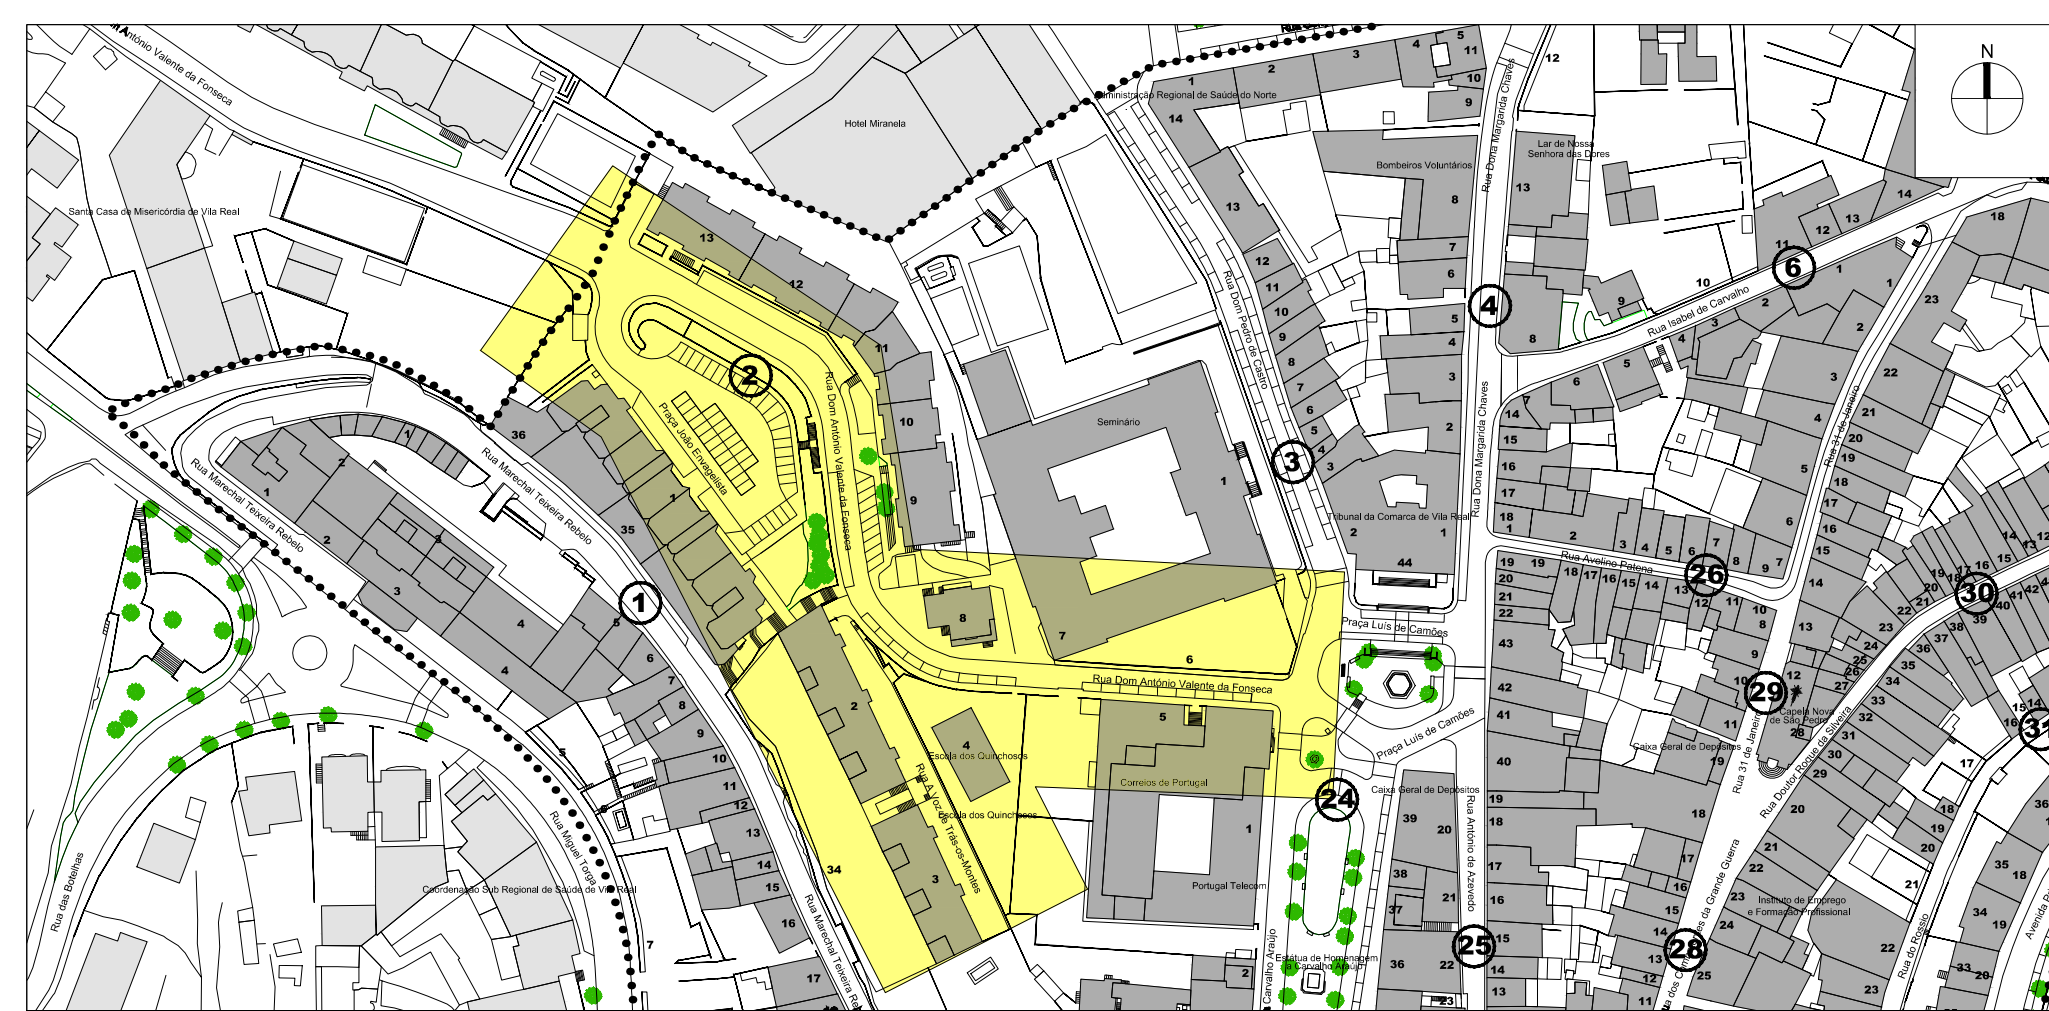

OPERAÇÃO DE REABILITAÇÃO URBANA (ORU) DO CENTRO HISTÓRICO DE VILA REAL



Gestão Integrada de Projectos e Planeamento, Lda
Estrada Exterior do Circunvalção, 3846-1, Sala 5
Areeiro - 4435-183 Rio Tinto

Escala: 1/2000
0 10 20 40m
Data: MAIO 2015

ESPAÇO PÚBLICO

FICHA nº 3 - RUA D. PEDRO DE CASTRO

CARACTERIZAÇÃO MORFO-TIPOLÓGICA

VALOR ARQUITECTÓNICO: DE QUALIDADE INCARACTERÍSTICO

VALOR DA ENVOLVENTE CONSTRUÍDA: DE QUALIDADE SEM INTERESSE

RELAÇÃO COM A ENVOLVENTE CONSTRUÍDA DOMINANTE: BOA RAZOÁVEL MÁ

VIVÊNCIA: DE PASSAGEM FERMAMENTE ESTADA

ACESSIBILIDADE A PESSOAS COM MOBILIDADE CONDICIONADA:
ACESSÍVEL PARCIALMENTE ACESSÍVEL NÃO ACESSÍVEL

SEGURANÇA: SEGURO INSEGURO

Ocupação do Solo: SIM NÃO ESTADO DE CONSERVAÇÃO: BOM RAZOÁVEL MAU

PAVIMENTOS

ÁREAS AJARDINADAS

EQUIPAMENTOS

LIMPEZA / HIGIENE: BOM RAZOÁVEL MAU

INSOLAÇÃO: BOA MÁ RAZOÁVEL

VENTOS: INCÓMODO NÃO INCÓMODO

INFRAESTRUTURA: ENTERRADAS AÉREAS A ENTERRAR


PAVIMENTO:
FAIXA DE RODAGEM: FALSA DERODAGEM MATERIAL Paralelo FRAÇAS / LARGOS: MATERIAL
COR: COR: COR


VEGETAÇÃO: ARBÓREA ARBUSTIVA HERBÁCEA / RASTERA

OUTROS ELEMENTOS

	SIM	NÃO	ADEQUADO	DISSONANTE	INSUFICIENTES	BOM	RAZOÁVEL	MAU
TRÂNSITO AUTOMÓVEL	<input checked="" type="checkbox"/>	<input type="checkbox"/>	<input type="checkbox"/>	<input type="checkbox"/>	<input type="checkbox"/>	<input type="checkbox"/>	<input type="checkbox"/>	<input type="checkbox"/>
TRÂNSITO AUTOMÓVEL CONDICIONADO	<input type="checkbox"/>	<input type="checkbox"/>	<input type="checkbox"/>	<input type="checkbox"/>	<input type="checkbox"/>	<input type="checkbox"/>	<input type="checkbox"/>	<input type="checkbox"/>
ESTACIONAMENTO PÚBLICO	<input checked="" type="checkbox"/>	<input type="checkbox"/>	<input type="checkbox"/>	<input type="checkbox"/>	<input type="checkbox"/>	<input type="checkbox"/>	<input type="checkbox"/>	<input type="checkbox"/>
VEGETAÇÃO	<input checked="" type="checkbox"/>	<input type="checkbox"/>	<input type="checkbox"/>	<input type="checkbox"/>	<input type="checkbox"/>	<input type="checkbox"/>	<input type="checkbox"/>	<input type="checkbox"/>
MOBILIÁRIO URBANO:								
ILUMINAÇÃO PÚBLICA	<input checked="" type="checkbox"/>	<input type="checkbox"/>	<input type="checkbox"/>	<input checked="" type="checkbox"/>	<input type="checkbox"/>	<input type="checkbox"/>	<input checked="" type="checkbox"/>	<input type="checkbox"/>
BANCOS	<input type="checkbox"/>	<input checked="" type="checkbox"/>	<input type="checkbox"/>	<input type="checkbox"/>	<input type="checkbox"/>	<input type="checkbox"/>	<input type="checkbox"/>	<input type="checkbox"/>
CHAFARIZ/BEBEDOURO	<input type="checkbox"/>	<input checked="" type="checkbox"/>	<input type="checkbox"/>	<input type="checkbox"/>	<input type="checkbox"/>	<input type="checkbox"/>	<input type="checkbox"/>	<input type="checkbox"/>
ECOPONTOS/SRU/PAPELERAS	<input checked="" type="checkbox"/>	<input type="checkbox"/>	<input type="checkbox"/>	<input type="checkbox"/>	<input type="checkbox"/>	<input type="checkbox"/>	<input checked="" type="checkbox"/>	<input type="checkbox"/>
PLACAS TOPONÍMICAS/INFO	<input checked="" type="checkbox"/>	<input type="checkbox"/>	<input checked="" type="checkbox"/>	<input type="checkbox"/>	<input type="checkbox"/>	<input type="checkbox"/>	<input checked="" type="checkbox"/>	<input type="checkbox"/>
SINALIZAÇÃO	<input checked="" type="checkbox"/>	<input type="checkbox"/>	<input type="checkbox"/>	<input type="checkbox"/>	<input type="checkbox"/>	<input type="checkbox"/>	<input checked="" type="checkbox"/>	<input type="checkbox"/>
PUBLICIDADE	<input type="checkbox"/>	<input checked="" type="checkbox"/>	<input type="checkbox"/>	<input type="checkbox"/>	<input type="checkbox"/>	<input type="checkbox"/>	<input type="checkbox"/>	<input type="checkbox"/>
PASSADERAS	<input checked="" type="checkbox"/>	<input type="checkbox"/>	<input checked="" type="checkbox"/>	<input type="checkbox"/>	<input type="checkbox"/>	<input type="checkbox"/>	<input checked="" type="checkbox"/>	<input type="checkbox"/>
GUARDA-SÓIS	<input type="checkbox"/>	<input checked="" type="checkbox"/>	<input type="checkbox"/>	<input type="checkbox"/>	<input type="checkbox"/>	<input type="checkbox"/>	<input type="checkbox"/>	<input type="checkbox"/>
FLOREIRAS	<input type="checkbox"/>	<input checked="" type="checkbox"/>	<input type="checkbox"/>	<input type="checkbox"/>	<input type="checkbox"/>	<input type="checkbox"/>	<input type="checkbox"/>	<input type="checkbox"/>
OUTROS	<input type="checkbox"/>	<input type="checkbox"/>	<input type="checkbox"/>	<input type="checkbox"/>	<input type="checkbox"/>	<input type="checkbox"/>	<input type="checkbox"/>	<input type="checkbox"/>
EQUIPAMENTO:								
PEÇAS JARDIM INFANTIL	<input type="checkbox"/>	<input checked="" type="checkbox"/>	<input type="checkbox"/>	<input type="checkbox"/>	<input type="checkbox"/>	<input type="checkbox"/>	<input type="checkbox"/>	<input type="checkbox"/>
INSTALAÇÕES SANITÁRIAS	<input type="checkbox"/>	<input checked="" type="checkbox"/>	<input type="checkbox"/>	<input type="checkbox"/>	<input type="checkbox"/>	<input type="checkbox"/>	<input type="checkbox"/>	<input type="checkbox"/>
ESPLANADAS	<input type="checkbox"/>	<input checked="" type="checkbox"/>	<input type="checkbox"/>	<input type="checkbox"/>	<input type="checkbox"/>	<input type="checkbox"/>	<input type="checkbox"/>	<input type="checkbox"/>
CABINES TELEFÓNICAS	<input type="checkbox"/>	<input checked="" type="checkbox"/>	<input type="checkbox"/>	<input type="checkbox"/>	<input type="checkbox"/>	<input type="checkbox"/>	<input type="checkbox"/>	<input type="checkbox"/>
MARCOS DE CORREIO	<input type="checkbox"/>	<input checked="" type="checkbox"/>	<input type="checkbox"/>	<input type="checkbox"/>	<input type="checkbox"/>	<input type="checkbox"/>	<input type="checkbox"/>	<input type="checkbox"/>
PARAGUAS DE TRANSPORTE PÚBLICO	<input type="checkbox"/>	<input checked="" type="checkbox"/>	<input type="checkbox"/>	<input type="checkbox"/>	<input type="checkbox"/>	<input type="checkbox"/>	<input type="checkbox"/>	<input type="checkbox"/>
FRAÇAS DE TÁXI	<input type="checkbox"/>	<input checked="" type="checkbox"/>	<input type="checkbox"/>	<input type="checkbox"/>	<input type="checkbox"/>	<input type="checkbox"/>	<input type="checkbox"/>	<input type="checkbox"/>
QUIOSQUES	<input type="checkbox"/>	<input checked="" type="checkbox"/>	<input type="checkbox"/>	<input type="checkbox"/>	<input type="checkbox"/>	<input type="checkbox"/>	<input type="checkbox"/>	<input type="checkbox"/>
OUTROS	<input type="checkbox"/>	<input type="checkbox"/>	<input type="checkbox"/>	<input type="checkbox"/>	<input type="checkbox"/>	<input type="checkbox"/>	<input type="checkbox"/>	<input type="checkbox"/>

OBSERVAÇÕES

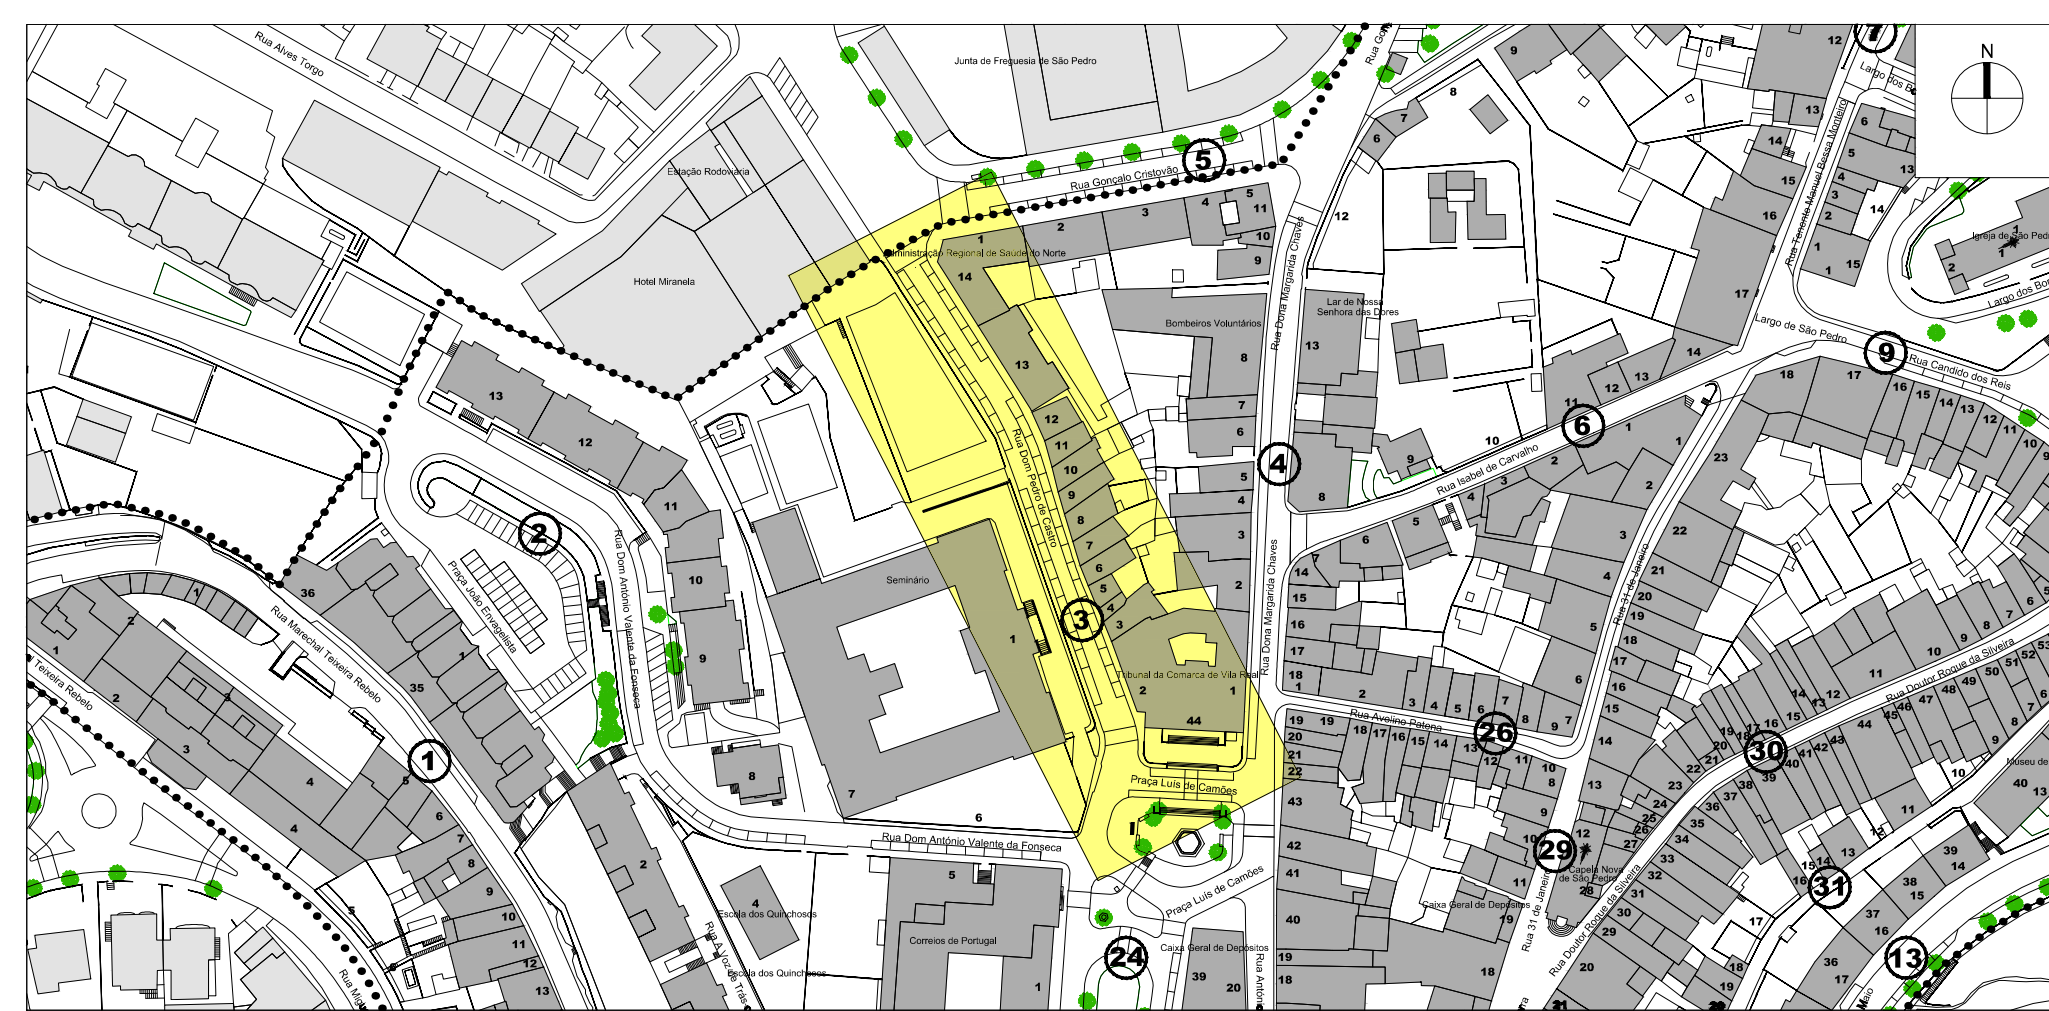

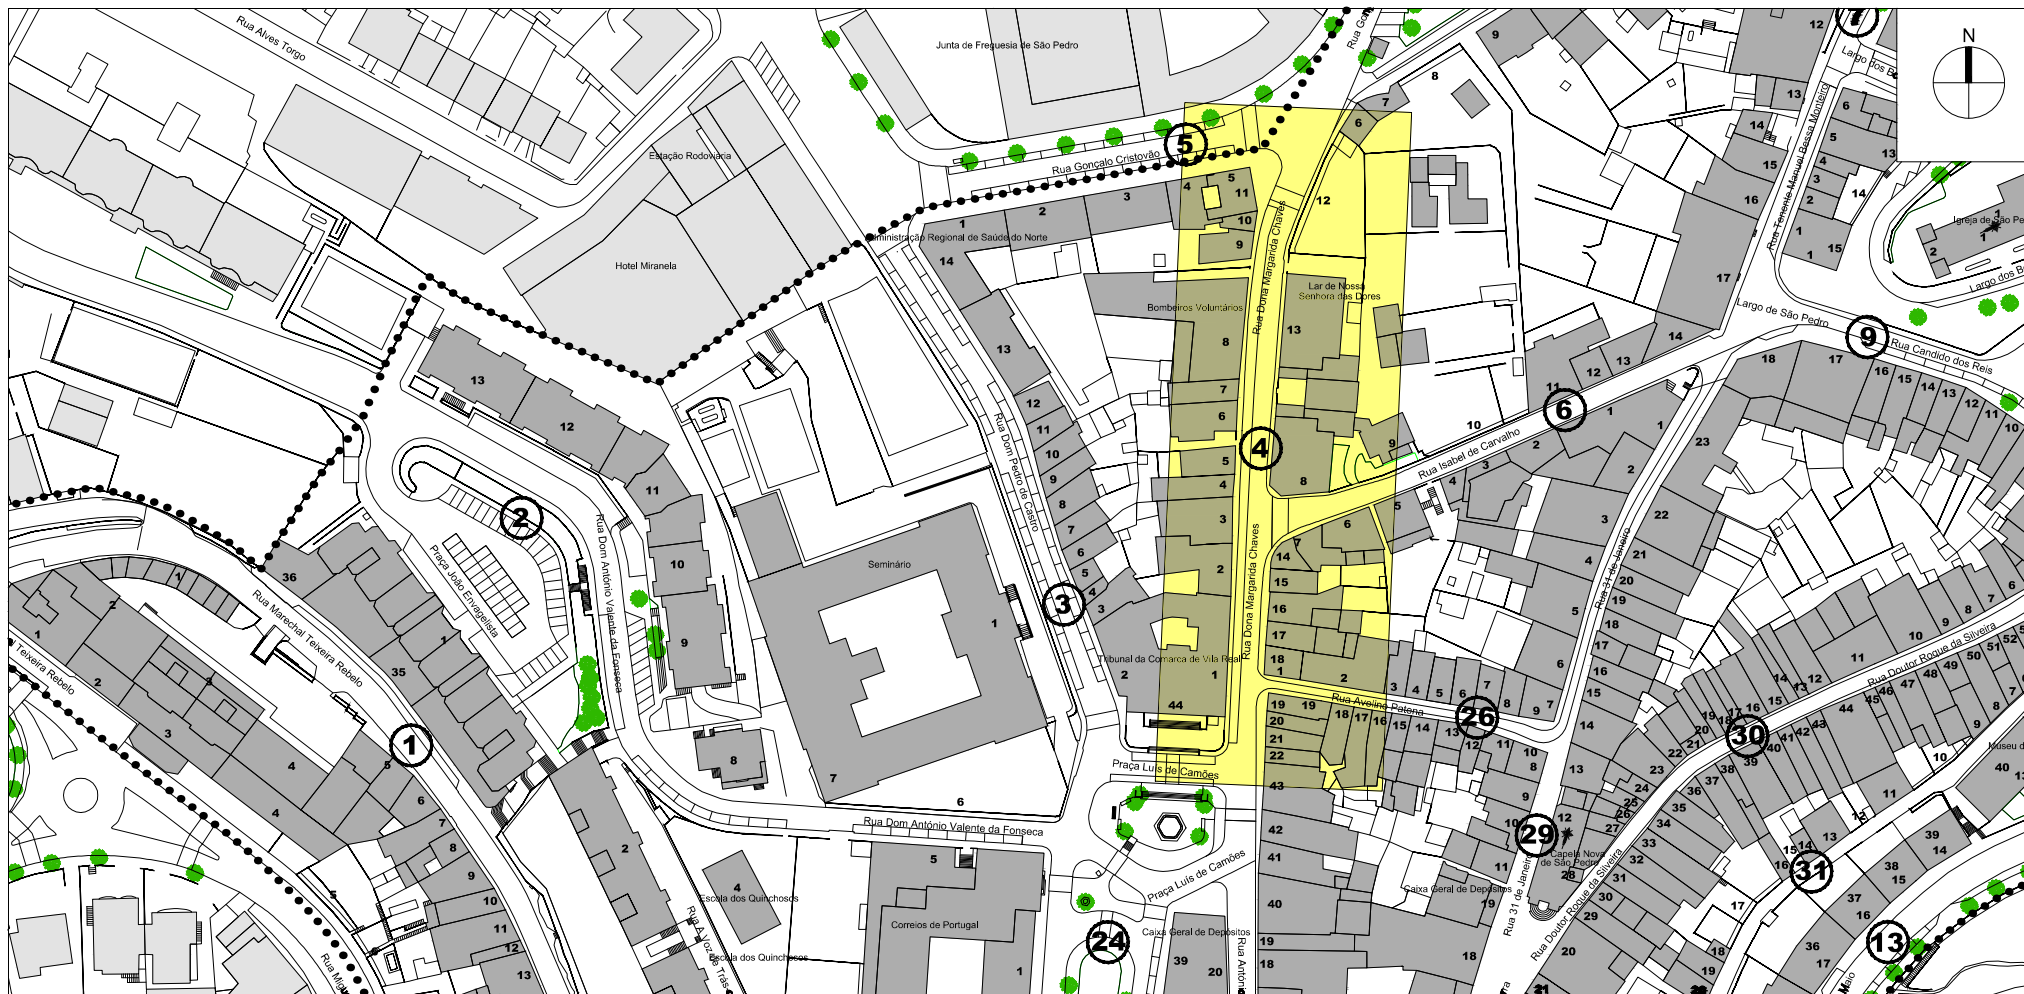

OPERAÇÃO DE REABILITAÇÃO URBANA (ORU) DO CENTRO HISTÓRICO DE VILA REAL



CÂMARA MUNICIPAL DE VILA REAL

Gestão Integrada de Projectos e Planeamento, Lda
 Entro Exterior do Graupel, 36, 3846-11, São 5
 Área: 4435-183 Rô Têto

Escala: 1/2000

0 10 20 40m

Data: MAIO 2015

ESPAÇO PÚBLICO

FICHA nº 4 - RUA D. MARGARIDA CHAVES


CARACTERIZAÇÃO MORFO-TIPOLOGICA										
VALOR ARQUITECTÓNICO:	DE QUALIDADE	<input type="checkbox"/>	INCARACTERÍSTICO	<input checked="" type="checkbox"/>						
VALOR DA ENVOLVENTE CONSTRUÍDA:	DE QUALIDADE	<input checked="" type="checkbox"/>	SEM INTERESSE	<input type="checkbox"/>						
RELAÇÃO COM A ENVOLVENTE CONSTRUÍDA DOMINANTE:	BOA	<input type="checkbox"/>	RAZOÁVEL	<input checked="" type="checkbox"/>	MÁ	<input type="checkbox"/>				
VIVÊNCIA:	DE PASSAGEM	<input checked="" type="checkbox"/>	PERMANENTE/ESTADA	<input type="checkbox"/>						
ACESSIBILIDADE A PESSOAS COM MOBILIDADE CONDICIONADA:	ACESSÍVEL	<input type="checkbox"/>	PARCIALMENTE ACESSÍVEL	<input checked="" type="checkbox"/>	NÃO ACESSÍVEL	<input type="checkbox"/>				
SEGURANÇA:	SEGURO	<input checked="" type="checkbox"/>	INSEGURO	<input type="checkbox"/>						
OCUPAÇÃO DO SOLO:	SIM	<input checked="" type="checkbox"/>	NÃO	<input type="checkbox"/>	ESTADO DE CONSERVAÇÃO:		BOM	RAZOÁVEL	MAU	
PAVIMENTOS		<input checked="" type="checkbox"/>		<input type="checkbox"/>			<input type="checkbox"/>	<input type="checkbox"/>	<input type="checkbox"/>	
ÁREAS A JARDINADAS		<input type="checkbox"/>		<input checked="" type="checkbox"/>			<input type="checkbox"/>	<input type="checkbox"/>	<input type="checkbox"/>	
EQUIPAMENTOS		<input type="checkbox"/>		<input checked="" type="checkbox"/>			<input type="checkbox"/>	<input type="checkbox"/>	<input type="checkbox"/>	
LIMPEZA / HIGIENE:	BOM	<input checked="" type="checkbox"/>	RAZOÁVEL	<input type="checkbox"/>	MAU	<input type="checkbox"/>				
INSOLAÇÃO:	BOA	<input checked="" type="checkbox"/>	MÁ	<input type="checkbox"/>	RAZOÁVEL	<input type="checkbox"/>				
VENTOS:	INCÓMODO	<input type="checkbox"/>	NÃO INCÓMODO	<input checked="" type="checkbox"/>						
INFRAESTRUTURAS:	ENTERRADAS	<input checked="" type="checkbox"/>	AÉREAS A ENTERRAR	<input checked="" type="checkbox"/>						
PAVIMENTO:										
FASSEIO:				FALTA DE RODAGEM				FRAÇAS / LARGOS:		
MATERIAL:	Lajetas granito, betonilha			MATERIAL	Paralelo			MATERIAL		
COR:				COR:				COR:		
VEGETAÇÃO:	ARBÓREA	<input type="checkbox"/>	ARBUSTIVA	<input type="checkbox"/>	HERBÁCEA / RASTERA	<input type="checkbox"/>				

OUTROS ELEMENTOS									
	SIM	NÃO	ADEQUADO	DISSONANTE	INSUFICIENTES	BOM	RAZOÁVEL	MAU	
TRÂNSITO AUTOMÓVEL	<input checked="" type="checkbox"/>	<input type="checkbox"/>	<input checked="" type="checkbox"/>	<input type="checkbox"/>	<input type="checkbox"/>	<input type="checkbox"/>	<input type="checkbox"/>	<input type="checkbox"/>	<input type="checkbox"/>
TRÂNSITO AUTOMÓVEL CONDICIONADO	<input type="checkbox"/>	<input type="checkbox"/>	<input type="checkbox"/>	<input type="checkbox"/>	<input type="checkbox"/>	<input type="checkbox"/>	<input type="checkbox"/>	<input type="checkbox"/>	<input type="checkbox"/>
ESTACIONAMENTO PÚBLICO	<input checked="" type="checkbox"/>	<input type="checkbox"/>	<input checked="" type="checkbox"/>	<input type="checkbox"/>	<input type="checkbox"/>	<input type="checkbox"/>	<input type="checkbox"/>	<input type="checkbox"/>	<input type="checkbox"/>
VEGETAÇÃO	<input type="checkbox"/>	<input type="checkbox"/>	<input type="checkbox"/>	<input type="checkbox"/>	<input type="checkbox"/>	<input type="checkbox"/>	<input type="checkbox"/>	<input type="checkbox"/>	<input type="checkbox"/>
MOBILIÁRIO URBANO:									
ILUMINAÇÃO PÚBLICA	<input checked="" type="checkbox"/>	<input type="checkbox"/>	<input checked="" type="checkbox"/>	<input type="checkbox"/>	<input type="checkbox"/>	<input checked="" type="checkbox"/>	<input type="checkbox"/>	<input type="checkbox"/>	<input type="checkbox"/>
BANCOS	<input type="checkbox"/>	<input checked="" type="checkbox"/>	<input type="checkbox"/>	<input type="checkbox"/>	<input type="checkbox"/>	<input type="checkbox"/>	<input type="checkbox"/>	<input type="checkbox"/>	<input type="checkbox"/>
CHAFIZ / BEBEDOURO	<input type="checkbox"/>	<input checked="" type="checkbox"/>	<input type="checkbox"/>	<input type="checkbox"/>	<input type="checkbox"/>	<input type="checkbox"/>	<input type="checkbox"/>	<input type="checkbox"/>	<input type="checkbox"/>
ECOPONTOS/SRU/PAPELERS	<input checked="" type="checkbox"/>	<input type="checkbox"/>	<input checked="" type="checkbox"/>	<input type="checkbox"/>	<input type="checkbox"/>	<input checked="" type="checkbox"/>	<input type="checkbox"/>	<input type="checkbox"/>	<input type="checkbox"/>
PLACAS TOPONÍMICAS/INFO	<input checked="" type="checkbox"/>	<input type="checkbox"/>	<input checked="" type="checkbox"/>	<input type="checkbox"/>	<input type="checkbox"/>	<input checked="" type="checkbox"/>	<input type="checkbox"/>	<input type="checkbox"/>	<input type="checkbox"/>
SINALIZAÇÃO	<input checked="" type="checkbox"/>	<input type="checkbox"/>	<input checked="" type="checkbox"/>	<input type="checkbox"/>	<input type="checkbox"/>	<input type="checkbox"/>	<input checked="" type="checkbox"/>	<input type="checkbox"/>	<input type="checkbox"/>
PUBLICIDADE	<input type="checkbox"/>	<input checked="" type="checkbox"/>	<input type="checkbox"/>	<input type="checkbox"/>	<input type="checkbox"/>	<input type="checkbox"/>	<input checked="" type="checkbox"/>	<input type="checkbox"/>	<input type="checkbox"/>
PASSADERS	<input checked="" type="checkbox"/>	<input type="checkbox"/>	<input type="checkbox"/>	<input type="checkbox"/>	<input type="checkbox"/>	<input type="checkbox"/>	<input type="checkbox"/>	<input type="checkbox"/>	<input type="checkbox"/>
GUARDA-SÓIS	<input type="checkbox"/>	<input checked="" type="checkbox"/>	<input type="checkbox"/>	<input type="checkbox"/>	<input type="checkbox"/>	<input type="checkbox"/>	<input type="checkbox"/>	<input type="checkbox"/>	<input type="checkbox"/>
FLOREIRAS	<input type="checkbox"/>	<input checked="" type="checkbox"/>	<input type="checkbox"/>	<input type="checkbox"/>	<input type="checkbox"/>	<input type="checkbox"/>	<input type="checkbox"/>	<input type="checkbox"/>	<input type="checkbox"/>
OUTROS	<input type="checkbox"/>	<input type="checkbox"/>	<input type="checkbox"/>	<input type="checkbox"/>	<input type="checkbox"/>	<input type="checkbox"/>	<input type="checkbox"/>	<input type="checkbox"/>	<input type="checkbox"/>
EQUIPAMENTO:									
PEÇAS JARDIM INFANTIL	<input type="checkbox"/>	<input checked="" type="checkbox"/>	<input type="checkbox"/>	<input type="checkbox"/>	<input type="checkbox"/>	<input type="checkbox"/>	<input type="checkbox"/>	<input type="checkbox"/>	<input type="checkbox"/>
INSTALAÇÕES SANITÁRIAS	<input type="checkbox"/>	<input checked="" type="checkbox"/>	<input type="checkbox"/>	<input type="checkbox"/>	<input type="checkbox"/>	<input type="checkbox"/>	<input type="checkbox"/>	<input type="checkbox"/>	<input type="checkbox"/>
ESPLANADAS	<input type="checkbox"/>	<input checked="" type="checkbox"/>	<input type="checkbox"/>	<input type="checkbox"/>	<input type="checkbox"/>	<input type="checkbox"/>	<input type="checkbox"/>	<input type="checkbox"/>	<input type="checkbox"/>
CABINES TELEFÓNICAS	<input type="checkbox"/>	<input checked="" type="checkbox"/>	<input type="checkbox"/>	<input type="checkbox"/>	<input type="checkbox"/>	<input type="checkbox"/>	<input type="checkbox"/>	<input type="checkbox"/>	<input type="checkbox"/>
MARCOS DE CORRBO	<input type="checkbox"/>	<input checked="" type="checkbox"/>	<input type="checkbox"/>	<input type="checkbox"/>	<input type="checkbox"/>	<input type="checkbox"/>	<input type="checkbox"/>	<input type="checkbox"/>	<input type="checkbox"/>
PARAGEM TRANSPORTE PÚBLICO	<input checked="" type="checkbox"/>	<input type="checkbox"/>	<input checked="" type="checkbox"/>	<input type="checkbox"/>	<input type="checkbox"/>	<input checked="" type="checkbox"/>	<input type="checkbox"/>	<input type="checkbox"/>	<input type="checkbox"/>
FRAÇAS DE TÁX	<input type="checkbox"/>	<input checked="" type="checkbox"/>	<input type="checkbox"/>	<input type="checkbox"/>	<input type="checkbox"/>	<input type="checkbox"/>	<input type="checkbox"/>	<input type="checkbox"/>	<input type="checkbox"/>
QUIOSQUES	<input type="checkbox"/>	<input checked="" type="checkbox"/>	<input type="checkbox"/>	<input type="checkbox"/>	<input type="checkbox"/>	<input type="checkbox"/>	<input type="checkbox"/>	<input type="checkbox"/>	<input type="checkbox"/>
OUTROS	<input type="checkbox"/>	<input type="checkbox"/>	<input type="checkbox"/>	<input type="checkbox"/>	<input type="checkbox"/>	<input type="checkbox"/>	<input type="checkbox"/>	<input type="checkbox"/>	<input type="checkbox"/>

OBSERVAÇÕES

A paragem de transporte público não tem abrigo.



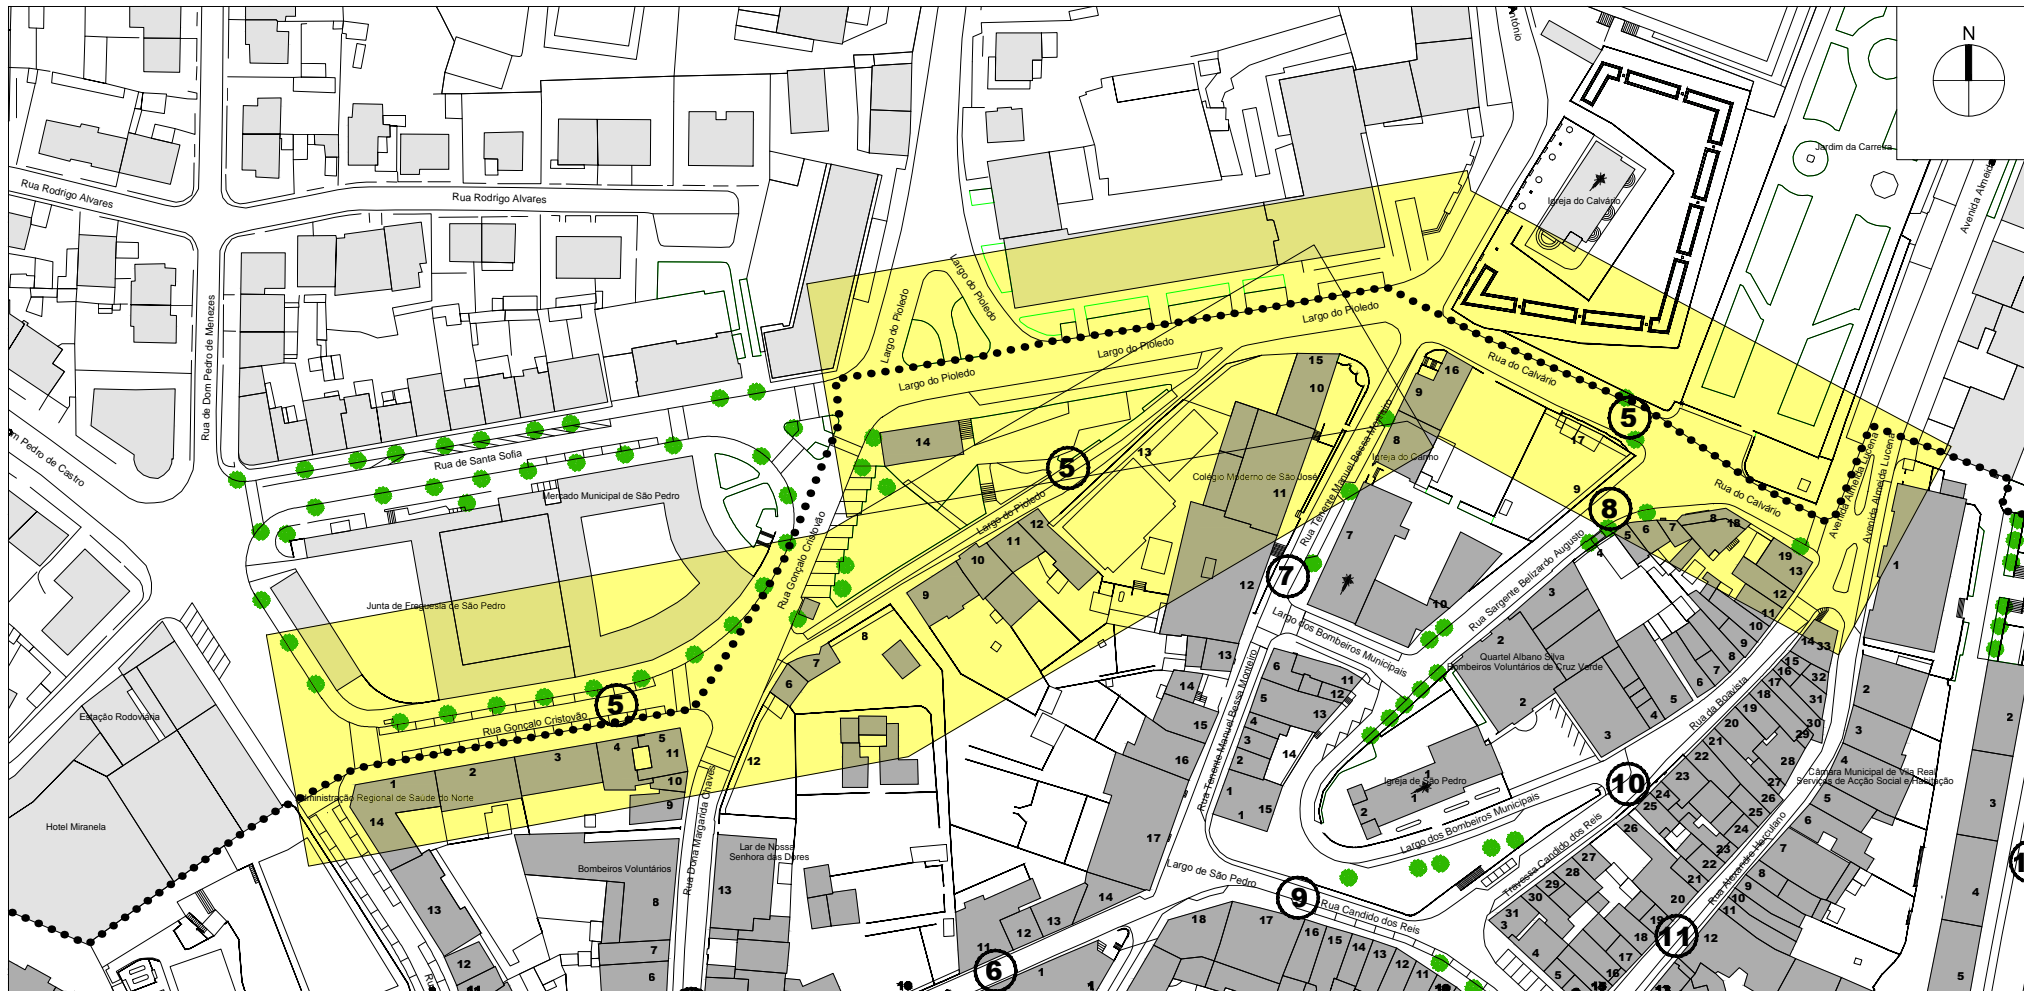

OPERAÇÃO DE REABILITAÇÃO URBANA (ORU) DO CENTRO HISTÓRICO DE VILA REAL

CÂMARA MUNICIPAL DE VILA REAL

Gestão Integrada de Projectos e Planeamento, Lda
Estrada Exterior do Circunvalação, 3846-1º, Solo 5
Aveiro - 4435-183 Rio Tinto

Escala: 1/2000
0 10 20 40m
Data: MAIO 2015

ESPAÇO PÚBLICO



FICHA nº 5 - LARGO DO PIOLEDO E RUA GONÇALO CRISTOVÃO


CARACTERIZAÇÃO MORFO-TIPOLOGICA			
VALOR ARQUITECTÓNICO:	DE QUALIDADE <input checked="" type="checkbox"/>	INCARACTERÍSTICO <input checked="" type="checkbox"/>	
VALOR DA ENVOLVENTE CONSTRUÍDA:	DE QUALIDADE <input type="checkbox"/>	SEM INTERESSE <input checked="" type="checkbox"/>	
RELAÇÃO COM A ENVOLVENTE CONSTRUÍDA DOMINANTE:	BOA <input type="checkbox"/>	RAZOÁVEL <input checked="" type="checkbox"/>	MÁ <input type="checkbox"/>
VIVÊNCIA:	DE PASSAGEM <input checked="" type="checkbox"/>	PERMANENTE/ESTADIA <input checked="" type="checkbox"/>	
ACESSIBILIDADE A PESSOAS COM MOBILIDADE CONDICIONADA:	ACESSÍVEL <input type="checkbox"/>	PARCIALMENTE ACESSÍVEL <input checked="" type="checkbox"/>	NÃO ACESSÍVEL <input type="checkbox"/>
SEGURANÇA:	SEGURO <input checked="" type="checkbox"/>	INSEGURO <input type="checkbox"/>	
OCUPAÇÃO DO SOLO:	SIM <input checked="" type="checkbox"/>	NÃO <input type="checkbox"/>	ESTADO DE CONSERVAÇÃO:
PAVIMENTOS	<input checked="" type="checkbox"/>	<input type="checkbox"/>	BOM <input type="checkbox"/>
ÁREAS AJARDINADAS	<input checked="" type="checkbox"/>	<input type="checkbox"/>	RAZOÁVEL <input checked="" type="checkbox"/>
EQUIPAMENTOS	<input checked="" type="checkbox"/>	<input type="checkbox"/>	MAU <input type="checkbox"/>
LIMPEZA / HIGIENE:	BOM <input checked="" type="checkbox"/>	RAZOÁVEL <input type="checkbox"/>	MAU <input type="checkbox"/>
INSOLAÇÃO:	BOA <input checked="" type="checkbox"/>	MÁ <input type="checkbox"/>	RAZOÁVEL <input type="checkbox"/>
VENTOS:	INCÓMODO <input type="checkbox"/>	NÃO INCÓMODO <input checked="" type="checkbox"/>	
INFRAESTRUTURAS:	ENTERRADAS <input checked="" type="checkbox"/>	AÉREAS A ENTERRAR <input type="checkbox"/>	
PAVIMENTO:	FASEIO: <input type="checkbox"/>		FACA DE RODAGEM
MATERIAL	Cubo 5x5, betonilha, lajetas granito	MATERIAL	Paralelo betuminoso
COR		COR	
VEGETAÇÃO:	ARBÓREA <input checked="" type="checkbox"/>	ARBUSTIVA <input checked="" type="checkbox"/>	HERBÁCEA / RASTERA <input checked="" type="checkbox"/>

OUTROS ELEMENTOS						
	SIM	NÃO	ADEQUADO	DISSONANTE	INSUFICIENTES	BOM RAZOÁVEL MAU
TRÁNSITO AUTOMÓVEL	<input checked="" type="checkbox"/>	<input type="checkbox"/>	<input checked="" type="checkbox"/>	<input type="checkbox"/>	<input type="checkbox"/>	<input type="checkbox"/>
TRÁNSITO AUTOMÓVEL CONDICIONADO	<input type="checkbox"/>	<input type="checkbox"/>	<input type="checkbox"/>	<input type="checkbox"/>	<input type="checkbox"/>	<input type="checkbox"/>
ESTACIONAMENTO PÚBLICO	<input checked="" type="checkbox"/>	<input type="checkbox"/>	<input checked="" type="checkbox"/>	<input type="checkbox"/>	<input type="checkbox"/>	<input type="checkbox"/>
VEGETAÇÃO	<input checked="" type="checkbox"/>	<input type="checkbox"/>	<input checked="" type="checkbox"/>	<input type="checkbox"/>	<input type="checkbox"/>	<input type="checkbox"/>
MOBILIÁRIO URBANO:						
ILUMINAÇÃO PÚBLICA	<input checked="" type="checkbox"/>	<input type="checkbox"/>	<input checked="" type="checkbox"/>	<input type="checkbox"/>	<input type="checkbox"/>	<input type="checkbox"/>
BANCOS	<input type="checkbox"/>	<input type="checkbox"/>	<input type="checkbox"/>	<input type="checkbox"/>	<input type="checkbox"/>	<input type="checkbox"/>
CHAFARIZ/BEBEDOURO	<input type="checkbox"/>	<input type="checkbox"/>	<input type="checkbox"/>	<input type="checkbox"/>	<input type="checkbox"/>	<input type="checkbox"/>
ECOPONTOS/SRU/PAPELERS	<input checked="" type="checkbox"/>	<input type="checkbox"/>	<input type="checkbox"/>	<input type="checkbox"/>	<input checked="" type="checkbox"/>	<input type="checkbox"/>
PLACAS TOPONÍMICAS/INFO	<input checked="" type="checkbox"/>	<input type="checkbox"/>	<input type="checkbox"/>	<input type="checkbox"/>	<input checked="" type="checkbox"/>	<input type="checkbox"/>
SINALIZAÇÃO	<input checked="" type="checkbox"/>	<input type="checkbox"/>	<input checked="" type="checkbox"/>	<input type="checkbox"/>	<input type="checkbox"/>	<input type="checkbox"/>
PUBLICIDADE	<input type="checkbox"/>	<input checked="" type="checkbox"/>	<input type="checkbox"/>	<input type="checkbox"/>	<input type="checkbox"/>	<input type="checkbox"/>
PASSADERAS	<input checked="" type="checkbox"/>	<input type="checkbox"/>	<input checked="" type="checkbox"/>	<input type="checkbox"/>	<input type="checkbox"/>	<input checked="" type="checkbox"/>
GUARDA-SÓIS	<input checked="" type="checkbox"/>	<input type="checkbox"/>	<input type="checkbox"/>	<input type="checkbox"/>	<input type="checkbox"/>	<input type="checkbox"/>
FLOREIRAS	<input type="checkbox"/>	<input checked="" type="checkbox"/>	<input type="checkbox"/>	<input type="checkbox"/>	<input type="checkbox"/>	<input type="checkbox"/>
OUTROS	<input type="checkbox"/>	<input type="checkbox"/>	<input type="checkbox"/>	<input type="checkbox"/>	<input type="checkbox"/>	<input type="checkbox"/>
EQUIPAMENTO:						
PEÇAS JARDIM INFANTIL	<input type="checkbox"/>	<input checked="" type="checkbox"/>	<input type="checkbox"/>	<input type="checkbox"/>	<input type="checkbox"/>	<input type="checkbox"/>
INSTALAÇÕES SANITÁRIAS	<input type="checkbox"/>	<input checked="" type="checkbox"/>	<input type="checkbox"/>	<input type="checkbox"/>	<input type="checkbox"/>	<input type="checkbox"/>
ESPLANADAS	<input checked="" type="checkbox"/>	<input type="checkbox"/>	<input type="checkbox"/>	<input type="checkbox"/>	<input type="checkbox"/>	<input type="checkbox"/>
CABINES TELEFÓNICAS	<input checked="" type="checkbox"/>	<input type="checkbox"/>	<input type="checkbox"/>	<input type="checkbox"/>	<input type="checkbox"/>	<input checked="" type="checkbox"/>
MARCOS DE CORRBO	<input type="checkbox"/>	<input checked="" type="checkbox"/>	<input type="checkbox"/>	<input type="checkbox"/>	<input type="checkbox"/>	<input type="checkbox"/>
PARAGEM TRANSPORTE PÚBLICO	<input checked="" type="checkbox"/>	<input type="checkbox"/>	<input checked="" type="checkbox"/>	<input type="checkbox"/>	<input type="checkbox"/>	<input checked="" type="checkbox"/>
FRAÇA DE TÁX	<input type="checkbox"/>	<input checked="" type="checkbox"/>	<input type="checkbox"/>	<input type="checkbox"/>	<input type="checkbox"/>	<input type="checkbox"/>
QUIOSQUES	<input type="checkbox"/>	<input type="checkbox"/>	<input type="checkbox"/>	<input type="checkbox"/>	<input type="checkbox"/>	<input type="checkbox"/>
OUTROS	<input type="checkbox"/>	<input type="checkbox"/>	<input type="checkbox"/>	<input type="checkbox"/>	<input type="checkbox"/>	<input type="checkbox"/>

OBSERVAÇÕES

No Largo falta equipamento e mobiliário urbano para estadas.
A paragem de transporte público tem abrigo. Os guarda-sois pertencem à esplanada.
O edifício do café do Largo do Pioledo está fechado.

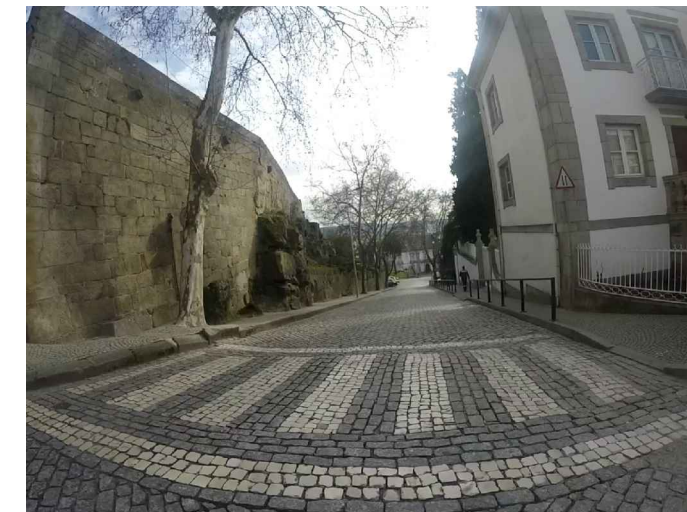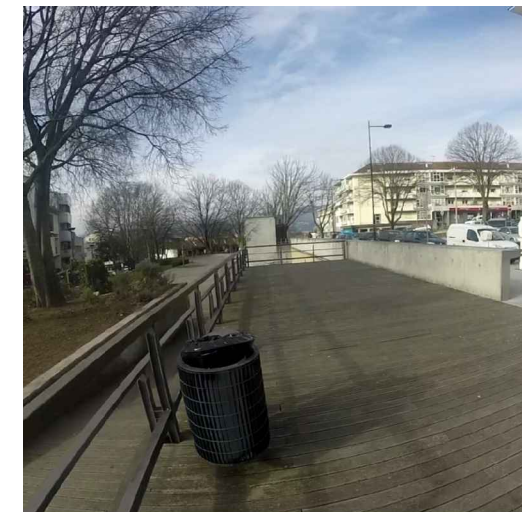

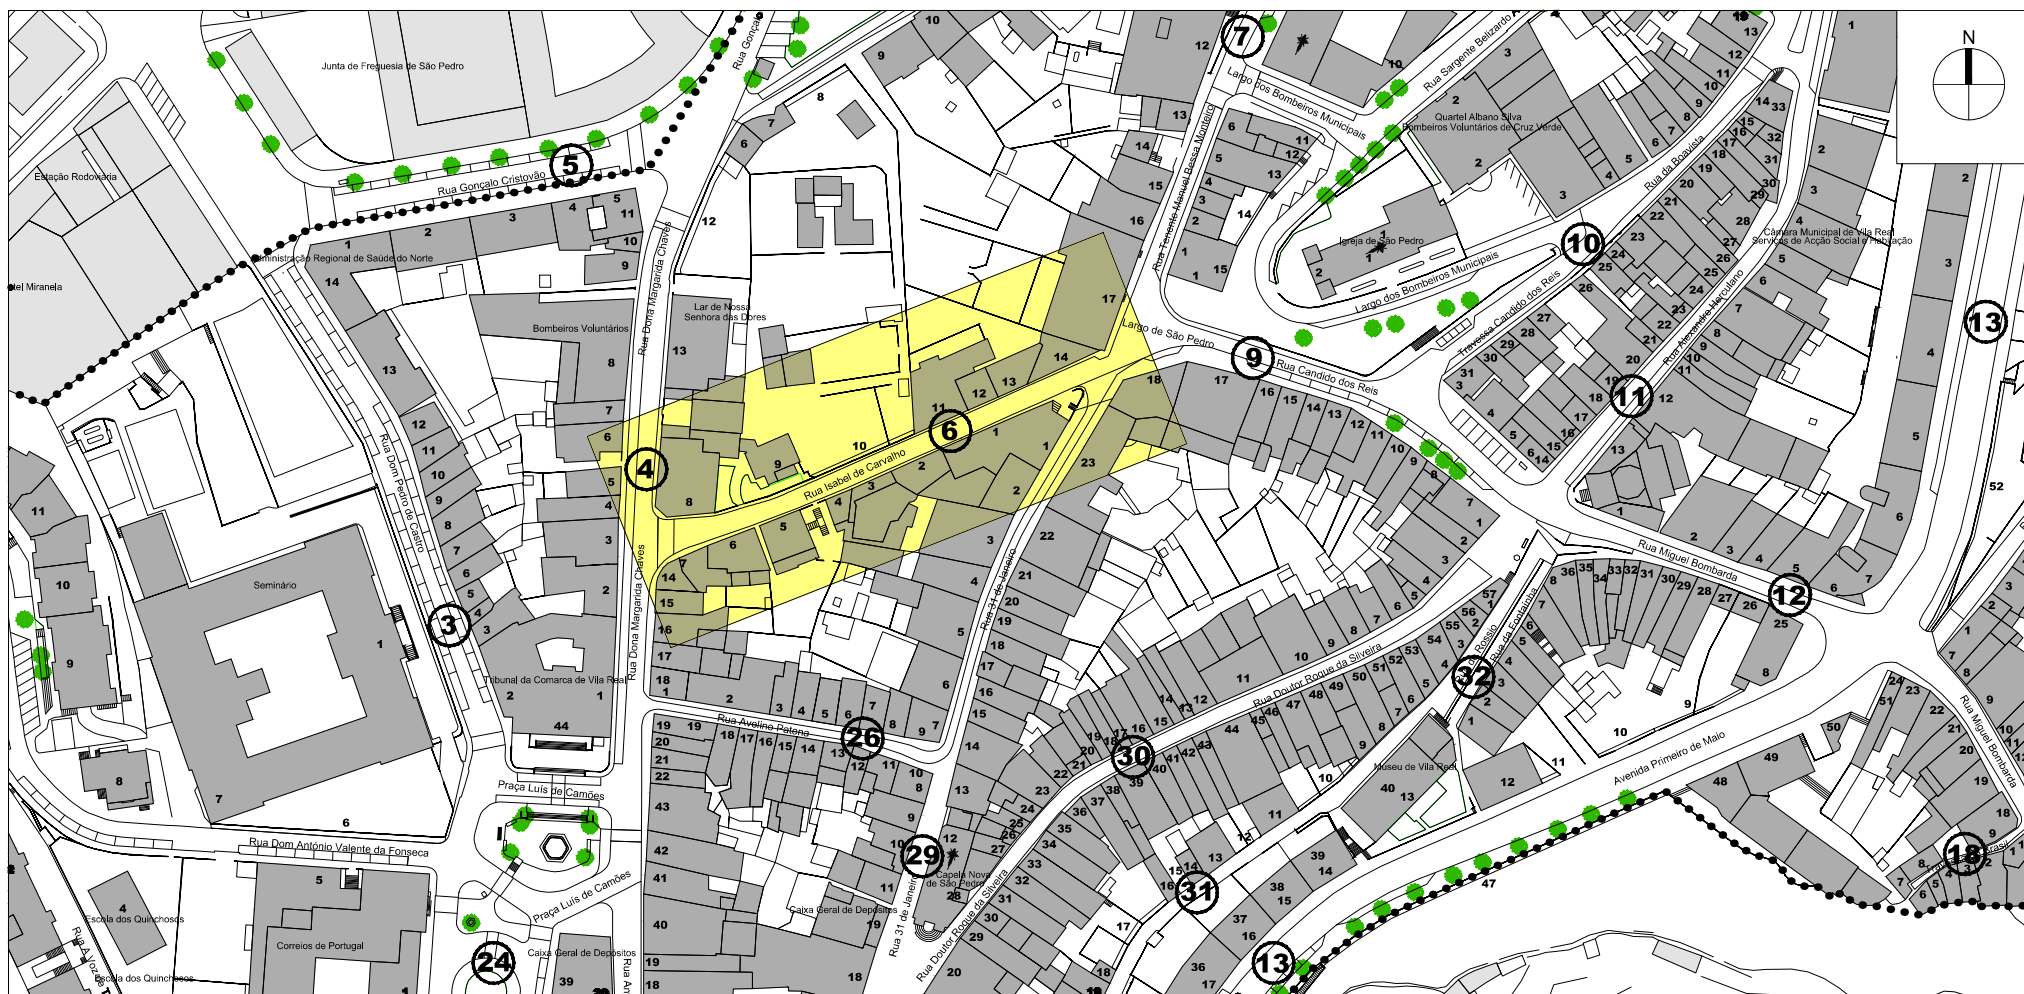

OPERAÇÃO DE REABILITAÇÃO URBANA (ORU) DO CENTRO HISTÓRICO DE VILA REAL

CÂMARA MUNICIPAL DE VILA REAL

Gestão Integrada de Projectos e Planeamento, Lda
Estrada Exterior do Circunvalação, 3846-1º, Solo 5
Aveces - 4435-183 Rio Tinto

Escala: 1/2000
0 10 20 40m
Data: MAIO 2015

ESPAÇO PÚBLICO

FICHA nº 6 - RUA ISABEL DE CARVALHO

CARACTERIZAÇÃO MORFO-TIPOLOGICA			
VALOR ARQUITECTÓNICO:	DE QUALIDADE <input checked="" type="checkbox"/>	INCARACTERÍSTICO <input type="checkbox"/>	
VALOR DA ENVOLVENTE CONSTRUÍDA:	DE QUALIDADE <input checked="" type="checkbox"/>	SEM INTERESSE <input type="checkbox"/>	
RELAÇÃO COM A ENVOLVENTE CONSTRUÍDA DOMINANTE:	BOA <input type="checkbox"/>	RAZOÁVEL <input type="checkbox"/>	MÁ <input checked="" type="checkbox"/>
VIVÊNCIA:	DE PASSAGEM <input checked="" type="checkbox"/>	PERMANENTE/ESTADIA <input type="checkbox"/>	
ACESSIBILIDADE A PESSOAS COM MOBILIDADE CONDICIONADA:	ACESSÍVEL <input type="checkbox"/>	PARCIALMENTE ACESSÍVEL <input type="checkbox"/>	NÃO ACESSÍVEL <input checked="" type="checkbox"/>
SEGURANÇA:	SEGURO <input checked="" type="checkbox"/>	INSEGURO <input type="checkbox"/>	
OCUPAÇÃO DO SOLO:	SIM <input checked="" type="checkbox"/>	NÃO <input type="checkbox"/>	ESTADO DE CONSERVAÇÃO:
PAVIMENTOS	<input checked="" type="checkbox"/>	<input type="checkbox"/>	BOM <input type="checkbox"/>
ÁREAS AJARDINADAS	<input type="checkbox"/>	<input checked="" type="checkbox"/>	RAZOÁVEL <input checked="" type="checkbox"/>
EQUIPAMENTOS	<input type="checkbox"/>	<input checked="" type="checkbox"/>	MAU <input type="checkbox"/>
LIMPEZA / HIGIENE:	BOM <input type="checkbox"/>	RAZOÁVEL <input checked="" type="checkbox"/>	MAU <input type="checkbox"/>
INSOLAÇÃO:	BOA <input checked="" type="checkbox"/>	MÁ <input type="checkbox"/>	RAZOÁVEL <input type="checkbox"/>
VENTOS:	INCÓMODO <input type="checkbox"/>	NÃO INCÓMODO <input checked="" type="checkbox"/>	
INFRAESTRUTURAS:	ENTERRADAS <input type="checkbox"/>	AÉREAS A ENTERRAR <input checked="" type="checkbox"/>	
PAVIMENTO:			
FAZSEIO:	FAZSEIO DE RODAGEM	FRAÇAS / LARGOS:	
MATERIAL: Betão/lha, leijado granito	MATERIAL: Paralelo 11x15	MATERIAL:	
COR: Cinza	COR: Cinza	COR:	
VEGETAÇÃO:	ARBÓREA <input type="checkbox"/>	ARBUSTIVA <input type="checkbox"/>	HERBÁCEA / PASTERA <input type="checkbox"/>

OUTROS ELEMENTOS						
	SIM	NÃO	ADEQUADO	DISSONANTE	INSUFICIENTES	BOM RAZOÁVEL MAU
TRÁNSITO AUTOMÓVEL	<input checked="" type="checkbox"/>	<input type="checkbox"/>	<input checked="" type="checkbox"/>	<input type="checkbox"/>	<input type="checkbox"/>	<input checked="" type="checkbox"/> <input type="checkbox"/> <input type="checkbox"/>
TRÁNSITO AUTOMÓVEL CONDICIONADO	<input type="checkbox"/>	<input type="checkbox"/>	<input type="checkbox"/>	<input type="checkbox"/>	<input type="checkbox"/>	<input type="checkbox"/> <input type="checkbox"/> <input type="checkbox"/>
ESTACIONAMENTO PÚBLICO	<input checked="" type="checkbox"/>	<input type="checkbox"/>	<input checked="" type="checkbox"/>	<input type="checkbox"/>	<input type="checkbox"/>	<input type="checkbox"/> <input checked="" type="checkbox"/> <input type="checkbox"/>
VEGETAÇÃO	<input type="checkbox"/>	<input checked="" type="checkbox"/>	<input checked="" type="checkbox"/>	<input type="checkbox"/>	<input type="checkbox"/>	<input type="checkbox"/> <input type="checkbox"/> <input type="checkbox"/>
MOBILIÁRIO URBANO:						
ILUMINAÇÃO PÚBLICA	<input checked="" type="checkbox"/>	<input type="checkbox"/>	<input checked="" type="checkbox"/>	<input type="checkbox"/>	<input type="checkbox"/>	<input checked="" type="checkbox"/> <input type="checkbox"/> <input type="checkbox"/>
BANCOS	<input type="checkbox"/>	<input checked="" type="checkbox"/>	<input checked="" type="checkbox"/>	<input type="checkbox"/>	<input type="checkbox"/>	<input type="checkbox"/> <input checked="" type="checkbox"/> <input type="checkbox"/>
CHAFARIZ/BEBEDOURO	<input type="checkbox"/>	<input checked="" type="checkbox"/>	<input checked="" type="checkbox"/>	<input type="checkbox"/>	<input type="checkbox"/>	<input type="checkbox"/> <input type="checkbox"/> <input type="checkbox"/>
ECOPONTOS/SRU/PAPELERS	<input checked="" type="checkbox"/>	<input type="checkbox"/>	<input type="checkbox"/>	<input type="checkbox"/>	<input checked="" type="checkbox"/>	<input type="checkbox"/> <input checked="" type="checkbox"/> <input type="checkbox"/>
PLACAS TOPONÍMICAS/INFO	<input checked="" type="checkbox"/>	<input type="checkbox"/>	<input type="checkbox"/>	<input type="checkbox"/>	<input checked="" type="checkbox"/>	<input type="checkbox"/> <input checked="" type="checkbox"/> <input type="checkbox"/>
SINALIZAÇÃO	<input checked="" type="checkbox"/>	<input type="checkbox"/>	<input checked="" type="checkbox"/>	<input type="checkbox"/>	<input type="checkbox"/>	<input type="checkbox"/> <input type="checkbox"/> <input type="checkbox"/>
PUBLICIDADE	<input checked="" type="checkbox"/>	<input type="checkbox"/>	<input checked="" type="checkbox"/>	<input type="checkbox"/>	<input type="checkbox"/>	<input type="checkbox"/> <input type="checkbox"/> <input type="checkbox"/>
PASSADEIRAS	<input checked="" type="checkbox"/>	<input type="checkbox"/>	<input type="checkbox"/>	<input type="checkbox"/>	<input checked="" type="checkbox"/>	<input type="checkbox"/> <input type="checkbox"/> <input type="checkbox"/>
GUARDA-SÓIS	<input type="checkbox"/>	<input checked="" type="checkbox"/>	<input checked="" type="checkbox"/>	<input type="checkbox"/>	<input type="checkbox"/>	<input type="checkbox"/> <input type="checkbox"/> <input type="checkbox"/>
FLOREIRAS	<input type="checkbox"/>	<input checked="" type="checkbox"/>	<input checked="" type="checkbox"/>	<input type="checkbox"/>	<input type="checkbox"/>	<input type="checkbox"/> <input type="checkbox"/> <input type="checkbox"/>
OUTROS	<input type="checkbox"/>	<input type="checkbox"/>	<input type="checkbox"/>	<input type="checkbox"/>	<input type="checkbox"/>	<input type="checkbox"/> <input type="checkbox"/> <input type="checkbox"/>
EQUIPAMENTO:						
PEÇAS JARDIM INFANTIL	<input type="checkbox"/>	<input type="checkbox"/>	<input type="checkbox"/>	<input type="checkbox"/>	<input type="checkbox"/>	<input type="checkbox"/> <input type="checkbox"/> <input type="checkbox"/>
INSTALAÇÕES SANITÁRIAS	<input type="checkbox"/>	<input type="checkbox"/>	<input type="checkbox"/>	<input type="checkbox"/>	<input type="checkbox"/>	<input type="checkbox"/> <input type="checkbox"/> <input type="checkbox"/>
ESPLANADAS	<input type="checkbox"/>	<input type="checkbox"/>	<input type="checkbox"/>	<input type="checkbox"/>	<input type="checkbox"/>	<input type="checkbox"/> <input type="checkbox"/> <input type="checkbox"/>
CABINES TELEFÓNICAS	<input type="checkbox"/>	<input type="checkbox"/>	<input type="checkbox"/>	<input type="checkbox"/>	<input type="checkbox"/>	<input type="checkbox"/> <input type="checkbox"/> <input type="checkbox"/>
MARCOS DE CORREIO	<input type="checkbox"/>	<input type="checkbox"/>	<input type="checkbox"/>	<input type="checkbox"/>	<input type="checkbox"/>	<input type="checkbox"/> <input type="checkbox"/> <input type="checkbox"/>
PARAGEM TRANSPORTE PÚBLICO	<input type="checkbox"/>	<input type="checkbox"/>	<input type="checkbox"/>	<input type="checkbox"/>	<input type="checkbox"/>	<input type="checkbox"/> <input type="checkbox"/> <input type="checkbox"/>
FRAÇAS DE TÁXI	<input type="checkbox"/>	<input type="checkbox"/>	<input type="checkbox"/>	<input type="checkbox"/>	<input type="checkbox"/>	<input type="checkbox"/> <input type="checkbox"/> <input type="checkbox"/>
QUIOSQUES	<input type="checkbox"/>	<input type="checkbox"/>	<input type="checkbox"/>	<input type="checkbox"/>	<input type="checkbox"/>	<input type="checkbox"/> <input type="checkbox"/> <input type="checkbox"/>
OUTROS	<input type="checkbox"/>	<input type="checkbox"/>	<input type="checkbox"/>	<input type="checkbox"/>	<input type="checkbox"/>	<input type="checkbox"/> <input type="checkbox"/> <input type="checkbox"/>

OBSERVAÇÕES

Falta 1 placa toponímia num dos topos da rua





OPERAÇÃO DE REABILITAÇÃO URBANA (ORU) DO CENTRO HISTÓRICO DE VILA REAL

CÂMARA MUNICIPAL DE VILA REAL

Gestão Integrada de Projectos e Planeamento, Lda
Estrada Exterior do Circunvalôo, 3846-1º, Solo 5
Aveiro - 4435-183 Rio Tinto

Escala: 1/2000
0 10 20 40m
Data: MAIO 2015


ESPAÇO PÚBLICO


FICHA nº 7 - RUA TENENTE BESSA MONTEIRO

CARACTERIZAÇÃO MORFO-TIPOLOGICA			
VALOR ARQUITECTÓNICO:	DE QUALIDADE <input checked="" type="checkbox"/>	INCARACTERÍSTICO <input type="checkbox"/>	
VALOR DA ENVOLVENTE CONSTRUÍDA:	DE QUALIDADE <input checked="" type="checkbox"/>	SEM INTERESSE <input type="checkbox"/>	
RELAÇÃO COM A ENVOLVENTE CONSTRUÍDA DOMINANTE:	BOA <input checked="" type="checkbox"/>	RAZOÁVEL <input type="checkbox"/>	MÁ <input type="checkbox"/>
VIVÊNCIA:	DE PASSAGEM <input checked="" type="checkbox"/>	PERMANENTE/ESTADIA <input type="checkbox"/>	
ACESSIBILIDADE A PESSOAS COM MOBILIDADE CONDICIONADA:	ACESSÍVEL <input checked="" type="checkbox"/>	PARCIALMENTE ACESSÍVEL <input type="checkbox"/>	NÃO ACESSÍVEL <input type="checkbox"/>
SEGURANÇA:	SEGURO <input checked="" type="checkbox"/>	INSEGURO <input type="checkbox"/>	
OCUPAÇÃO DO SOLO:	SIM <input checked="" type="checkbox"/>	NÃO <input type="checkbox"/>	ESTADO DE CONSERVAÇÃO:
PAVIMENTOS	<input checked="" type="checkbox"/>	<input type="checkbox"/>	BOM <input checked="" type="checkbox"/>
ÁREAS AJARDINADAS	<input type="checkbox"/>	<input checked="" type="checkbox"/>	RAZOÁVEL <input type="checkbox"/>
EQUIPAMENTOS	<input type="checkbox"/>	<input checked="" type="checkbox"/>	MAU <input type="checkbox"/>
LIMPEZA / HIGIENE:	BOM <input checked="" type="checkbox"/>	RAZOÁVEL <input type="checkbox"/>	MAU <input type="checkbox"/>
INSOLAÇÃO:	BOA <input checked="" type="checkbox"/>	MÁ <input type="checkbox"/>	RAZOÁVEL <input type="checkbox"/>
VENTOS:	INCÓMODO <input type="checkbox"/>	NÃO INCÓMODO <input checked="" type="checkbox"/>	
INFRAESTRUTURAS:	ENTERRADAS <input type="checkbox"/>	AÉREAS A ENTERRAR <input checked="" type="checkbox"/>	
PAVIMENTO:	FAÇA DE RODAGEM		FRAÇAS / LARGOS:
MATERIAL	Cubo 5x5, lajetas de granito	MATERIAL	Paralelo 11x15
COR	Cinza	COR	Cinza
VEGETAÇÃO:	ARBÓREA <input type="checkbox"/>	ARBUSTIVA <input type="checkbox"/>	HERBÁCEA / RASTERA <input type="checkbox"/>

OUTROS ELEMENTOS						
	SIM	NÃO	ADEQUADO	DISSONANTE	INSUFICIENTES	BOM RAZOÁVEL MAU
TRÁNSITO AUTOMÓVEL	<input checked="" type="checkbox"/>	<input type="checkbox"/>	<input checked="" type="checkbox"/>	<input type="checkbox"/>	<input type="checkbox"/>	<input checked="" type="checkbox"/> <input type="checkbox"/> <input type="checkbox"/>
TRÁNSITO AUTOMÓVEL CONDICIONADO	<input type="checkbox"/>	<input type="checkbox"/>	<input type="checkbox"/>	<input type="checkbox"/>	<input type="checkbox"/>	<input type="checkbox"/> <input type="checkbox"/> <input type="checkbox"/>
ESTACIONAMENTO PÚBLICO	<input checked="" type="checkbox"/>	<input type="checkbox"/>	<input checked="" type="checkbox"/>	<input type="checkbox"/>	<input type="checkbox"/>	<input checked="" type="checkbox"/> <input type="checkbox"/> <input type="checkbox"/>
VEGETAÇÃO	<input checked="" type="checkbox"/>	<input type="checkbox"/>	<input checked="" type="checkbox"/>	<input type="checkbox"/>	<input type="checkbox"/>	<input type="checkbox"/> <input type="checkbox"/> <input type="checkbox"/>
MOBILIÁRIO URBANO:						
ILUMINAÇÃO PÚBLICA	<input checked="" type="checkbox"/>	<input type="checkbox"/>	<input checked="" type="checkbox"/>	<input type="checkbox"/>	<input type="checkbox"/>	<input type="checkbox"/> <input type="checkbox"/> <input type="checkbox"/>
BANCOS	<input type="checkbox"/>	<input checked="" type="checkbox"/>	<input checked="" type="checkbox"/>	<input type="checkbox"/>	<input type="checkbox"/>	<input type="checkbox"/> <input type="checkbox"/> <input type="checkbox"/>
CHAFIZ / BEBEDOURO	<input type="checkbox"/>	<input checked="" type="checkbox"/>	<input type="checkbox"/>	<input type="checkbox"/>	<input type="checkbox"/>	<input type="checkbox"/> <input type="checkbox"/> <input type="checkbox"/>
ECOPONTOS/SRU/PAPELERS	<input checked="" type="checkbox"/>	<input type="checkbox"/>	<input type="checkbox"/>	<input type="checkbox"/>	<input checked="" type="checkbox"/>	<input type="checkbox"/> <input type="checkbox"/> <input type="checkbox"/>
PLACAS TOPONÍMICAS/INFO	<input type="checkbox"/>	<input checked="" type="checkbox"/>	<input type="checkbox"/>	<input type="checkbox"/>	<input checked="" type="checkbox"/>	<input type="checkbox"/> <input type="checkbox"/> <input type="checkbox"/>
SINALIZAÇÃO	<input checked="" type="checkbox"/>	<input type="checkbox"/>	<input checked="" type="checkbox"/>	<input type="checkbox"/>	<input type="checkbox"/>	<input type="checkbox"/> <input type="checkbox"/> <input type="checkbox"/>
PUBLICIDADE	<input checked="" type="checkbox"/>	<input type="checkbox"/>	<input checked="" type="checkbox"/>	<input type="checkbox"/>	<input type="checkbox"/>	<input type="checkbox"/> <input type="checkbox"/> <input type="checkbox"/>
PASSADERAS	<input checked="" type="checkbox"/>	<input type="checkbox"/>	<input checked="" type="checkbox"/>	<input type="checkbox"/>	<input type="checkbox"/>	<input type="checkbox"/> <input type="checkbox"/> <input type="checkbox"/>
GUARDA-SÓIS	<input type="checkbox"/>	<input checked="" type="checkbox"/>	<input type="checkbox"/>	<input type="checkbox"/>	<input type="checkbox"/>	<input type="checkbox"/> <input type="checkbox"/> <input type="checkbox"/>
FLOREIRAS	<input type="checkbox"/>	<input checked="" type="checkbox"/>	<input type="checkbox"/>	<input type="checkbox"/>	<input type="checkbox"/>	<input type="checkbox"/> <input type="checkbox"/> <input type="checkbox"/>
OUTROS	<input type="checkbox"/>	<input type="checkbox"/>	<input type="checkbox"/>	<input type="checkbox"/>	<input type="checkbox"/>	<input type="checkbox"/> <input type="checkbox"/> <input type="checkbox"/>
EQUIPAMENTO:						
PEÇAS JARDIM INFANTIL	<input type="checkbox"/>	<input type="checkbox"/>	<input type="checkbox"/>	<input type="checkbox"/>	<input type="checkbox"/>	<input type="checkbox"/> <input type="checkbox"/> <input type="checkbox"/>
INSTALAÇÕES SANITÁRIAS	<input type="checkbox"/>	<input type="checkbox"/>	<input type="checkbox"/>	<input type="checkbox"/>	<input type="checkbox"/>	<input type="checkbox"/> <input type="checkbox"/> <input type="checkbox"/>
ESPLANADAS	<input type="checkbox"/>	<input type="checkbox"/>	<input type="checkbox"/>	<input type="checkbox"/>	<input type="checkbox"/>	<input type="checkbox"/> <input type="checkbox"/> <input type="checkbox"/>
CABINES TELEFÓNICAS	<input type="checkbox"/>	<input type="checkbox"/>	<input type="checkbox"/>	<input type="checkbox"/>	<input type="checkbox"/>	<input type="checkbox"/> <input type="checkbox"/> <input type="checkbox"/>
MARCOS DE CORRBO	<input type="checkbox"/>	<input type="checkbox"/>	<input type="checkbox"/>	<input type="checkbox"/>	<input type="checkbox"/>	<input type="checkbox"/> <input type="checkbox"/> <input type="checkbox"/>
PARAGEM TRANSPORTE PÚBLICO	<input type="checkbox"/>	<input type="checkbox"/>	<input type="checkbox"/>	<input type="checkbox"/>	<input type="checkbox"/>	<input type="checkbox"/> <input type="checkbox"/> <input type="checkbox"/>
FRAÇAS DE TÁX	<input type="checkbox"/>	<input type="checkbox"/>	<input type="checkbox"/>	<input type="checkbox"/>	<input type="checkbox"/>	<input type="checkbox"/> <input type="checkbox"/> <input type="checkbox"/>
QUIOSQUES	<input type="checkbox"/>	<input type="checkbox"/>	<input type="checkbox"/>	<input type="checkbox"/>	<input type="checkbox"/>	<input type="checkbox"/> <input type="checkbox"/> <input type="checkbox"/>
OUTROS	<input type="checkbox"/>	<input type="checkbox"/>	<input type="checkbox"/>	<input type="checkbox"/>	<input type="checkbox"/>	<input type="checkbox"/> <input type="checkbox"/> <input type="checkbox"/>

OBSERVAÇÕES

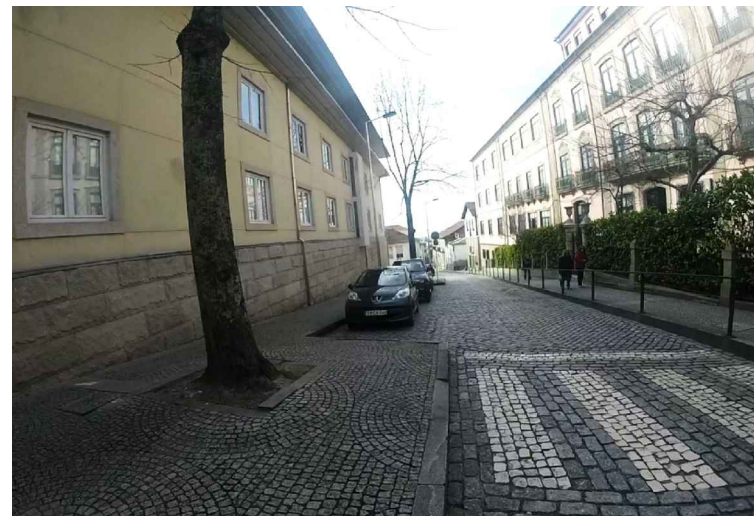

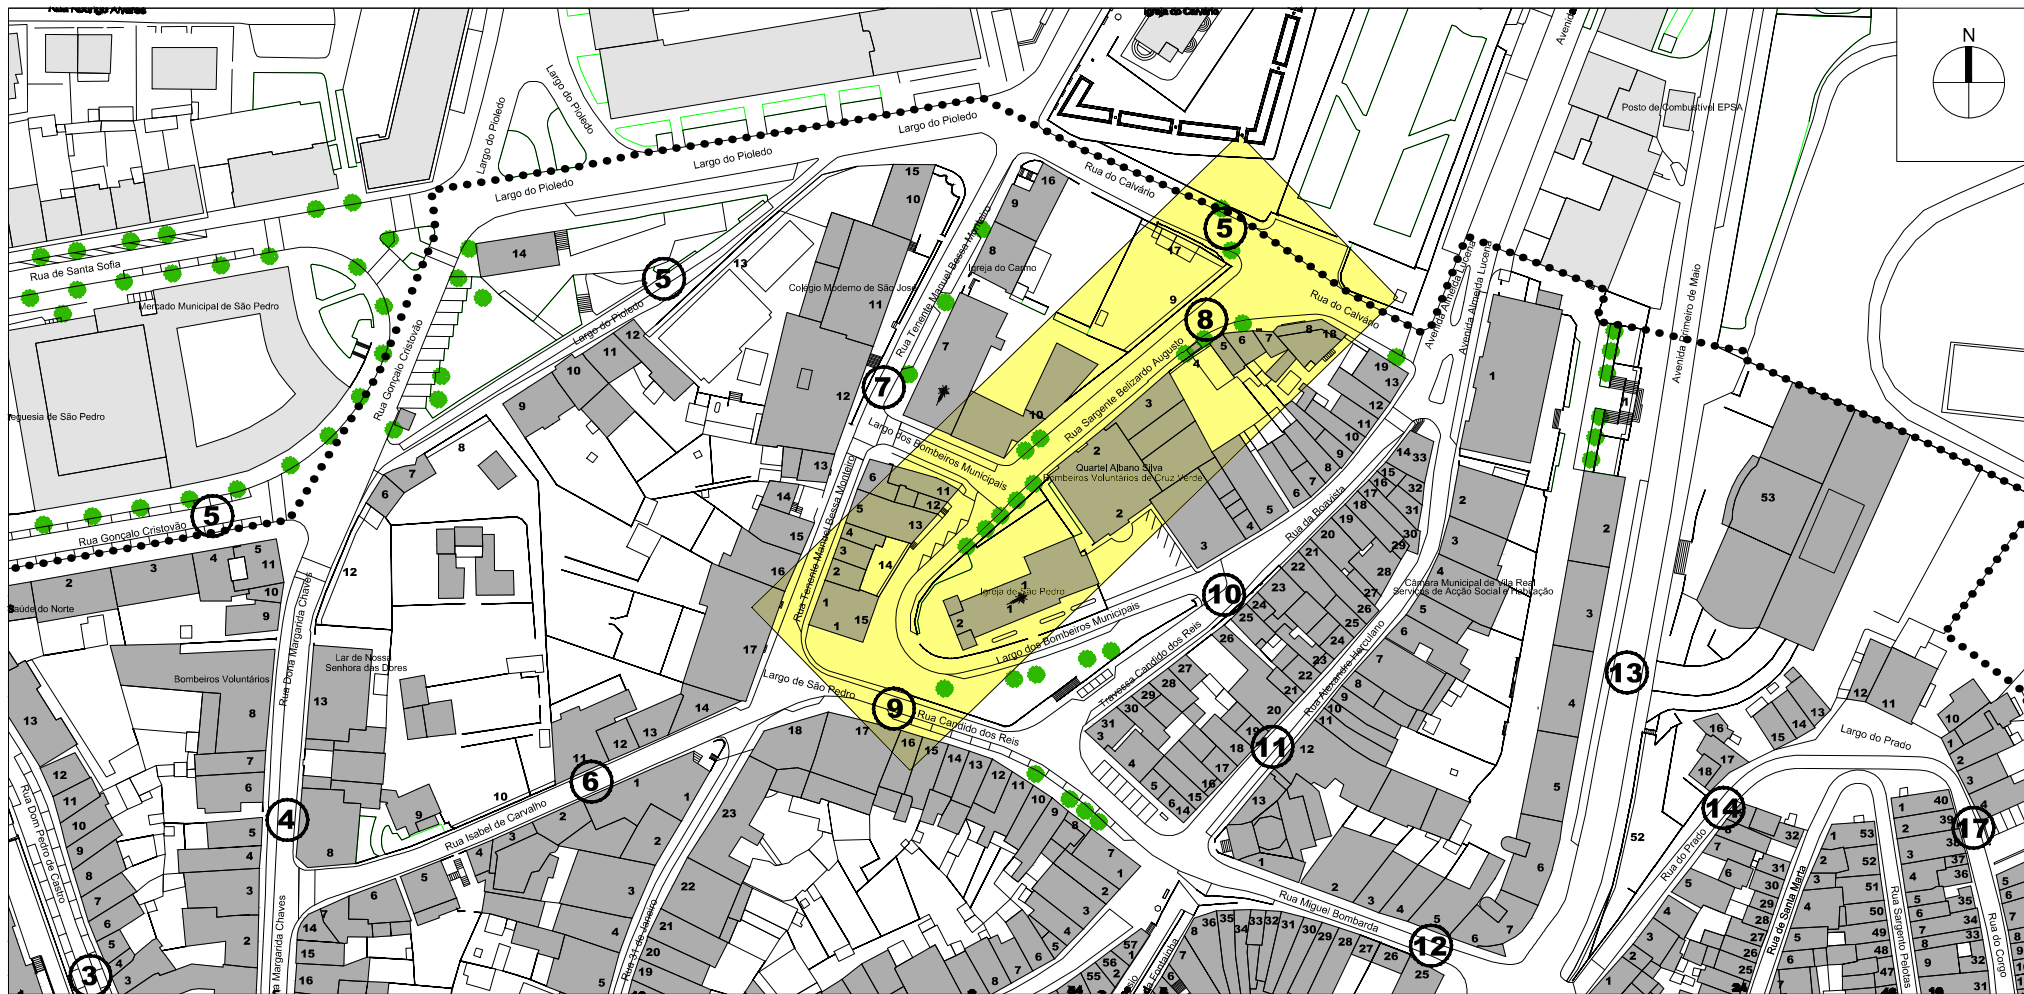

OPERAÇÃO DE REABILITAÇÃO URBANA (ORU) DO CENTRO HISTÓRICO DE VILA REAL



CÂMARA MUNICIPAL DE VILA REAL



Gestão Integrada de Projectos e Planeamento, Lda
Largo Exterior do Graúnelo 36, 3846-11, São 5
Areeiro - 4435-183 Rio Tinto

Escala: 1/2000

0 10 20 40m

Data: MAIO 2015


ESPAÇO PÚBLICO


FICHA nº 8 - RUA SARGENTO BELIZARDO AUGUSTO

CARACTERIZAÇÃO MORFO-TIPOLOGICA										
VALOR ARQUITECTÓNICO:	DE QUALIDADE	<input checked="" type="checkbox"/>	INCARACTERÍSTICO	<input type="checkbox"/>						
VALOR DA ENVOLVENTE CONSTRUÍDA:	DE QUALIDADE	<input checked="" type="checkbox"/>	SEM INTERESSE	<input type="checkbox"/>						
RELAÇÃO COM A ENVOLVENTE CONSTRUÍDA DOMINANTE:	BOA	<input checked="" type="checkbox"/>	RAZOÁVEL	<input type="checkbox"/>	MÁ	<input type="checkbox"/>				
VIVÊNCIA:	DE PASSAGEM	<input checked="" type="checkbox"/>	PERMANENTE/ESTADA	<input checked="" type="checkbox"/>						
ACESSIBILIDADE A PESSOAS COM MOBILIDADE CONDICIONADA:	ACESSÍVEL	<input checked="" type="checkbox"/>	PARCIALMENTE ACESSÍVEL	<input type="checkbox"/>	NÃO ACESSÍVEL	<input type="checkbox"/>				
SEGURANÇA:	SEGURO	<input checked="" type="checkbox"/>	INSEGURO	<input type="checkbox"/>						
OCUPAÇÃO DO SOLO:	SIM	<input checked="" type="checkbox"/>	NÃO	<input type="checkbox"/>	ESTADO DE CONSERVAÇÃO:		BOM	RAZOÁVEL	MAU	
PAVIMENTOS	<input checked="" type="checkbox"/>	<input type="checkbox"/>	<input type="checkbox"/>	<input type="checkbox"/>	<input checked="" type="checkbox"/>	<input type="checkbox"/>	<input type="checkbox"/>	<input type="checkbox"/>	<input type="checkbox"/>	
ÁREAS AJARDINADAS	<input checked="" type="checkbox"/>	<input type="checkbox"/>	<input type="checkbox"/>	<input type="checkbox"/>	<input checked="" type="checkbox"/>	<input type="checkbox"/>	<input type="checkbox"/>	<input type="checkbox"/>	<input type="checkbox"/>	
EQUIPAMENTOS	<input type="checkbox"/>	<input checked="" type="checkbox"/>	<input type="checkbox"/>	<input type="checkbox"/>	<input type="checkbox"/>	<input type="checkbox"/>	<input type="checkbox"/>	<input type="checkbox"/>	<input type="checkbox"/>	
LIMPEZA / HIGIENE:	BOM	<input checked="" type="checkbox"/>	RAZOÁVEL	<input type="checkbox"/>	MAU	<input type="checkbox"/>				
INSOLAÇÃO:	BOA	<input checked="" type="checkbox"/>	MÁ	<input type="checkbox"/>	RAZOÁVEL	<input type="checkbox"/>				
VENTOS:	INCÓMODO	<input type="checkbox"/>	NÃO INCÓMODO	<input checked="" type="checkbox"/>						
INFRAESTRUTURAS:	ENTERRADAS	<input type="checkbox"/>	AÉREAS A ENTERRAR	<input checked="" type="checkbox"/>						
PAVIMENTO:	FASSO:			FAÇA DE RODAGEM:			FRAÇAS / LARGOS:			
MATERIAL	Cubo 11x11 e cubo 6x6	MATERIAL			Paralelo 11x15	MATERIAL		Lajeado granito, cubo 6x6		
COR	Cinza	COR			Cinza	COR				
VEGETAÇÃO:	ARBÓREA	<input type="checkbox"/>	ARBUSTIVA	<input type="checkbox"/>	HERBÁCEA / RASTERA	<input type="checkbox"/>				

OUTROS ELEMENTOS									
	SIM	NÃO	ADEQUADO	DISSONANTE	INSUFICIENTES	BOM	RAZOÁVEL	MAU	
TRÁNSITO AUTOMÓVEL	<input checked="" type="checkbox"/>	<input type="checkbox"/>	<input checked="" type="checkbox"/>	<input type="checkbox"/>	<input type="checkbox"/>	<input checked="" type="checkbox"/>	<input type="checkbox"/>	<input type="checkbox"/>	
TRÁNSITO AUTOMÓVEL CONDICIONADO	<input type="checkbox"/>	<input type="checkbox"/>	<input type="checkbox"/>	<input type="checkbox"/>	<input type="checkbox"/>	<input type="checkbox"/>	<input type="checkbox"/>	<input type="checkbox"/>	
ESTACIONAMENTO PÚBLICO	<input checked="" type="checkbox"/>	<input type="checkbox"/>	<input checked="" type="checkbox"/>	<input type="checkbox"/>	<input type="checkbox"/>	<input type="checkbox"/>	<input type="checkbox"/>	<input type="checkbox"/>	
VEGETAÇÃO	<input checked="" type="checkbox"/>	<input type="checkbox"/>	<input checked="" type="checkbox"/>	<input type="checkbox"/>	<input type="checkbox"/>	<input type="checkbox"/>	<input type="checkbox"/>	<input type="checkbox"/>	
MOBILIÁRIO URBANO:									
ILUMINAÇÃO PÚBLICA	<input checked="" type="checkbox"/>	<input type="checkbox"/>	<input checked="" type="checkbox"/>	<input type="checkbox"/>	<input type="checkbox"/>	<input type="checkbox"/>	<input type="checkbox"/>	<input type="checkbox"/>	
BANCOS	<input checked="" type="checkbox"/>	<input type="checkbox"/>	<input type="checkbox"/>	<input type="checkbox"/>	<input checked="" type="checkbox"/>	<input type="checkbox"/>	<input type="checkbox"/>	<input type="checkbox"/>	
CHAFARIZ/BEBEDOURO	<input type="checkbox"/>	<input checked="" type="checkbox"/>	<input type="checkbox"/>	<input type="checkbox"/>	<input type="checkbox"/>	<input type="checkbox"/>	<input type="checkbox"/>	<input type="checkbox"/>	
ECOPONTOS/SRU/FAPELERAS	<input type="checkbox"/>	<input checked="" type="checkbox"/>	<input type="checkbox"/>	<input type="checkbox"/>	<input checked="" type="checkbox"/>	<input type="checkbox"/>	<input type="checkbox"/>	<input checked="" type="checkbox"/>	
PLACAS TOPONÍMICAS/INFO	<input type="checkbox"/>	<input checked="" type="checkbox"/>	<input type="checkbox"/>	<input type="checkbox"/>	<input checked="" type="checkbox"/>	<input type="checkbox"/>	<input checked="" type="checkbox"/>	<input checked="" type="checkbox"/>	
SINALIZAÇÃO	<input checked="" type="checkbox"/>	<input type="checkbox"/>	<input checked="" type="checkbox"/>	<input type="checkbox"/>	<input type="checkbox"/>	<input type="checkbox"/>	<input type="checkbox"/>	<input type="checkbox"/>	
PUBLICIDADE	<input checked="" type="checkbox"/>	<input type="checkbox"/>	<input checked="" type="checkbox"/>	<input type="checkbox"/>	<input type="checkbox"/>	<input type="checkbox"/>	<input type="checkbox"/>	<input type="checkbox"/>	
PASSADERAS	<input type="checkbox"/>	<input checked="" type="checkbox"/>	<input type="checkbox"/>	<input type="checkbox"/>	<input checked="" type="checkbox"/>	<input type="checkbox"/>	<input type="checkbox"/>	<input checked="" type="checkbox"/>	
GUARDA-SÓIS	<input type="checkbox"/>	<input checked="" type="checkbox"/>	<input type="checkbox"/>	<input type="checkbox"/>	<input type="checkbox"/>	<input type="checkbox"/>	<input type="checkbox"/>	<input type="checkbox"/>	
FLOREIRAS	<input type="checkbox"/>	<input checked="" type="checkbox"/>	<input type="checkbox"/>	<input type="checkbox"/>	<input type="checkbox"/>	<input type="checkbox"/>	<input type="checkbox"/>	<input type="checkbox"/>	
OUTROS	<input type="checkbox"/>	<input type="checkbox"/>	<input type="checkbox"/>	<input type="checkbox"/>	<input type="checkbox"/>	<input type="checkbox"/>	<input type="checkbox"/>	<input type="checkbox"/>	
EQUIPAMENTO:									
PEÇAS JARDIM INFANTIL	<input type="checkbox"/>	<input type="checkbox"/>	<input type="checkbox"/>	<input type="checkbox"/>	<input type="checkbox"/>	<input type="checkbox"/>	<input type="checkbox"/>	<input type="checkbox"/>	
INSTALAÇÕES SANITÁRIAS	<input type="checkbox"/>	<input type="checkbox"/>	<input type="checkbox"/>	<input type="checkbox"/>	<input type="checkbox"/>	<input type="checkbox"/>	<input type="checkbox"/>	<input type="checkbox"/>	
ESPLANADAS	<input type="checkbox"/>	<input type="checkbox"/>	<input type="checkbox"/>	<input type="checkbox"/>	<input type="checkbox"/>	<input type="checkbox"/>	<input type="checkbox"/>	<input type="checkbox"/>	
CABINES TELEFÓNICAS	<input type="checkbox"/>	<input type="checkbox"/>	<input type="checkbox"/>	<input type="checkbox"/>	<input type="checkbox"/>	<input type="checkbox"/>	<input type="checkbox"/>	<input type="checkbox"/>	
MARCOS DE CORRBO	<input type="checkbox"/>	<input type="checkbox"/>	<input type="checkbox"/>	<input type="checkbox"/>	<input type="checkbox"/>	<input type="checkbox"/>	<input type="checkbox"/>	<input type="checkbox"/>	
PARAGEM TRANSPORTE PÚBLICO	<input type="checkbox"/>	<input type="checkbox"/>	<input type="checkbox"/>	<input type="checkbox"/>	<input type="checkbox"/>	<input type="checkbox"/>	<input type="checkbox"/>	<input type="checkbox"/>	
FRAÇAS DE TÁX	<input type="checkbox"/>	<input type="checkbox"/>	<input type="checkbox"/>	<input type="checkbox"/>	<input type="checkbox"/>	<input type="checkbox"/>	<input type="checkbox"/>	<input type="checkbox"/>	
QUIOSQUES	<input type="checkbox"/>	<input type="checkbox"/>	<input type="checkbox"/>	<input type="checkbox"/>	<input type="checkbox"/>	<input type="checkbox"/>	<input type="checkbox"/>	<input type="checkbox"/>	
OUTROS	<input type="checkbox"/>	<input type="checkbox"/>	<input type="checkbox"/>	<input type="checkbox"/>	<input type="checkbox"/>	<input type="checkbox"/>	<input type="checkbox"/>	<input type="checkbox"/>	

OBSERVAÇÕES

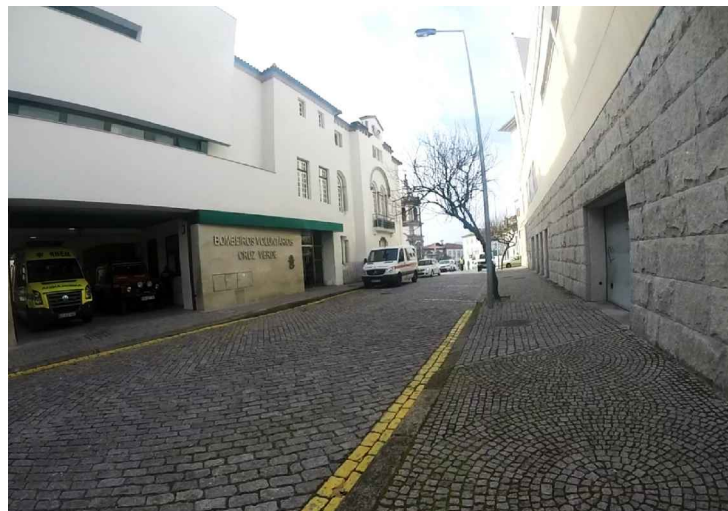

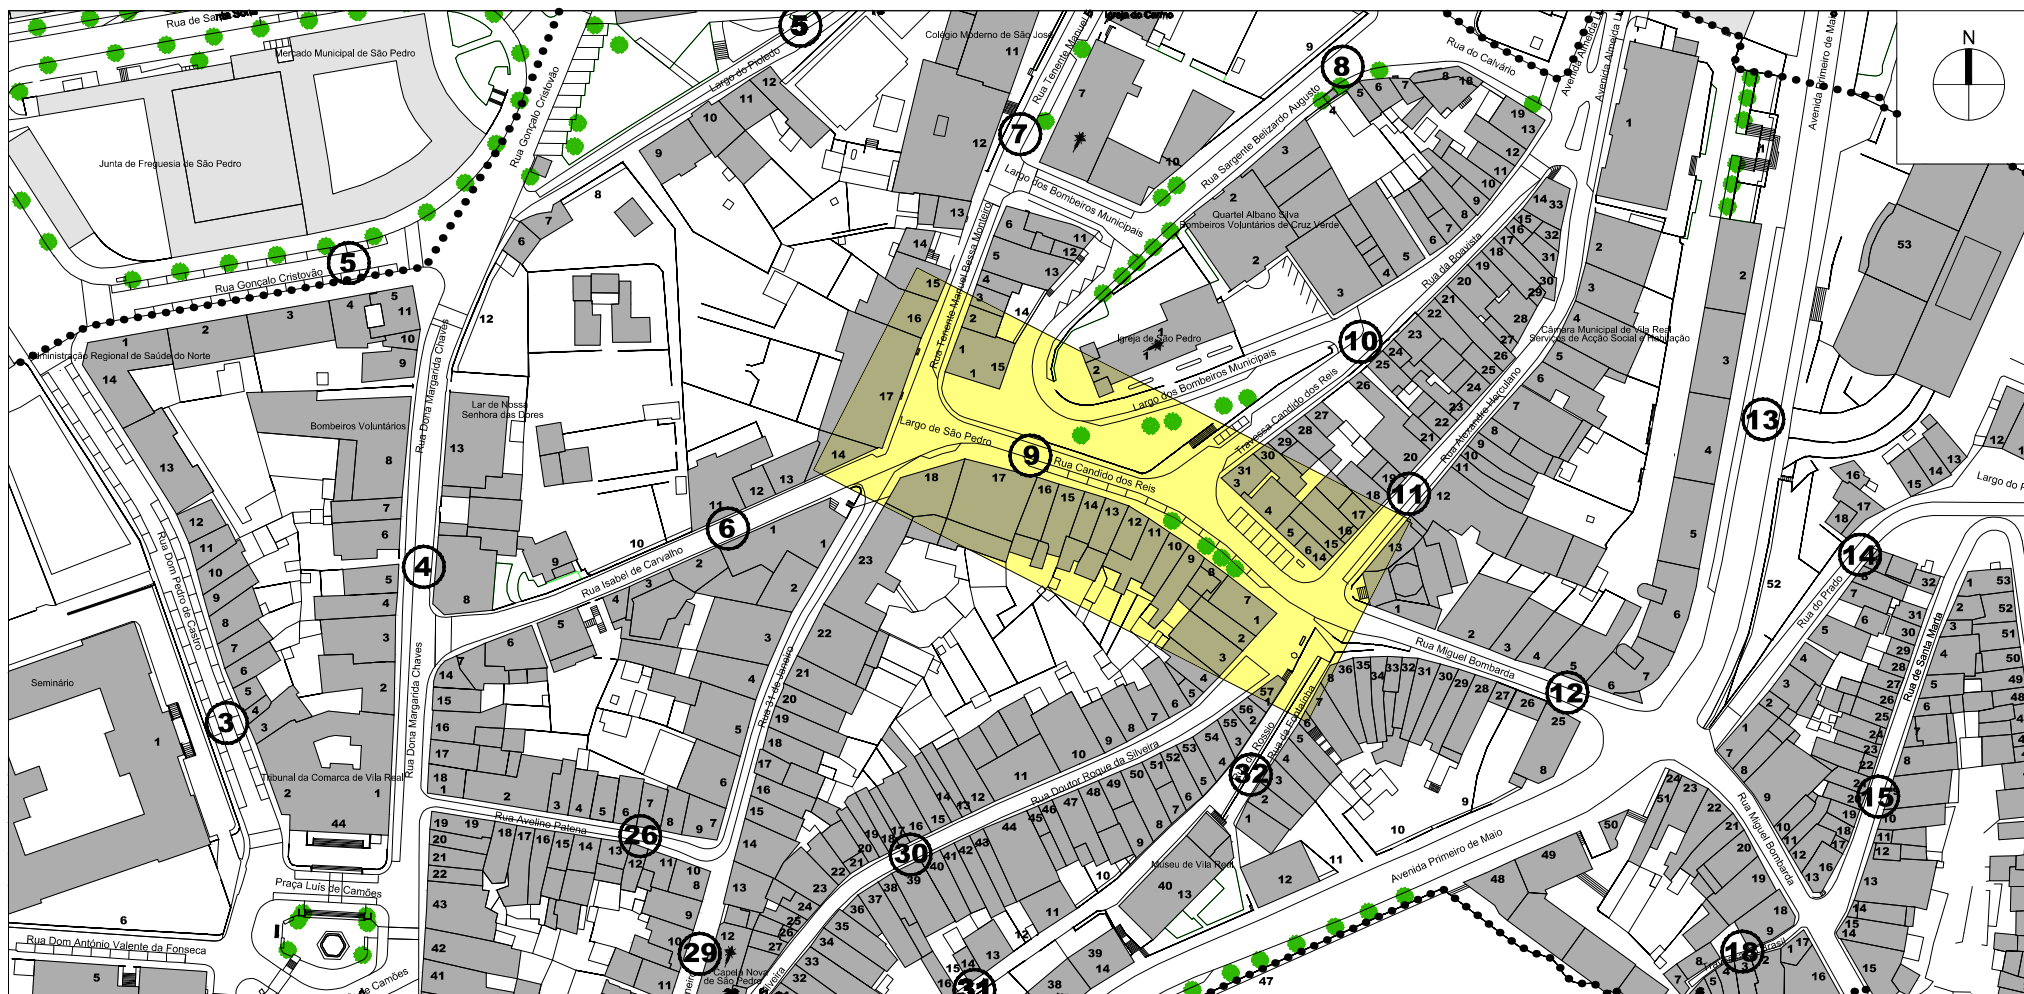

OPERAÇÃO DE REABILITAÇÃO URBANA (ORU) DO CENTRO HISTÓRICO DE VILA REAL

ESPAÇO PÚBLICO | FICHA nº 9 - RUA CÂNDIDO DOS REIS

CARACTERIZAÇÃO MORFO-TIPOLOGICA

VALOR ARQUITECTÓNICO: DE QUALIDADE INCARACTERÍSTICO

VALOR DA ENVOLVENTE CONSTRUÍDA: DE QUALIDADE SEM INTERESSE

RELAÇÃO COM A ENVOLVENTE CONSTRUÍDA DOMINANTE: BOA RAZOÁVEL MÁ

VIVÊNCIA: DE PASSAGEM FERMAMENTE ESTADA

ACESSIBILIDADE A PESSOAS COM MOBILIDADE CONDICIONADA:
 ACESSÍVEL PARCIALMENTE ACESSÍVEL NÃO ACESSÍVEL

SEGURANÇA: SEGURO INSEGURO

Ocupação do Solo: SIM NÃO **ESTADO DE CONSERVAÇÃO:** BOM RAZOÁVEL MAU

PAVIMENTOS: **ÁREAS AJARDINADAS:** **EQUIPAMENTOS:**

LIMPEZA / HIGIENE: BOM RAZOÁVEL MAU

INSOLAÇÃO: BOA MÁ RAZOÁVEL

VENTOS: INCÓMODO NÃO INCÓMODO

INFRAESTRUTURAS: ENTERRADAS AÉREAS A ENTERRAR

PAVIMENTO:
 FAIXA DE RODAGEM: FALTA DE RODAGEM
 MATERIAL: Cubo 5x5, lajeado granito, seixo rolado | MATERIAL: Paralelo 11x15
 FRAÇAS / LARGOS: MATERIAL: Cubo 5x5, lajeado granito
 COR: Cinza | COR: Cinza

VEGETAÇÃO: ARBÓREA ARBUSTIVA HERBÁCEA / RASTERA

OUTROS ELEMENTOS

	SIM	NÃO	ADEQUADO	DISSONANTE	INSUFICIENTES	BOM	RAZOÁVEL	MAU
TRÁNSITO AUTOMÓVEL	<input checked="" type="checkbox"/>	<input type="checkbox"/>	<input checked="" type="checkbox"/>	<input type="checkbox"/>	<input type="checkbox"/>	<input checked="" type="checkbox"/>	<input type="checkbox"/>	<input type="checkbox"/>
TRÁNSITO AUTOMÓVEL CONDICIONADO	<input type="checkbox"/>	<input type="checkbox"/>	<input type="checkbox"/>	<input type="checkbox"/>	<input type="checkbox"/>	<input type="checkbox"/>	<input type="checkbox"/>	<input type="checkbox"/>
ESTACIONAMENTO PÚBLICO	<input checked="" type="checkbox"/>	<input type="checkbox"/>	<input checked="" type="checkbox"/>	<input type="checkbox"/>	<input type="checkbox"/>	<input checked="" type="checkbox"/>	<input type="checkbox"/>	<input type="checkbox"/>
VEGETAÇÃO	<input checked="" type="checkbox"/>	<input type="checkbox"/>	<input checked="" type="checkbox"/>	<input type="checkbox"/>	<input type="checkbox"/>	<input checked="" type="checkbox"/>	<input type="checkbox"/>	<input type="checkbox"/>
MOBILIÁRIO URBANO:								
ILUMINAÇÃO PÚBLICA	<input checked="" type="checkbox"/>	<input type="checkbox"/>	<input checked="" type="checkbox"/>	<input type="checkbox"/>	<input type="checkbox"/>	<input checked="" type="checkbox"/>	<input type="checkbox"/>	<input type="checkbox"/>
BANCOS	<input checked="" type="checkbox"/>	<input type="checkbox"/>	<input type="checkbox"/>	<input type="checkbox"/>	<input checked="" type="checkbox"/>	<input checked="" type="checkbox"/>	<input type="checkbox"/>	<input type="checkbox"/>
CHAFARIZ / BEBEDOURO	<input type="checkbox"/>	<input checked="" type="checkbox"/>	<input type="checkbox"/>	<input type="checkbox"/>	<input type="checkbox"/>	<input type="checkbox"/>	<input type="checkbox"/>	<input type="checkbox"/>
ECOPONTOS/SRU/PAPELERAS	<input checked="" type="checkbox"/>	<input type="checkbox"/>	<input checked="" type="checkbox"/>	<input type="checkbox"/>	<input type="checkbox"/>	<input checked="" type="checkbox"/>	<input type="checkbox"/>	<input type="checkbox"/>
PLACAS TOPONÍMICAS/INFO	<input checked="" type="checkbox"/>	<input type="checkbox"/>	<input type="checkbox"/>	<input type="checkbox"/>	<input checked="" type="checkbox"/>	<input type="checkbox"/>	<input checked="" type="checkbox"/>	<input type="checkbox"/>
SINALIZAÇÃO	<input checked="" type="checkbox"/>	<input type="checkbox"/>	<input checked="" type="checkbox"/>	<input type="checkbox"/>	<input type="checkbox"/>	<input type="checkbox"/>	<input type="checkbox"/>	<input type="checkbox"/>
PUBLICIDADE	<input checked="" type="checkbox"/>	<input checked="" type="checkbox"/>	<input type="checkbox"/>	<input type="checkbox"/>	<input type="checkbox"/>	<input type="checkbox"/>	<input type="checkbox"/>	<input type="checkbox"/>
PASSADERAS	<input checked="" type="checkbox"/>	<input type="checkbox"/>	<input type="checkbox"/>	<input type="checkbox"/>	<input checked="" type="checkbox"/>	<input type="checkbox"/>	<input checked="" type="checkbox"/>	<input type="checkbox"/>
GUARDA-SÓIS	<input type="checkbox"/>	<input checked="" type="checkbox"/>	<input type="checkbox"/>	<input type="checkbox"/>	<input type="checkbox"/>	<input checked="" type="checkbox"/>	<input checked="" type="checkbox"/>	<input checked="" type="checkbox"/>
FLOREIRAS	<input type="checkbox"/>	<input checked="" type="checkbox"/>	<input type="checkbox"/>	<input type="checkbox"/>	<input type="checkbox"/>	<input type="checkbox"/>	<input type="checkbox"/>	<input type="checkbox"/>
OUTROS	<input type="checkbox"/>	<input type="checkbox"/>	<input type="checkbox"/>	<input type="checkbox"/>	<input type="checkbox"/>	<input type="checkbox"/>	<input type="checkbox"/>	<input type="checkbox"/>
EQUIPAMENTO:								
PEÇAS JARDIM INFANTIL	<input type="checkbox"/>	<input type="checkbox"/>	<input type="checkbox"/>	<input type="checkbox"/>	<input type="checkbox"/>	<input type="checkbox"/>	<input type="checkbox"/>	<input type="checkbox"/>
INSTALAÇÕES SANITÁRIAS	<input type="checkbox"/>	<input type="checkbox"/>	<input type="checkbox"/>	<input type="checkbox"/>	<input type="checkbox"/>	<input checked="" type="checkbox"/>	<input type="checkbox"/>	<input type="checkbox"/>
ESPLANADAS	<input type="checkbox"/>	<input type="checkbox"/>	<input type="checkbox"/>	<input type="checkbox"/>	<input type="checkbox"/>	<input type="checkbox"/>	<input type="checkbox"/>	<input type="checkbox"/>
CABINES TELEFÓNICAS	<input type="checkbox"/>	<input type="checkbox"/>	<input type="checkbox"/>	<input type="checkbox"/>	<input type="checkbox"/>	<input type="checkbox"/>	<input type="checkbox"/>	<input type="checkbox"/>
MARCOS DE CORRBO	<input type="checkbox"/>	<input type="checkbox"/>	<input type="checkbox"/>	<input type="checkbox"/>	<input type="checkbox"/>	<input type="checkbox"/>	<input type="checkbox"/>	<input type="checkbox"/>
PARAGEM TRANSPORTE PÚBLICO	<input checked="" type="checkbox"/>	<input type="checkbox"/>	<input checked="" type="checkbox"/>	<input type="checkbox"/>	<input type="checkbox"/>	<input checked="" type="checkbox"/>	<input type="checkbox"/>	<input type="checkbox"/>
FRAÇAS DE TÁX	<input type="checkbox"/>	<input type="checkbox"/>	<input type="checkbox"/>	<input type="checkbox"/>	<input type="checkbox"/>	<input type="checkbox"/>	<input type="checkbox"/>	<input type="checkbox"/>
QUIOSQUES	<input type="checkbox"/>	<input type="checkbox"/>	<input type="checkbox"/>	<input type="checkbox"/>	<input type="checkbox"/>	<input type="checkbox"/>	<input type="checkbox"/>	<input type="checkbox"/>
OUTROS	<input type="checkbox"/>	<input type="checkbox"/>	<input type="checkbox"/>	<input type="checkbox"/>	<input type="checkbox"/>	<input type="checkbox"/>	<input type="checkbox"/>	<input type="checkbox"/>

OBSERVAÇÕES

Parte da rua tem 2 níveis - igreja e largo no nível superior
 Faltam 1 placa toponímica e 1 passeadeira
 Lado da rua com desnível do passeio entre o arruamento e o passeio - arruamento mais alto que cotas de soleira em parte da rua





OPERAÇÃO DE REABILITAÇÃO URBANA (ORU) DO CENTRO HISTÓRICO DE VILA REAL



CÂMARA MUNICIPAL DE VILA REAL

Gestão Integrada de Projectos e Planeamento, Lda
Estrada Exterior do Circunvalação, 3846-1º, São 5
Aveiro - 4435-183 Rô. Tito

Escala: 1/2000

0 10 20 40m

Data: MAIO 2015

ESPAÇO PÚBLICO


FICHA n° 10 - RUA DA BOAVISTA E TRAVESSA CÂNDIDO DOS REIS


CARACTERIZAÇÃO MORFO-TIPOLOGICA			
VALOR ARQUITECTÓNICO:	DE QUALIDADE <input checked="" type="checkbox"/>	INCARACTERÍSTICO <input type="checkbox"/>	
VALOR DA ENVOLVENTE CONSTRUÍDA:	DE QUALIDADE <input checked="" type="checkbox"/>	SEM INTERESSE <input type="checkbox"/>	
RELAÇÃO COM A ENVOLVENTE CONSTRUÍDA DOMINANTE:	BOA <input type="checkbox"/>	RAZOÁVEL <input checked="" type="checkbox"/>	MÁ <input type="checkbox"/>
VIVÊNCIA:	DE PASSAGEM <input checked="" type="checkbox"/>	PERMANENTE/ESTADA <input checked="" type="checkbox"/>	
ACESSIBILIDADE A PESSOAS COM MOBILIDADE CONDICIONADA:	ACESSÍVEL <input type="checkbox"/>	PARCIALMENTE ACESSÍVEL <input checked="" type="checkbox"/>	NÃO ACESSÍVEL <input type="checkbox"/>
SEGURANÇA:	SEGURO <input checked="" type="checkbox"/>	INSEGURO <input type="checkbox"/>	
OCUPAÇÃO DO SOLO:	SIM <input checked="" type="checkbox"/>	NÃO <input type="checkbox"/>	ESTADO DE CONSERVAÇÃO:
PAVIMENTOS	<input checked="" type="checkbox"/>	<input type="checkbox"/>	BOM <input type="checkbox"/>
ÁREAS AJARDINADAS	<input checked="" type="checkbox"/>	<input type="checkbox"/>	RAZOÁVEL <input checked="" type="checkbox"/>
EQUIPAMENTOS	<input checked="" type="checkbox"/>	<input type="checkbox"/>	MAU <input type="checkbox"/>
LIMPEZA / HIGIENE:	BOM <input checked="" type="checkbox"/>	RAZOÁVEL <input type="checkbox"/>	MAU <input type="checkbox"/>
INSOLAÇÃO:	BOA <input checked="" type="checkbox"/>	MÁ <input type="checkbox"/>	RAZOÁVEL <input type="checkbox"/>
VENTOS:	INCÓMODO <input type="checkbox"/>	NÃO INCÓMODO <input checked="" type="checkbox"/>	
INFRAESTRUTURAS:	ENTERRADAS <input type="checkbox"/>	AÉREAS A ENTERRAR <input checked="" type="checkbox"/>	
PAVIMENTO:	FAZEA DE RODAGEM		FRAÇAS / LARGOS:
MATERIAL	Cubo 5x5, lajeado granito, seixo rolado	MATERIAL Paralelo 11x15	MATERIAL Cubo 5x5, lajeado granito
COR	Cinza	COR Cinza	COR Cinza
VEGETAÇÃO:	ARBÓREA <input type="checkbox"/>	ARBUSTIVA <input type="checkbox"/>	HERBÁCEA / RASTERA <input type="checkbox"/>

OUTROS ELEMENTOS						
	SIM	NÃO	ADEQUADO	DISSONANTE	INSUFICIENTES	BOM RAZOÁVEL MAU
TRÂNSITO AUTOMÓVEL	<input checked="" type="checkbox"/>	<input type="checkbox"/>	<input checked="" type="checkbox"/>	<input type="checkbox"/>	<input type="checkbox"/>	<input checked="" type="checkbox"/>
TRÂNSITO AUTOMÓVEL CONDICIONADO	<input type="checkbox"/>	<input type="checkbox"/>	<input type="checkbox"/>	<input type="checkbox"/>	<input type="checkbox"/>	<input type="checkbox"/>
ESTACIONAMENTO PÚBLICO	<input checked="" type="checkbox"/>	<input type="checkbox"/>	<input checked="" type="checkbox"/>	<input type="checkbox"/>	<input type="checkbox"/>	<input checked="" type="checkbox"/>
VEGETAÇÃO	<input checked="" type="checkbox"/>	<input type="checkbox"/>	<input checked="" type="checkbox"/>	<input type="checkbox"/>	<input type="checkbox"/>	<input checked="" type="checkbox"/>
MOBILIÁRIO URBANO:						
ILUMINAÇÃO PÚBLICA	<input checked="" type="checkbox"/>	<input type="checkbox"/>	<input checked="" type="checkbox"/>	<input type="checkbox"/>	<input type="checkbox"/>	<input checked="" type="checkbox"/>
BANCOS	<input checked="" type="checkbox"/>	<input type="checkbox"/>	<input type="checkbox"/>	<input type="checkbox"/>	<input checked="" type="checkbox"/>	<input checked="" type="checkbox"/>
CHAFARIZ/BEBEDOURO	<input type="checkbox"/>	<input checked="" type="checkbox"/>	<input type="checkbox"/>	<input type="checkbox"/>	<input type="checkbox"/>	<input type="checkbox"/>
ECOPONTOS/SRU/PAPELERAS	<input checked="" type="checkbox"/>	<input type="checkbox"/>	<input checked="" type="checkbox"/>	<input type="checkbox"/>	<input type="checkbox"/>	<input checked="" type="checkbox"/>
PLACAS TOPONÍMICAS/INFO	<input checked="" type="checkbox"/>	<input type="checkbox"/>	<input type="checkbox"/>	<input type="checkbox"/>	<input checked="" type="checkbox"/>	<input checked="" type="checkbox"/>
SINALIZAÇÃO	<input checked="" type="checkbox"/>	<input type="checkbox"/>	<input checked="" type="checkbox"/>	<input type="checkbox"/>	<input type="checkbox"/>	<input type="checkbox"/>
PUBLICIDADE	<input checked="" type="checkbox"/>	<input checked="" type="checkbox"/>	<input type="checkbox"/>	<input type="checkbox"/>	<input type="checkbox"/>	<input type="checkbox"/>
PASSADERAS	<input checked="" type="checkbox"/>	<input type="checkbox"/>	<input type="checkbox"/>	<input type="checkbox"/>	<input checked="" type="checkbox"/>	<input checked="" type="checkbox"/>
GUARDA-SÓIS	<input type="checkbox"/>	<input checked="" type="checkbox"/>	<input type="checkbox"/>	<input type="checkbox"/>	<input type="checkbox"/>	<input checked="" type="checkbox"/>
FLOREIRAS	<input type="checkbox"/>	<input checked="" type="checkbox"/>	<input type="checkbox"/>	<input type="checkbox"/>	<input type="checkbox"/>	<input type="checkbox"/>
OUTROS	<input type="checkbox"/>	<input type="checkbox"/>	<input type="checkbox"/>	<input type="checkbox"/>	<input type="checkbox"/>	<input type="checkbox"/>
EQUIPAMENTO:						
PEÇAS JARDIM INFANTIL	<input type="checkbox"/>	<input type="checkbox"/>	<input type="checkbox"/>	<input type="checkbox"/>	<input type="checkbox"/>	<input type="checkbox"/>
INSTALAÇÕES SANITÁRIAS	<input type="checkbox"/>	<input type="checkbox"/>	<input type="checkbox"/>	<input type="checkbox"/>	<input type="checkbox"/>	<input checked="" type="checkbox"/>
ESPLANADAS	<input type="checkbox"/>	<input type="checkbox"/>	<input type="checkbox"/>	<input type="checkbox"/>	<input type="checkbox"/>	<input type="checkbox"/>
CABINES TELEFÓNICAS	<input type="checkbox"/>	<input type="checkbox"/>	<input type="checkbox"/>	<input type="checkbox"/>	<input type="checkbox"/>	<input type="checkbox"/>
MARCOS DE CORREIO	<input type="checkbox"/>	<input type="checkbox"/>	<input type="checkbox"/>	<input type="checkbox"/>	<input type="checkbox"/>	<input type="checkbox"/>
PARAGEM TRANSPORTE PÚBLICO	<input checked="" type="checkbox"/>	<input type="checkbox"/>	<input checked="" type="checkbox"/>	<input type="checkbox"/>	<input type="checkbox"/>	<input checked="" type="checkbox"/>
FRAÇA DE TÁX	<input type="checkbox"/>	<input type="checkbox"/>	<input type="checkbox"/>	<input type="checkbox"/>	<input type="checkbox"/>	<input type="checkbox"/>
QUIOSQUES	<input type="checkbox"/>	<input type="checkbox"/>	<input type="checkbox"/>	<input type="checkbox"/>	<input type="checkbox"/>	<input type="checkbox"/>
OUTROS	<input type="checkbox"/>	<input type="checkbox"/>	<input type="checkbox"/>	<input type="checkbox"/>	<input type="checkbox"/>	<input type="checkbox"/>

OBSERVAÇÕES

Parte da rua tem 2 níveis - igreja e largo no nível superior
Falta 1 placa toponímica e 1 passeadeira
Lado da rua com desnível do passeio entre o arruamento e o passeio - arruamento mais alto que cotas de soleira em parte da rua

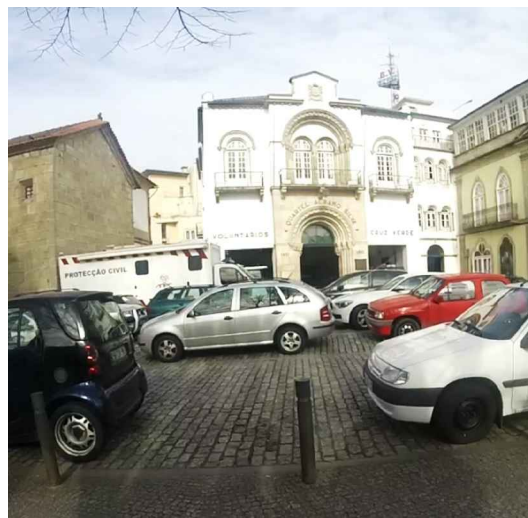

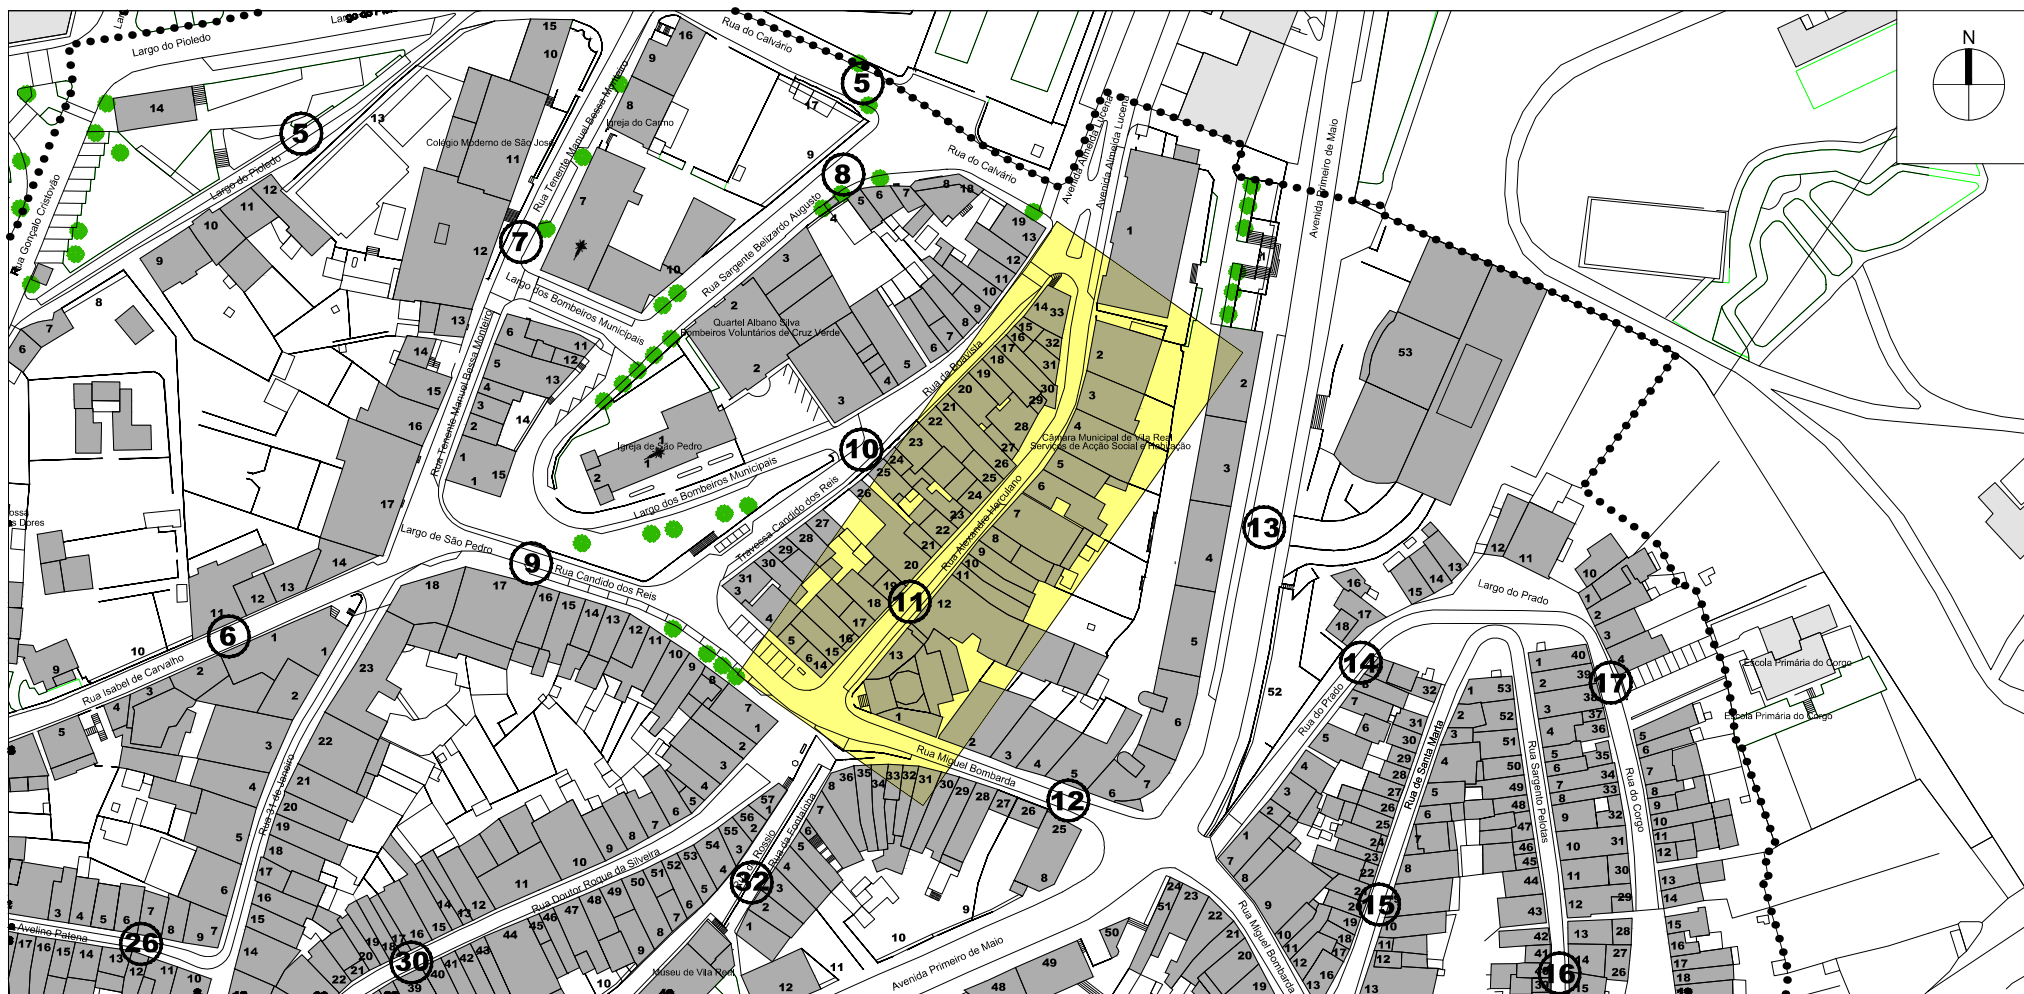

OPERAÇÃO DE REABILITAÇÃO URBANA (ORU) DO CENTRO HISTÓRICO DE VILA REAL

ESPAÇO PÚBLICO | **FICHA nº 11 - RUA ALEXANDRE HERCULANO**

CARACTERIZAÇÃO MORFO-TIPOLOGICA

VALOR ARQUITECTÓNICO: DE QUALIDADE INCARACTERÍSTICO

VALOR DA ENVOLVENTE CONSTRUÍDA: DE QUALIDADE SEM INTERESSE

RELAÇÃO COM A ENVOLVENTE CONSTRUÍDA DOMINANTE: BOA RAZOÁVEL MÁ

VIVÊNCIA: DE PASSAGEM FERMAMENTE ESTADA

ACES SIBILIDADE A PESSOAS COM MOBILIDADE CONDICIONADA: ACESSÍVEL PARCIALMENTE ACESSÍVEL NÃO ACESSÍVEL

SEGURANÇA: SEGURO INSEGURO

OCUPAÇÃO DO SOLO: SIM NÃO ESTADO DE CONSERVAÇÃO: BOM RAZOÁVEL MAU

PAVIMENTOS

ÁREAS AJARDINADAS

EQUIPAMENTOS

LIMPEZA / HIGIENE: BOM RAZOÁVEL MAU

INSOLAÇÃO: BOA MÁ RAZOÁVEL

VENTOS: INCÓMODO NÃO INCÓMODO

INFRAE STRUTURAS: ENTERRADAS AÉREAS A ENTERRAR

PAVIMENTO: PASSEIO: FAÇA DE RODA GEM: FRAÇAS / LARGOS: MATERIAL: Lajeado granito, betonilha, cubo 11x11 MATERIAL: Paralelo 11x15 MATERIAL: COR: Cinza COR: Cinza COR:


VEGETAÇÃO: ARBÓREA ARBUSTIVA HERBÁCEA / RASTERA

OUTROS ELEMENTOS

	SIM	NÃO	ADEQUADO	DISSONANTE	INSUF/NECES	BOM	RAZOÁVEL	MAU
TRÂNSITO AUTOMÓVEL	<input checked="" type="checkbox"/>	<input type="checkbox"/>	<input checked="" type="checkbox"/>	<input type="checkbox"/>	<input type="checkbox"/>	<input checked="" type="checkbox"/>	<input type="checkbox"/>	<input type="checkbox"/>
TRÂNSITO AUTOMÓVEL CONDICIONADO	<input type="checkbox"/>	<input type="checkbox"/>	<input type="checkbox"/>	<input type="checkbox"/>	<input type="checkbox"/>	<input type="checkbox"/>	<input type="checkbox"/>	<input type="checkbox"/>
ESTACIONAMENTO PÚBLICO	<input checked="" type="checkbox"/>	<input type="checkbox"/>	<input type="checkbox"/>	<input checked="" type="checkbox"/>	<input type="checkbox"/>	<input checked="" type="checkbox"/>	<input type="checkbox"/>	<input type="checkbox"/>
VEGETAÇÃO	<input type="checkbox"/>	<input checked="" type="checkbox"/>	<input checked="" type="checkbox"/>	<input type="checkbox"/>	<input type="checkbox"/>	<input type="checkbox"/>	<input type="checkbox"/>	<input type="checkbox"/>
MOBILIÁRIO URBANO:								
ILUMINAÇÃO PÚBLICA	<input checked="" type="checkbox"/>	<input type="checkbox"/>	<input checked="" type="checkbox"/>	<input type="checkbox"/>	<input type="checkbox"/>	<input type="checkbox"/>	<input type="checkbox"/>	<input type="checkbox"/>
BANCOS	<input type="checkbox"/>	<input checked="" type="checkbox"/>	<input checked="" type="checkbox"/>	<input type="checkbox"/>	<input type="checkbox"/>	<input type="checkbox"/>	<input type="checkbox"/>	<input type="checkbox"/>
CHAFARIZ/BEBEDOURO	<input type="checkbox"/>	<input checked="" type="checkbox"/>	<input type="checkbox"/>	<input type="checkbox"/>	<input type="checkbox"/>	<input type="checkbox"/>	<input type="checkbox"/>	<input type="checkbox"/>
ECOPONTO/SRU/PAPELERA S	<input type="checkbox"/>	<input checked="" type="checkbox"/>	<input type="checkbox"/>	<input type="checkbox"/>	<input checked="" type="checkbox"/>	<input type="checkbox"/>	<input type="checkbox"/>	<input checked="" type="checkbox"/>
PLACA S TOPONÍMICAS/INFO	<input type="checkbox"/>	<input checked="" type="checkbox"/>	<input type="checkbox"/>	<input type="checkbox"/>	<input checked="" type="checkbox"/>	<input type="checkbox"/>	<input type="checkbox"/>	<input type="checkbox"/>
SINALIZAÇÃO	<input checked="" type="checkbox"/>	<input type="checkbox"/>	<input checked="" type="checkbox"/>	<input type="checkbox"/>	<input type="checkbox"/>	<input type="checkbox"/>	<input type="checkbox"/>	<input type="checkbox"/>
PUBLICIDADE	<input checked="" type="checkbox"/>	<input type="checkbox"/>	<input checked="" type="checkbox"/>	<input type="checkbox"/>	<input type="checkbox"/>	<input type="checkbox"/>	<input type="checkbox"/>	<input type="checkbox"/>
FA SSA DERAS	<input type="checkbox"/>	<input checked="" type="checkbox"/>	<input type="checkbox"/>	<input type="checkbox"/>	<input checked="" type="checkbox"/>	<input type="checkbox"/>	<input type="checkbox"/>	<input checked="" type="checkbox"/>
GUARDA-SÓIS	<input type="checkbox"/>	<input checked="" type="checkbox"/>	<input type="checkbox"/>	<input type="checkbox"/>	<input type="checkbox"/>	<input type="checkbox"/>	<input type="checkbox"/>	<input type="checkbox"/>
FLOREIRAS	<input type="checkbox"/>	<input checked="" type="checkbox"/>	<input type="checkbox"/>	<input type="checkbox"/>	<input type="checkbox"/>	<input type="checkbox"/>	<input type="checkbox"/>	<input type="checkbox"/>
OUTROS	<input type="checkbox"/>	<input type="checkbox"/>	<input type="checkbox"/>	<input type="checkbox"/>	<input type="checkbox"/>	<input type="checkbox"/>	<input type="checkbox"/>	<input type="checkbox"/>
EQUIPAMENTO:								
PEÇAS JARDIM INFANTIL	<input type="checkbox"/>	<input type="checkbox"/>	<input type="checkbox"/>	<input type="checkbox"/>	<input type="checkbox"/>	<input type="checkbox"/>	<input type="checkbox"/>	<input type="checkbox"/>
INSTALAÇÕES SANITÁRIAS	<input type="checkbox"/>	<input type="checkbox"/>	<input type="checkbox"/>	<input type="checkbox"/>	<input type="checkbox"/>	<input type="checkbox"/>	<input type="checkbox"/>	<input type="checkbox"/>
ESPLANADAS	<input type="checkbox"/>	<input type="checkbox"/>	<input type="checkbox"/>	<input type="checkbox"/>	<input type="checkbox"/>	<input type="checkbox"/>	<input type="checkbox"/>	<input type="checkbox"/>
CABINES TELEFÓNICAS	<input type="checkbox"/>	<input type="checkbox"/>	<input type="checkbox"/>	<input type="checkbox"/>	<input type="checkbox"/>	<input type="checkbox"/>	<input type="checkbox"/>	<input type="checkbox"/>
MARCOS DE CORREIO	<input type="checkbox"/>	<input type="checkbox"/>	<input type="checkbox"/>	<input type="checkbox"/>	<input type="checkbox"/>	<input type="checkbox"/>	<input type="checkbox"/>	<input type="checkbox"/>
PARAGEM TRANSPORTE PÚBLICO	<input type="checkbox"/>	<input type="checkbox"/>	<input type="checkbox"/>	<input type="checkbox"/>	<input type="checkbox"/>	<input type="checkbox"/>	<input type="checkbox"/>	<input type="checkbox"/>
FRAÇAS DE TÁXI	<input type="checkbox"/>	<input type="checkbox"/>	<input type="checkbox"/>	<input type="checkbox"/>	<input type="checkbox"/>	<input type="checkbox"/>	<input type="checkbox"/>	<input type="checkbox"/>
QUIOSQUES	<input type="checkbox"/>	<input type="checkbox"/>	<input type="checkbox"/>	<input type="checkbox"/>	<input type="checkbox"/>	<input type="checkbox"/>	<input type="checkbox"/>	<input type="checkbox"/>
OUTROS	<input type="checkbox"/>	<input type="checkbox"/>	<input type="checkbox"/>	<input type="checkbox"/>	<input type="checkbox"/>	<input type="checkbox"/>	<input type="checkbox"/>	<input type="checkbox"/>

OBSERVAÇÕES



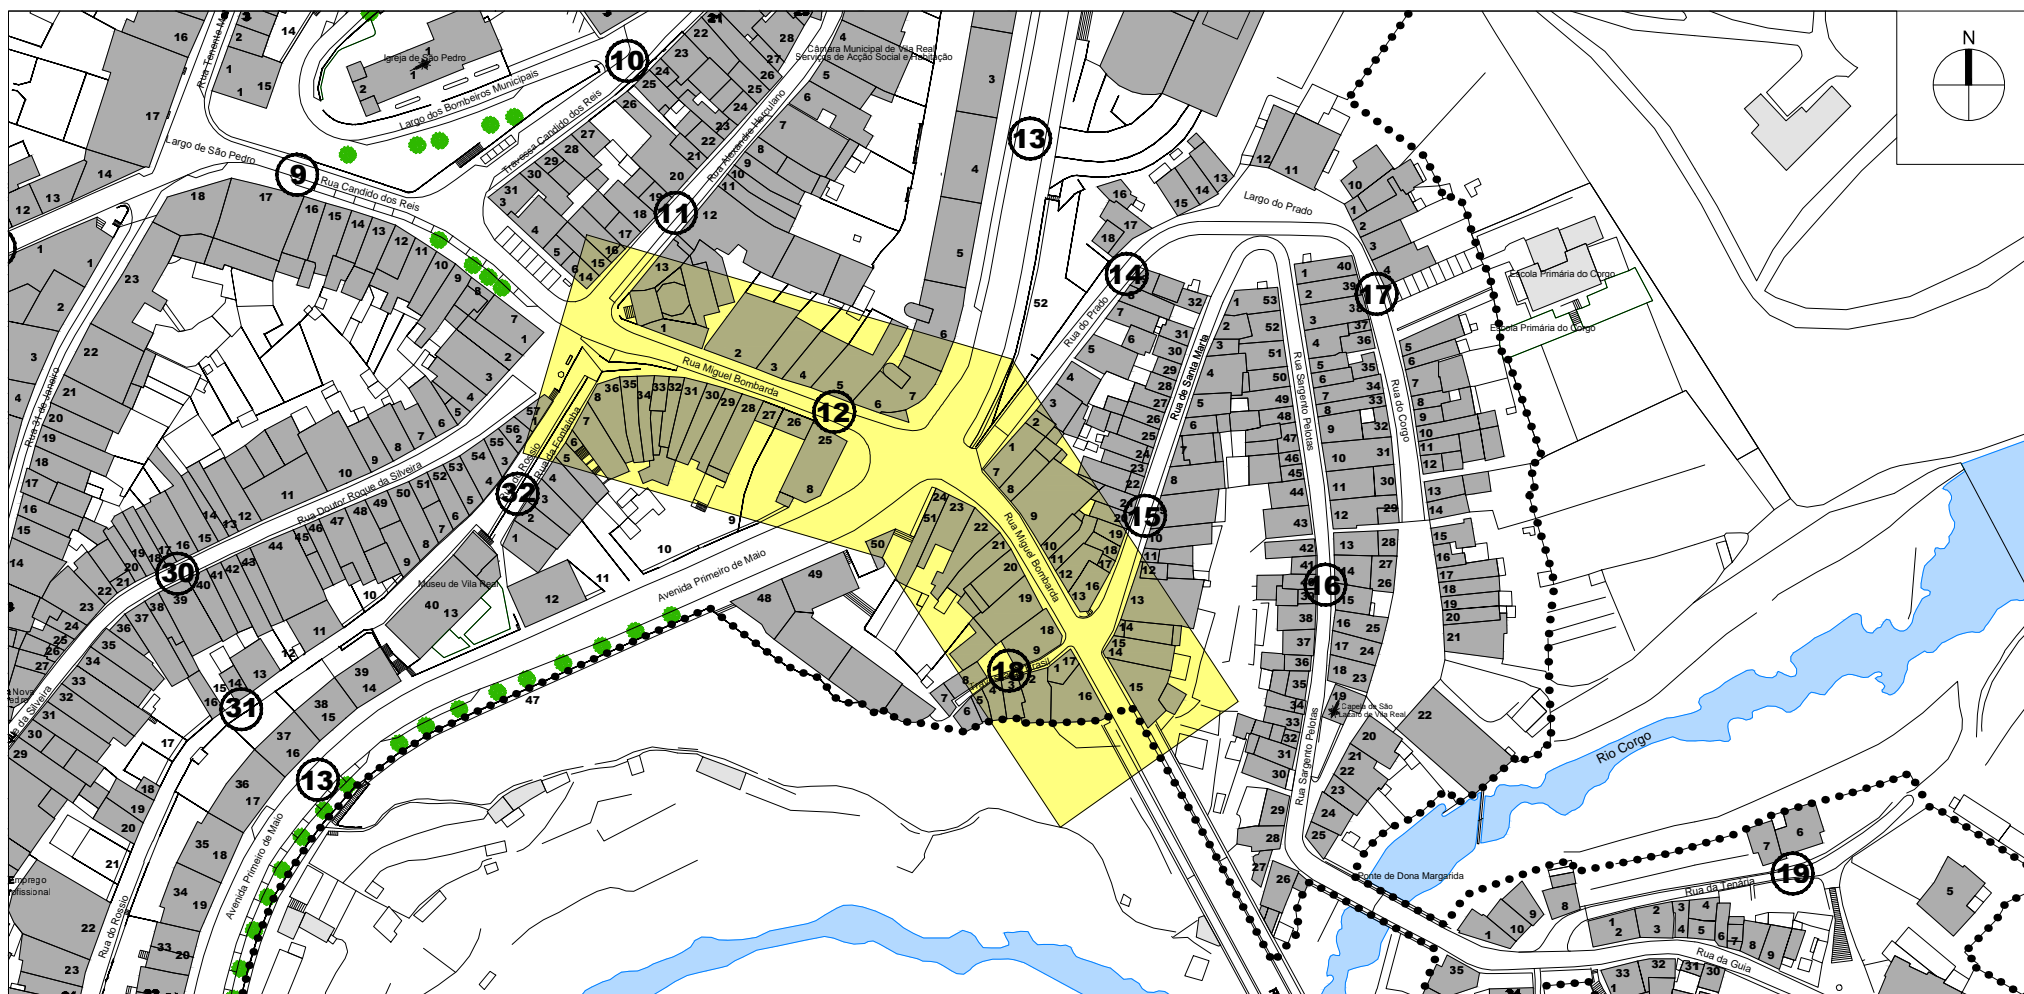

OPERAÇÃO DE REABILITAÇÃO URBANA (ORU) DO CENTRO HISTÓRICO DE VILA REAL

ESPAÇO PÚBLICO | **FICHA nº 12 - RUA MIGUEL BOMBARDA**

CARACTERIZAÇÃO MORFO-TIPOLOGICA

VALOR ARQUITECTÓNICO: DE QUALIDADE INCARACTERÍSTICO

VALOR DA ENVOLVENTE CONSTRUÍDA: DE QUALIDADE SEM INTERESSE

RELAÇÃO COM A ENVOLVENTE CONSTRUÍDA DOMINANTE: BOA RAZOÁVEL MÁ

VIVÊNCIA: DE PASSAGEM FERMAMENTE ESTADA

ACESSIBILIDADE A PESSOAS COM MOBILIDADE CONDICIONADA: ACESSÍVEL PARCIALMENTE ACESSÍVEL NÃO ACESSÍVEL

SEGURANÇA: SEGURO INSEGURO

OCUPAÇÃO DO SOLO: SIM NÃO ESTADO DE CONSERVAÇÃO: BOM RAZOÁVEL MAU

PAVIMENTOS

ÁREAS AJARDINADAS

EQUIPAMENTOS

LIMPEZA / HIGIENE: BOM RAZOÁVEL MAU

INSOLAÇÃO: BOA MÁ RAZOÁVEL

VENTOS: INCÓMODO NÃO INCÓMODO

INFRAESTRUTURAS: ENTERRADAS AÉREAS A ENTERRAR

PAVIMENTO: PASSEIO: FAIXA DE RODAGEM: FRAÇAS / LARGOS:

MATERIAL: Cubo 5x5, guias granito, lajeado granito MATERIAL: Paralelo 11x15, betuminoso MATERIAL: _____

COR: Cinza COR: Cinza COR: _____


VEGETAÇÃO: ARBÓREA ARBUSTIVA HERBÁCEA / RASTERA


OUTROS ELEMENTOS

	SIM	NÃO	ADEQUADO	DISSONANTE	INSUFICIENTES	BOM	RAZOÁVEL	MAU
TRÁNSITO AUTOMÓVEL	<input checked="" type="checkbox"/>	<input type="checkbox"/>	<input checked="" type="checkbox"/>	<input type="checkbox"/>	<input type="checkbox"/>	<input type="checkbox"/>	<input type="checkbox"/>	<input type="checkbox"/>
TRÁNSITO AUTOMÓVEL CONDICIONADO	<input type="checkbox"/>	<input type="checkbox"/>	<input type="checkbox"/>	<input type="checkbox"/>	<input type="checkbox"/>	<input type="checkbox"/>	<input type="checkbox"/>	<input type="checkbox"/>
ESTACIONAMENTO PÚBLICO	<input checked="" type="checkbox"/>	<input type="checkbox"/>	<input type="checkbox"/>	<input type="checkbox"/>	<input checked="" type="checkbox"/>	<input type="checkbox"/>	<input type="checkbox"/>	<input checked="" type="checkbox"/>
VEGETAÇÃO	<input type="checkbox"/>	<input checked="" type="checkbox"/>	<input checked="" type="checkbox"/>	<input type="checkbox"/>	<input type="checkbox"/>	<input type="checkbox"/>	<input type="checkbox"/>	<input type="checkbox"/>
MOBILIÁRIO URBANO:								
ILUMINAÇÃO PÚBLICA	<input checked="" type="checkbox"/>	<input type="checkbox"/>	<input type="checkbox"/>	<input type="checkbox"/>	<input type="checkbox"/>	<input type="checkbox"/>	<input type="checkbox"/>	<input type="checkbox"/>
BANCOS	<input type="checkbox"/>	<input checked="" type="checkbox"/>	<input type="checkbox"/>	<input type="checkbox"/>	<input type="checkbox"/>	<input type="checkbox"/>	<input type="checkbox"/>	<input type="checkbox"/>
CHAFARIZ/BEBEDOURO	<input type="checkbox"/>	<input checked="" type="checkbox"/>	<input type="checkbox"/>	<input type="checkbox"/>	<input type="checkbox"/>	<input type="checkbox"/>	<input type="checkbox"/>	<input type="checkbox"/>
ECOPONTOS/SRU/PAPELERS	<input checked="" type="checkbox"/>	<input type="checkbox"/>	<input type="checkbox"/>	<input type="checkbox"/>	<input type="checkbox"/>	<input type="checkbox"/>	<input type="checkbox"/>	<input type="checkbox"/>
PLACAS TOPONÍMICAS/INFO	<input checked="" type="checkbox"/>	<input type="checkbox"/>	<input checked="" type="checkbox"/>	<input type="checkbox"/>	<input type="checkbox"/>	<input type="checkbox"/>	<input type="checkbox"/>	<input type="checkbox"/>
SINALIZAÇÃO	<input checked="" type="checkbox"/>	<input type="checkbox"/>	<input checked="" type="checkbox"/>	<input type="checkbox"/>	<input type="checkbox"/>	<input type="checkbox"/>	<input type="checkbox"/>	<input type="checkbox"/>
PUBLICIDADE	<input checked="" type="checkbox"/>	<input type="checkbox"/>	<input type="checkbox"/>	<input checked="" type="checkbox"/>	<input type="checkbox"/>	<input type="checkbox"/>	<input type="checkbox"/>	<input type="checkbox"/>
PASSADEIRAS	<input checked="" type="checkbox"/>	<input type="checkbox"/>	<input checked="" type="checkbox"/>	<input type="checkbox"/>	<input type="checkbox"/>	<input type="checkbox"/>	<input type="checkbox"/>	<input type="checkbox"/>
GUARDA-SÓIS	<input type="checkbox"/>	<input checked="" type="checkbox"/>	<input type="checkbox"/>	<input type="checkbox"/>	<input type="checkbox"/>	<input type="checkbox"/>	<input type="checkbox"/>	<input type="checkbox"/>
FLOREIRAS	<input type="checkbox"/>	<input checked="" type="checkbox"/>	<input type="checkbox"/>	<input type="checkbox"/>	<input type="checkbox"/>	<input type="checkbox"/>	<input type="checkbox"/>	<input type="checkbox"/>
OUTROS	<input type="checkbox"/>	<input type="checkbox"/>	<input type="checkbox"/>	<input type="checkbox"/>	<input type="checkbox"/>	<input type="checkbox"/>	<input type="checkbox"/>	<input type="checkbox"/>
EQUIPAMENTO:								
PEÇAS JARDIM INFANTIL	<input type="checkbox"/>	<input type="checkbox"/>	<input type="checkbox"/>	<input type="checkbox"/>	<input type="checkbox"/>	<input type="checkbox"/>	<input type="checkbox"/>	<input type="checkbox"/>
INSTALAÇÕES SANITÁRIAS	<input type="checkbox"/>	<input type="checkbox"/>	<input type="checkbox"/>	<input type="checkbox"/>	<input type="checkbox"/>	<input type="checkbox"/>	<input type="checkbox"/>	<input type="checkbox"/>
ESPLANADAS	<input type="checkbox"/>	<input type="checkbox"/>	<input type="checkbox"/>	<input type="checkbox"/>	<input type="checkbox"/>	<input type="checkbox"/>	<input type="checkbox"/>	<input type="checkbox"/>
CABINES TELEFÓNICAS	<input type="checkbox"/>	<input type="checkbox"/>	<input type="checkbox"/>	<input type="checkbox"/>	<input type="checkbox"/>	<input type="checkbox"/>	<input type="checkbox"/>	<input type="checkbox"/>
MARCOS DE CORREIO	<input type="checkbox"/>	<input type="checkbox"/>	<input type="checkbox"/>	<input type="checkbox"/>	<input type="checkbox"/>	<input type="checkbox"/>	<input type="checkbox"/>	<input type="checkbox"/>
PARAGEM TRANSPORTE PÚBLICO	<input type="checkbox"/>	<input type="checkbox"/>	<input type="checkbox"/>	<input type="checkbox"/>	<input type="checkbox"/>	<input type="checkbox"/>	<input type="checkbox"/>	<input type="checkbox"/>
FRAÇAS DE TÁXI	<input type="checkbox"/>	<input type="checkbox"/>	<input type="checkbox"/>	<input type="checkbox"/>	<input type="checkbox"/>	<input type="checkbox"/>	<input type="checkbox"/>	<input type="checkbox"/>
QUIOSQUES	<input type="checkbox"/>	<input type="checkbox"/>	<input type="checkbox"/>	<input type="checkbox"/>	<input type="checkbox"/>	<input type="checkbox"/>	<input type="checkbox"/>	<input type="checkbox"/>
OUTROS	<input type="checkbox"/>	<input type="checkbox"/>	<input type="checkbox"/>	<input type="checkbox"/>	<input type="checkbox"/>	<input type="checkbox"/>	<input type="checkbox"/>	<input type="checkbox"/>

OBSERVAÇÕES

Passadeiras em lajeado granito por estarem em pavimento de base betuminoso, as lajetas prevalecem direitas e sem desníveis entre elas.
 Quiosque desativado

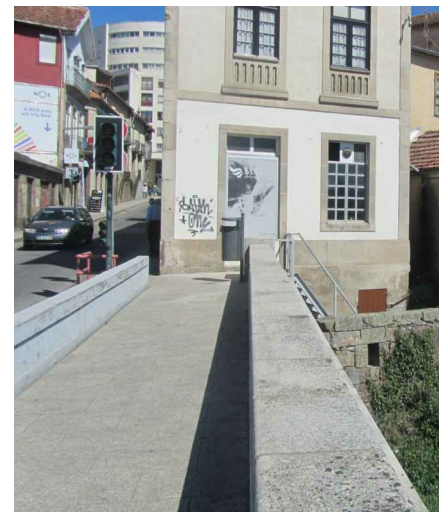

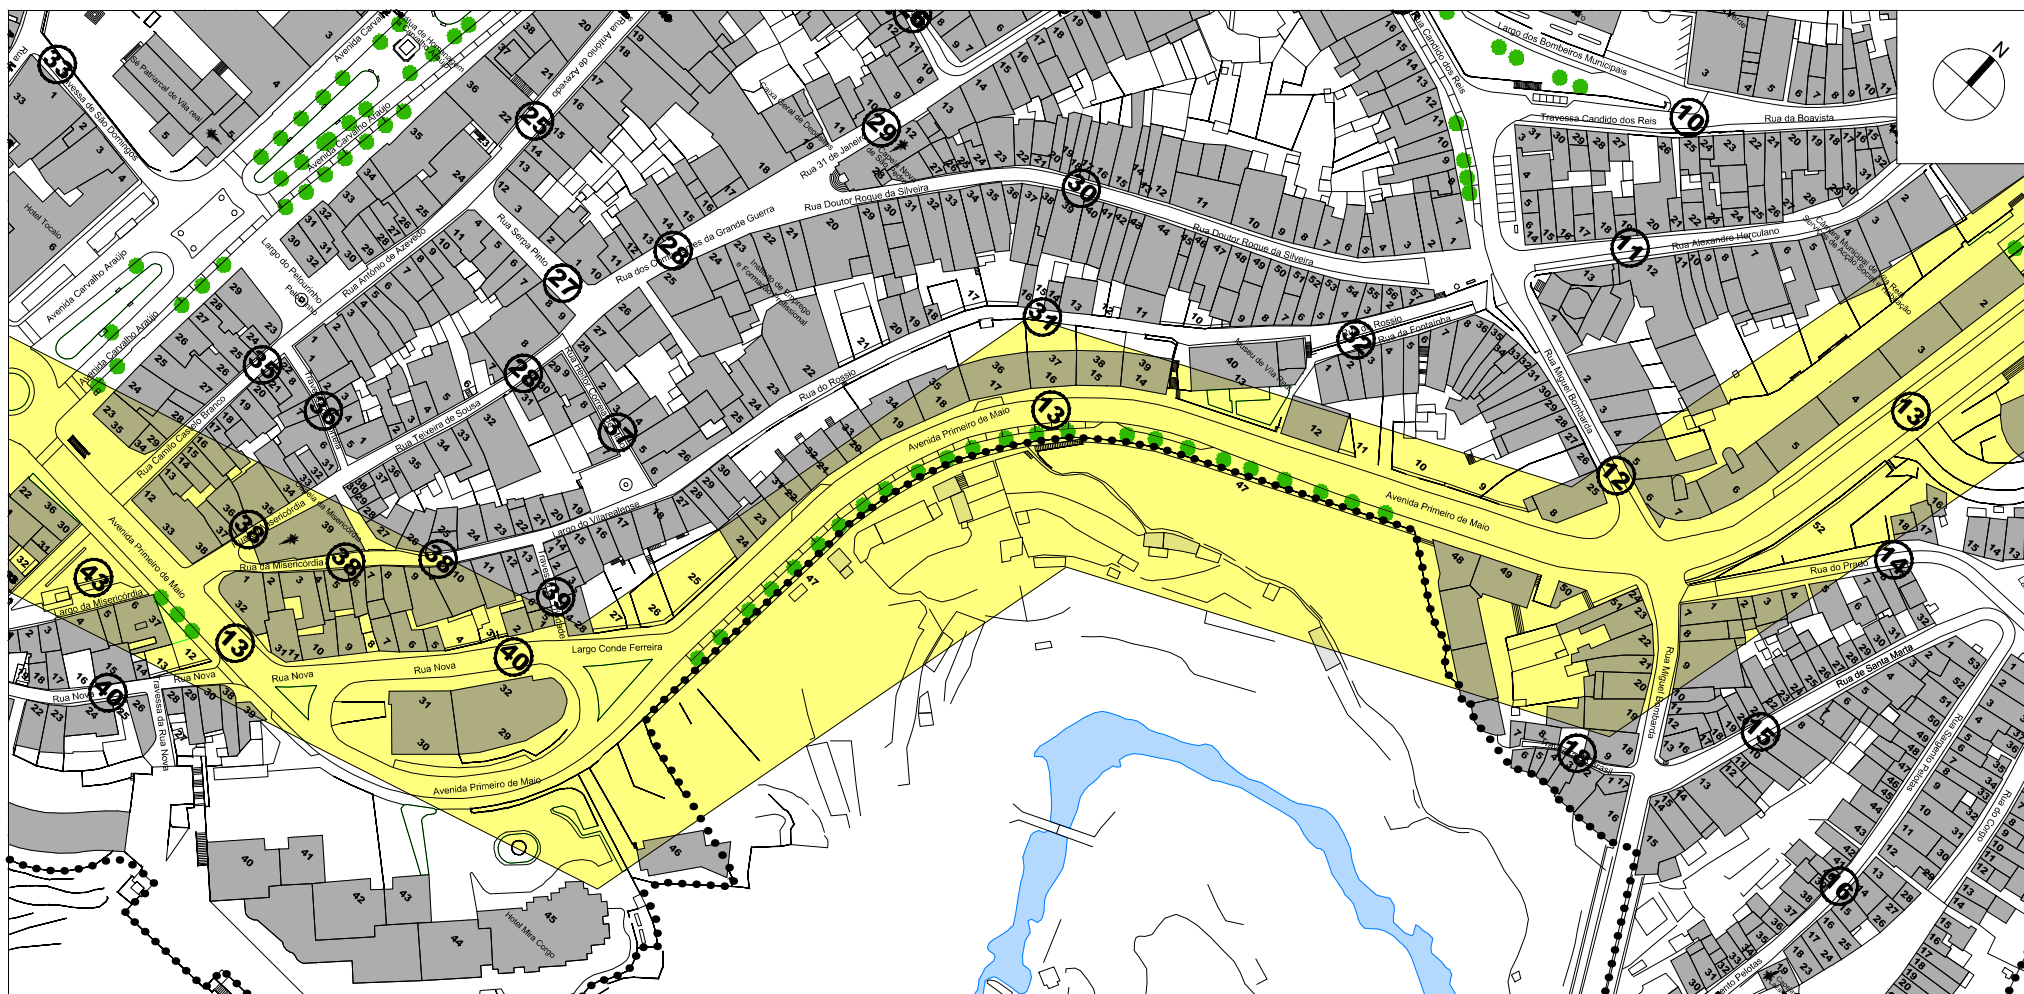

OPERAÇÃO DE REABILITAÇÃO URBANA (ORU) DO CENTRO HISTÓRICO DE VILA REAL



CÂMARA MUNICIPAL DE VILA REAL

Gestão Integrada de Projectos e Planeamento, Lda
 Estrada Exterior do Circunvalação, 3846-1º, Solo 5
 Areeiro - 4435-183 Rio Tinto

Escala: 1/2000
 0 10 20 40m

Data: MAIO 2015

ESPAÇO PÚBLICO

FICHA nº 13 - AVENIDA 1º DE MAIO

CARACTERIZAÇÃO MORFO-TIPOLOGICA

VALOR ARQUITECTÓNICO: DE QUALIDADE INCARACTERÍSTICO

VALOR DA ENVOLVENTE CONSTRUÍDA: DE QUALIDADE SEM INTERESSE

RELAÇÃO COM A ENVOLVENTE CONSTRUÍDA DOMINANTE: BOA RAZOÁVEL MÁ

VIVÊNCIA: DE PASSAGEM FERMAMENTE ESTADA

ACESSIBILIDADE A PESSOAS COM MOBILIDADE CONDICIONADA:
 ACESSÍVEL PARCIALMENTE ACESSÍVEL NÃO ACESSÍVEL

SEGURANÇA: SEGURO INSEGURO

OCUPAÇÃO DO SOLO: SIM NÃO **ESTADO DE CONSERVAÇÃO:** BOM RAZOÁVEL MAU

PAVIMENTOS: **ÁREAS AJARDINADAS:** **EDIFICAÇÕES:**

LIMPEZA / HIGIENE: BOM RAZOÁVEL MAU

INSOLAÇÃO: BOA MÁ RAZOÁVEL

VENTOS: INCÓMODO NÃO INCÓMODO

INFRAESTRUTURAS: ENTERRADAS AÉREAS A ENTERRAR

PAVIMENTO:
 PASSEIO: MATERIAL Cubo 5x5 FAIXA DE RODAGEM: MATERIAL Betuminoso FRAÇAS / LARGOS: MATERIAL _____
 COR: _____ COR: _____ COR: _____

VEGETAÇÃO: ARBÓREA ARBUSTIVA HERBÁCEA / RASTERA


OUTROS ELEMENTOS

	SIM	NÃO	ADEQUADO	DISSONANTE	INSUFICIENTES	BOM	RAZOÁVEL	MAU
TRÂNSITO AUTOMÓVEL	<input checked="" type="checkbox"/>	<input type="checkbox"/>	<input checked="" type="checkbox"/>	<input type="checkbox"/>	<input type="checkbox"/>	<input type="checkbox"/>	<input type="checkbox"/>	<input type="checkbox"/>
TRÂNSITO AUTOMÓVEL CONDICIONADO	<input type="checkbox"/>	<input type="checkbox"/>	<input type="checkbox"/>	<input type="checkbox"/>	<input type="checkbox"/>	<input type="checkbox"/>	<input type="checkbox"/>	<input type="checkbox"/>
ESTACIONAMENTO PÚBLICO	<input checked="" type="checkbox"/>	<input type="checkbox"/>	<input checked="" type="checkbox"/>	<input type="checkbox"/>	<input type="checkbox"/>	<input type="checkbox"/>	<input type="checkbox"/>	<input type="checkbox"/>
VEGETAÇÃO	<input checked="" type="checkbox"/>	<input type="checkbox"/>	<input type="checkbox"/>	<input type="checkbox"/>	<input checked="" type="checkbox"/>	<input type="checkbox"/>	<input type="checkbox"/>	<input type="checkbox"/>
MOBILIÁRIO URBANO:								
ILUMINAÇÃO PÚBLICA	<input checked="" type="checkbox"/>	<input type="checkbox"/>	<input checked="" type="checkbox"/>	<input type="checkbox"/>	<input type="checkbox"/>	<input type="checkbox"/>	<input checked="" type="checkbox"/>	<input type="checkbox"/>
BANCOS	<input type="checkbox"/>	<input checked="" type="checkbox"/>	<input type="checkbox"/>	<input type="checkbox"/>	<input type="checkbox"/>	<input type="checkbox"/>	<input type="checkbox"/>	<input type="checkbox"/>
CHAFARIZ/BEBEDOURO	<input type="checkbox"/>	<input checked="" type="checkbox"/>	<input type="checkbox"/>	<input type="checkbox"/>	<input type="checkbox"/>	<input type="checkbox"/>	<input type="checkbox"/>	<input type="checkbox"/>
ECOPONTOS/SRU/FAPELERAS	<input checked="" type="checkbox"/>	<input type="checkbox"/>	<input checked="" type="checkbox"/>	<input type="checkbox"/>	<input type="checkbox"/>	<input type="checkbox"/>	<input checked="" type="checkbox"/>	<input type="checkbox"/>
PLACAS TOPONÍMICAS/INFO	<input checked="" type="checkbox"/>	<input type="checkbox"/>	<input checked="" type="checkbox"/>	<input type="checkbox"/>	<input type="checkbox"/>	<input type="checkbox"/>	<input checked="" type="checkbox"/>	<input type="checkbox"/>
SINALIZAÇÃO	<input checked="" type="checkbox"/>	<input type="checkbox"/>	<input checked="" type="checkbox"/>	<input type="checkbox"/>	<input type="checkbox"/>	<input type="checkbox"/>	<input checked="" type="checkbox"/>	<input type="checkbox"/>
PUBLICIDADE	<input type="checkbox"/>	<input checked="" type="checkbox"/>	<input checked="" type="checkbox"/>	<input type="checkbox"/>	<input type="checkbox"/>	<input type="checkbox"/>	<input checked="" type="checkbox"/>	<input type="checkbox"/>
PASSADEIRAS	<input checked="" type="checkbox"/>	<input type="checkbox"/>	<input type="checkbox"/>	<input type="checkbox"/>	<input type="checkbox"/>	<input type="checkbox"/>	<input type="checkbox"/>	<input type="checkbox"/>
GUARDA-SÓIS	<input type="checkbox"/>	<input checked="" type="checkbox"/>	<input type="checkbox"/>	<input type="checkbox"/>	<input type="checkbox"/>	<input type="checkbox"/>	<input type="checkbox"/>	<input type="checkbox"/>
FLOREIRAS	<input type="checkbox"/>	<input checked="" type="checkbox"/>	<input type="checkbox"/>	<input type="checkbox"/>	<input type="checkbox"/>	<input type="checkbox"/>	<input type="checkbox"/>	<input type="checkbox"/>
OUTROS	<input type="checkbox"/>	<input type="checkbox"/>	<input type="checkbox"/>	<input type="checkbox"/>	<input type="checkbox"/>	<input type="checkbox"/>	<input type="checkbox"/>	<input type="checkbox"/>
EQUIPAMENTO:								
PEÇAS JARDIM INFANTIL	<input type="checkbox"/>	<input checked="" type="checkbox"/>	<input type="checkbox"/>	<input type="checkbox"/>	<input type="checkbox"/>	<input type="checkbox"/>	<input type="checkbox"/>	<input type="checkbox"/>
INSTALAÇÕES SANITÁRIAS	<input type="checkbox"/>	<input checked="" type="checkbox"/>	<input type="checkbox"/>	<input type="checkbox"/>	<input type="checkbox"/>	<input type="checkbox"/>	<input type="checkbox"/>	<input type="checkbox"/>
ESPLANADAS	<input checked="" type="checkbox"/>	<input type="checkbox"/>	<input type="checkbox"/>	<input type="checkbox"/>	<input type="checkbox"/>	<input type="checkbox"/>	<input checked="" type="checkbox"/>	<input type="checkbox"/>
CABINES TELEFÓNICAS	<input type="checkbox"/>	<input checked="" type="checkbox"/>	<input type="checkbox"/>	<input type="checkbox"/>	<input type="checkbox"/>	<input type="checkbox"/>	<input type="checkbox"/>	<input type="checkbox"/>
MARCOS DE CORREIO	<input type="checkbox"/>	<input checked="" type="checkbox"/>	<input type="checkbox"/>	<input type="checkbox"/>	<input type="checkbox"/>	<input type="checkbox"/>	<input type="checkbox"/>	<input type="checkbox"/>
PARAGEM TRANSPORTE PÚBLICO	<input checked="" type="checkbox"/>	<input type="checkbox"/>	<input type="checkbox"/>	<input type="checkbox"/>	<input type="checkbox"/>	<input type="checkbox"/>	<input checked="" type="checkbox"/>	<input type="checkbox"/>
FRAÇAS DE TÁXI	<input type="checkbox"/>	<input checked="" type="checkbox"/>	<input type="checkbox"/>	<input type="checkbox"/>	<input type="checkbox"/>	<input type="checkbox"/>	<input type="checkbox"/>	<input type="checkbox"/>
QUIOSQUES	<input type="checkbox"/>	<input type="checkbox"/>	<input type="checkbox"/>	<input type="checkbox"/>	<input type="checkbox"/>	<input type="checkbox"/>	<input type="checkbox"/>	<input type="checkbox"/>
OUTROS	<input type="checkbox"/>	<input type="checkbox"/>	<input type="checkbox"/>	<input type="checkbox"/>	<input type="checkbox"/>	<input type="checkbox"/>	<input type="checkbox"/>	<input type="checkbox"/>

OBSERVAÇÕES

Algumas paragens de transporte público não têm abrigo.



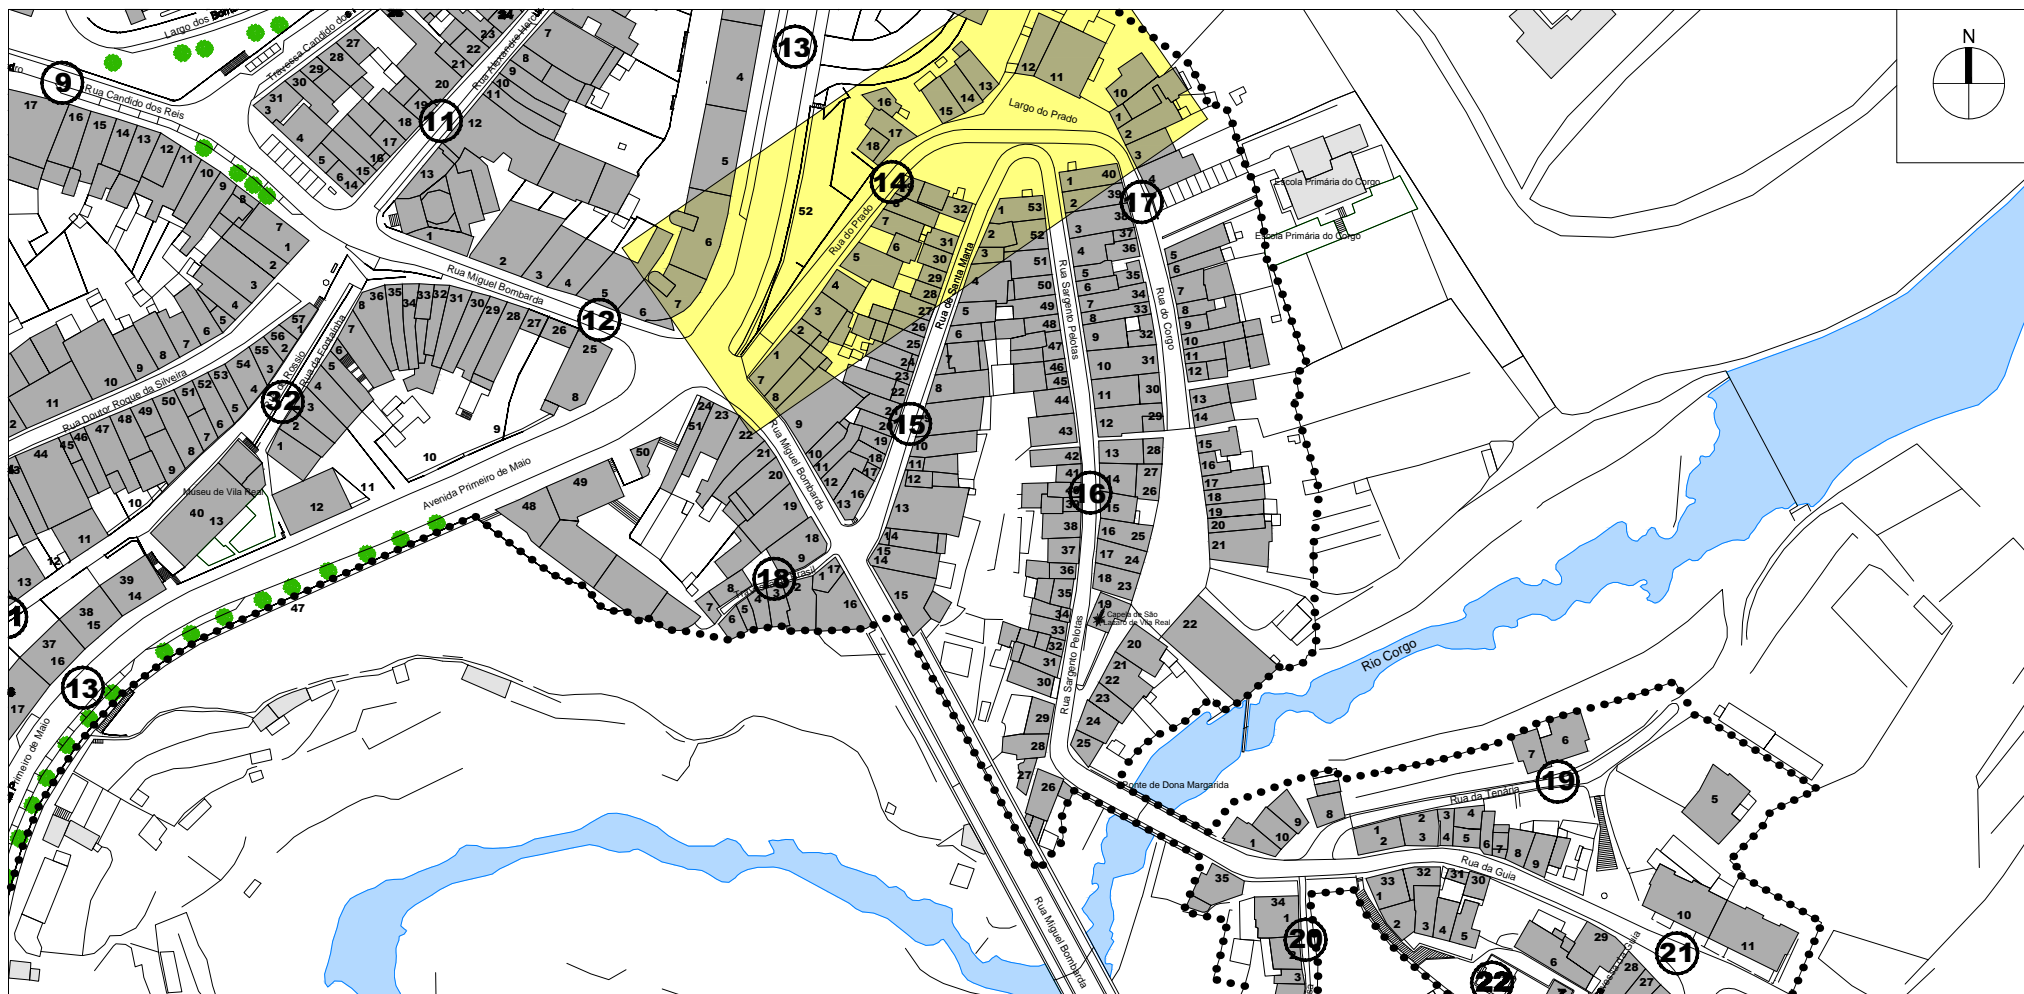

OPERAÇÃO DE REABILITAÇÃO URBANA (ORU) DO CENTRO HISTÓRICO DE VILA REAL

ESPAÇO PÚBLICO | **FICHA nº 14 - RUA DO PRADO**

CARACTERIZAÇÃO MORFO-TIPOLOGICA

VALOR ARQUITECTÓNICO: DE QUALIDADE INCARACTERÍSTICO

VALOR DA ENVOLVENTE CONSTRUÍDA: DE QUALIDADE SEM INTERESSE

RELAÇÃO COM A ENVOLVENTE CONSTRUÍDA DOMINANTE: BOA RAZOÁVEL MÁ

VIVÊNCIA: DE PASSAGEM PERMANENTE/ESTADIA

ACESSIBILIDADE A PESSOAS COM MOBILIDADE CONDICIONADA: ACESSÍVEL PARCIALMENTE ACESSÍVEL NÃO ACESSÍVEL

SEGURANÇA: SEGURO INSEGURO

OCUPAÇÃO DO SOLO: SIM NÃO **ESTADO DE CONSERVAÇÃO:** BOM RAZOÁVEL MAU

PAVIMENTOS

ÁREAS AJARDINADAS

EQUIPAMENTOS

LIMPEZA / HIGIENE: BOM RAZOÁVEL MAU

INSOLAÇÃO: BOA MÁ RAZOÁVEL

VENTOS: INCÓMODO NÃO INCÓMODO

INFRAESTRUTURAS: ENTERRADAS AÉREAS A ENTERRAR

PAVIMENTO:

FASEIO: FAZKA DE RODAGEM FRAÇAS / LARGOS:

MATERIAL: Lajeado granito MATERIAL: Calçada granito irregular MATERIAL: Lajeado granito

COR: Cinza COR: Cinza COR: Cinza

VEGETAÇÃO: ARBÓREA ARBUSTIVA HERBÁCEA / RASTERA

OUTROS ELEMENTOS


	SIM	NÃO	ADEQUADO	DISSONANTE	INSUFICIENTES	BOM	RAZOÁVEL	MAU
TRÂNSITO AUTOMÓVEL	<input checked="" type="checkbox"/>	<input type="checkbox"/>	<input checked="" type="checkbox"/>	<input type="checkbox"/>	<input type="checkbox"/>	<input type="checkbox"/>	<input type="checkbox"/>	<input type="checkbox"/>
TRÂNSITO AUTOMÓVEL CONDICIONADO	<input type="checkbox"/>	<input type="checkbox"/>	<input type="checkbox"/>	<input type="checkbox"/>	<input type="checkbox"/>	<input type="checkbox"/>	<input type="checkbox"/>	<input type="checkbox"/>
ESTACIONAMENTO PÚBLICO	<input checked="" type="checkbox"/>	<input type="checkbox"/>	<input type="checkbox"/>	<input type="checkbox"/>	<input checked="" type="checkbox"/>	<input checked="" type="checkbox"/>	<input type="checkbox"/>	<input type="checkbox"/>
VEGETAÇÃO	<input checked="" type="checkbox"/>	<input type="checkbox"/>	<input checked="" type="checkbox"/>	<input type="checkbox"/>	<input type="checkbox"/>	<input type="checkbox"/>	<input type="checkbox"/>	<input type="checkbox"/>
MOBILIÁRIO URBANO:								
ILUMINAÇÃO PÚBLICA	<input checked="" type="checkbox"/>	<input type="checkbox"/>	<input checked="" type="checkbox"/>	<input type="checkbox"/>	<input type="checkbox"/>	<input type="checkbox"/>	<input checked="" type="checkbox"/>	<input type="checkbox"/>
BANCOS	<input checked="" type="checkbox"/>	<input type="checkbox"/>	<input checked="" type="checkbox"/>	<input type="checkbox"/>	<input type="checkbox"/>	<input type="checkbox"/>	<input checked="" type="checkbox"/>	<input type="checkbox"/>
CHAFARIZ/BEBEDOURO	<input checked="" type="checkbox"/>	<input type="checkbox"/>	<input type="checkbox"/>	<input type="checkbox"/>	<input type="checkbox"/>	<input type="checkbox"/>	<input type="checkbox"/>	<input checked="" type="checkbox"/>
ECOPONTOS/SRU/FAPELERAS	<input checked="" type="checkbox"/>	<input type="checkbox"/>	<input checked="" type="checkbox"/>	<input type="checkbox"/>	<input type="checkbox"/>	<input type="checkbox"/>	<input checked="" type="checkbox"/>	<input type="checkbox"/>
PLACAS TOPONÍMICAS/INFO	<input checked="" type="checkbox"/>	<input type="checkbox"/>	<input checked="" type="checkbox"/>	<input type="checkbox"/>	<input type="checkbox"/>	<input checked="" type="checkbox"/>	<input type="checkbox"/>	<input type="checkbox"/>
SINALIZAÇÃO	<input checked="" type="checkbox"/>	<input type="checkbox"/>	<input checked="" type="checkbox"/>	<input type="checkbox"/>	<input type="checkbox"/>	<input type="checkbox"/>	<input type="checkbox"/>	<input type="checkbox"/>
PUBLICIDADE	<input type="checkbox"/>	<input checked="" type="checkbox"/>	<input type="checkbox"/>	<input type="checkbox"/>	<input type="checkbox"/>	<input type="checkbox"/>	<input type="checkbox"/>	<input type="checkbox"/>
PASSADEIRAS	<input checked="" type="checkbox"/>	<input type="checkbox"/>	<input type="checkbox"/>	<input type="checkbox"/>	<input checked="" type="checkbox"/>	<input type="checkbox"/>	<input type="checkbox"/>	<input checked="" type="checkbox"/>
GUARDA-SÓIS	<input type="checkbox"/>	<input checked="" type="checkbox"/>	<input type="checkbox"/>	<input type="checkbox"/>	<input type="checkbox"/>	<input type="checkbox"/>	<input type="checkbox"/>	<input type="checkbox"/>
FLOREIRAS	<input type="checkbox"/>	<input checked="" type="checkbox"/>	<input type="checkbox"/>	<input type="checkbox"/>	<input type="checkbox"/>	<input type="checkbox"/>	<input type="checkbox"/>	<input type="checkbox"/>
OUTROS	<input type="checkbox"/>	<input type="checkbox"/>	<input type="checkbox"/>	<input type="checkbox"/>	<input type="checkbox"/>	<input type="checkbox"/>	<input type="checkbox"/>	<input type="checkbox"/>
EQUIPAMENTO:								
PEÇAS JARDIM INFANTIL	<input type="checkbox"/>	<input checked="" type="checkbox"/>	<input type="checkbox"/>	<input type="checkbox"/>	<input type="checkbox"/>	<input type="checkbox"/>	<input type="checkbox"/>	<input type="checkbox"/>
INSTALAÇÕES SANITÁRIAS	<input type="checkbox"/>	<input checked="" type="checkbox"/>	<input type="checkbox"/>	<input type="checkbox"/>	<input type="checkbox"/>	<input type="checkbox"/>	<input type="checkbox"/>	<input type="checkbox"/>
ESPLANADAS	<input type="checkbox"/>	<input checked="" type="checkbox"/>	<input type="checkbox"/>	<input type="checkbox"/>	<input type="checkbox"/>	<input type="checkbox"/>	<input type="checkbox"/>	<input type="checkbox"/>
CABINES TELEFÓNICAS	<input type="checkbox"/>	<input checked="" type="checkbox"/>	<input type="checkbox"/>	<input type="checkbox"/>	<input type="checkbox"/>	<input type="checkbox"/>	<input type="checkbox"/>	<input type="checkbox"/>
MARCOS DE CORREIO	<input type="checkbox"/>	<input checked="" type="checkbox"/>	<input type="checkbox"/>	<input type="checkbox"/>	<input type="checkbox"/>	<input type="checkbox"/>	<input type="checkbox"/>	<input type="checkbox"/>
PARAGEM TRANSPORTE PÚBLICO	<input type="checkbox"/>	<input checked="" type="checkbox"/>	<input type="checkbox"/>	<input type="checkbox"/>	<input type="checkbox"/>	<input type="checkbox"/>	<input type="checkbox"/>	<input type="checkbox"/>
FRAÇAS DE TÁXI	<input type="checkbox"/>	<input checked="" type="checkbox"/>	<input type="checkbox"/>	<input type="checkbox"/>	<input type="checkbox"/>	<input type="checkbox"/>	<input type="checkbox"/>	<input type="checkbox"/>
QUIOSQUES	<input type="checkbox"/>	<input checked="" type="checkbox"/>	<input type="checkbox"/>	<input type="checkbox"/>	<input type="checkbox"/>	<input type="checkbox"/>	<input type="checkbox"/>	<input type="checkbox"/>
OUTROS	<input type="checkbox"/>	<input type="checkbox"/>	<input type="checkbox"/>	<input type="checkbox"/>	<input type="checkbox"/>	<input type="checkbox"/>	<input type="checkbox"/>	<input type="checkbox"/>


OBSERVAÇÕES

As passadeiras existentes, em lajeado de granito, apesar de arquitetonicamente integradas são desadequadas, por serem escorregadias, por força dos materiais utilizados e por se situarem em arruamento com alguma inclinação. Acresce que a população é envelhecida e com dificuldades de mobilidade.

As infraestruturas de telecomunicações estão adossadas às fachadas dos edifícios constituindo-se como elemento descaracterizador do edifício. O estacionamento em sítio próprio é insuficiente o que motiva a utilização dos passeios e do Largo do Prado.

A arborização é pontual e ocorre apenas no Largo do Prado. Neste espaço os bebedouros e a iluminação de piso estão vandalizados e não funcionam.

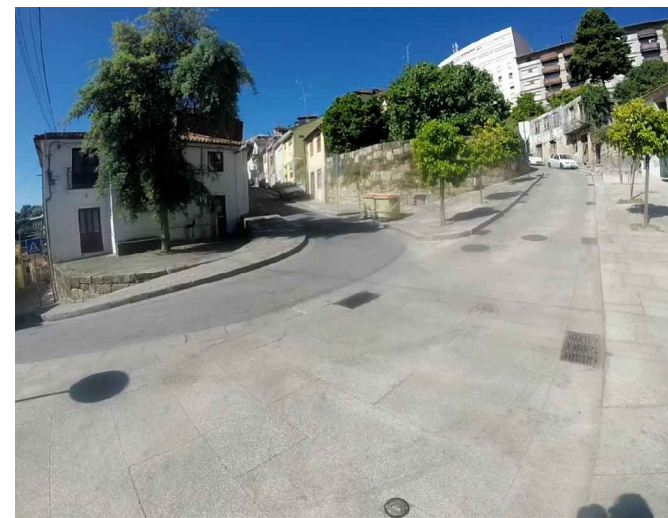

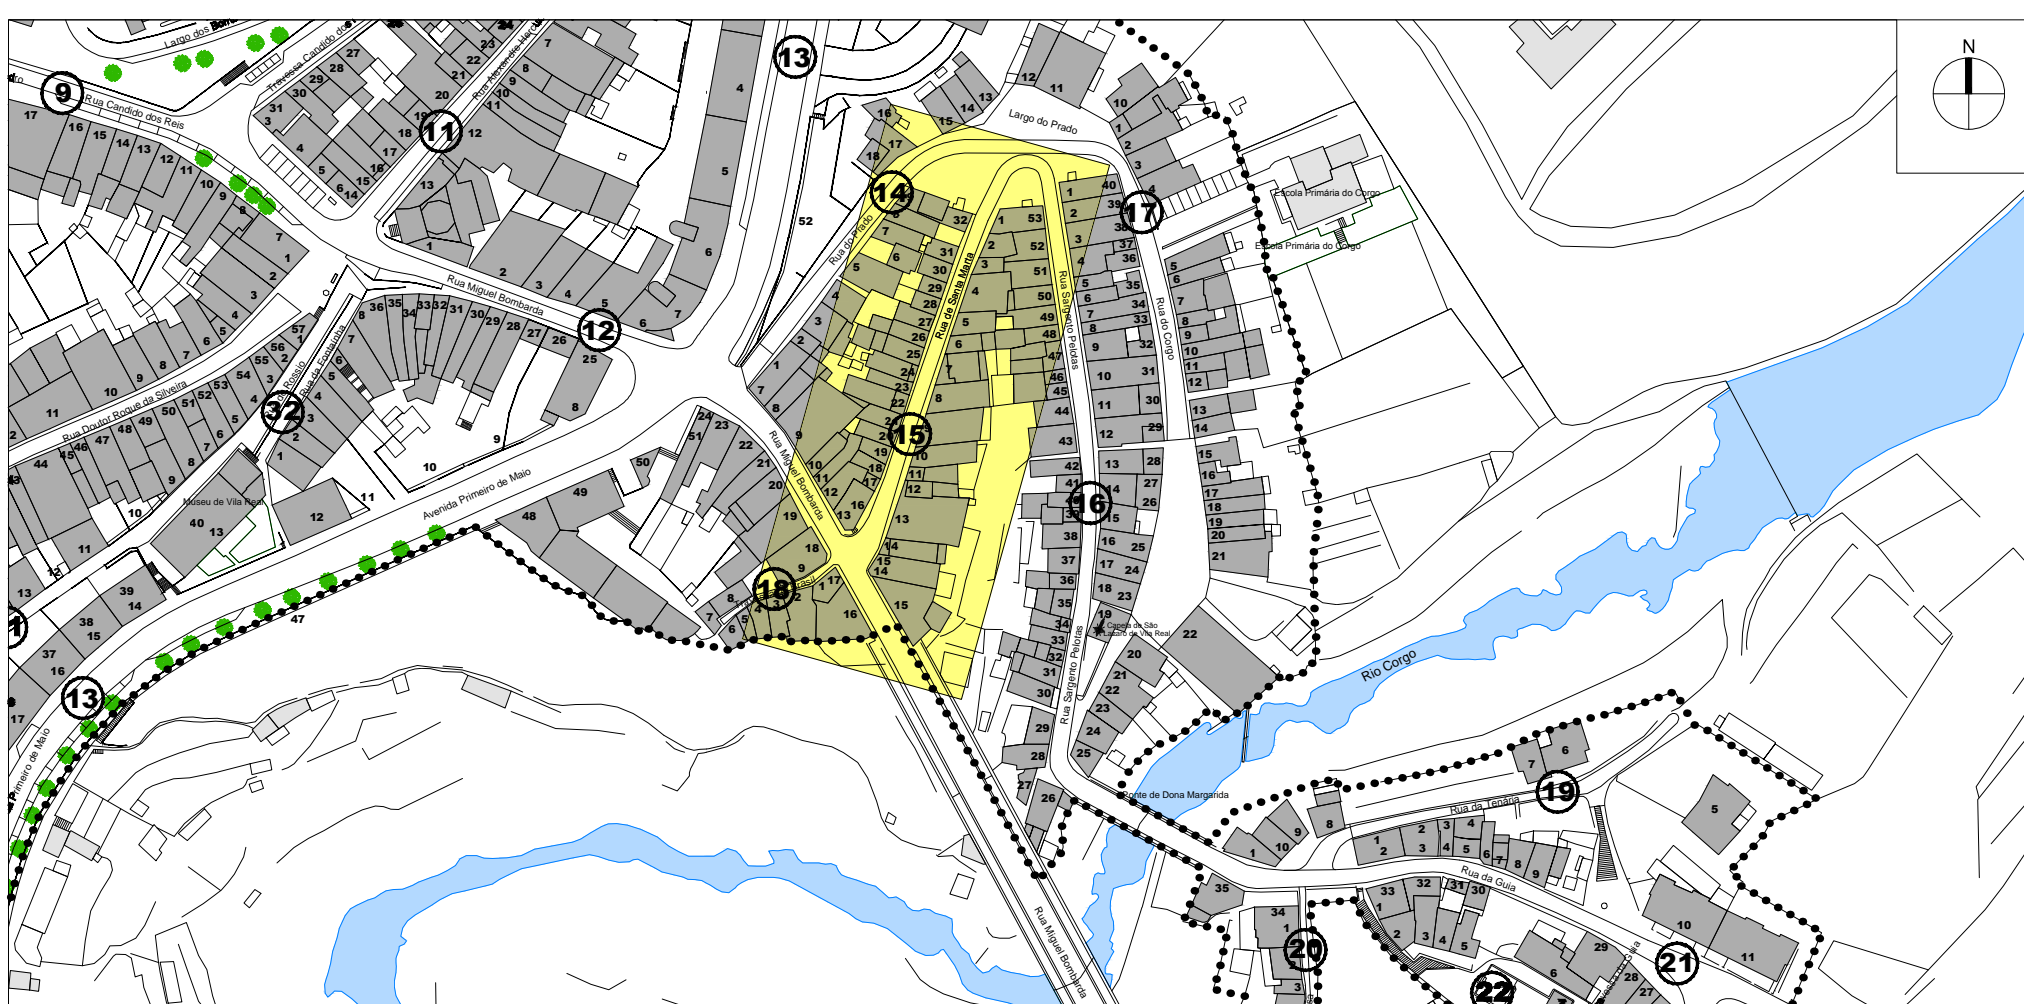

OPERAÇÃO DE REABILITAÇÃO URBANA (ORU) DO CENTRO HISTÓRICO DE VILA REAL



CÂMARA MUNICIPAL DE VILA REAL



Gestão Integrada de Projectos e Planeamento, Lda
 Estudo Exterior de Granitização, 3846-11, Selo 5
 Área - 4435-183 Rio Tinto

Escala: 1/2000

0 10 20 40m

Data: MAIO 2015

ESPAÇO PÚBLICO

FICHA nº 15 - RUA DE SANTA MARTA

CARACTERIZAÇÃO MORFO-TIPOLOGICA

VALOR ARQUITECTÓNICO: DE QUALIDADE INCARACTERÍSTICO

VALOR DA ENVOLVENTE CONSTRUÍDA: DE QUALIDADE SEM INTERESSE

RELAÇÃO COM A ENVOLVENTE CONSTRUÍDA DOMINANTE: BOA RAZOÁVEL MÁ

VIVÊNCIA: DE PASSAGEM PERMANENTE/ESTADIA

ACESSIBILIDADE A PESSOAS COM MOBILIDADE CONDICIONADA:
 ACESSÍVEL PARCIALMENTE ACESSÍVEL NÃO ACESSÍVEL

SEGURANÇA: SEGURO INSEGURO

OCUPAÇÃO DO SOLO: SIM NÃO ESTADO DE CONSERVAÇÃO: BOM RAZOÁVEL MAU

PAVIMENTOS

ÁREAS AJARDINADAS

EQUIPAMENTOS

LIMPEZA / HIGIENE: BOM RAZOÁVEL MAU

INSOLAÇÃO: BOA MÁ RAZOÁVEL

VENTOS: INCÓMODO NÃO INCÓMODO

INFRAESTRUTURAS: ENTERRADAS AÉREAS A ENTERRAR

PAVIMENTO:
 FAZSEIO: Lajeado de granito FAZSEIO: FACA DE RODAGEM FRAÇAS / LARGOS: MATERIAL: MATERIAL: MATERIAL:
 MATERIAL: Lajeado de granito MATERIAL: Betuminoso MATERIAL:
 COR: Cinza COR: Preto COR:


VEGETAÇÃO: ARBÓREA ARBUSTIVA HERBÁCEA / RASTERA


OUTROS ELEMENTOS

	SIM	NÃO	ADEQUADO	DISSONANTE	INSUFICIENTES	BOM	RAZOÁVEL	MAU
TRÂNSITO AUTOMÓVEL	<input checked="" type="checkbox"/>	<input type="checkbox"/>	<input checked="" type="checkbox"/>	<input type="checkbox"/>	<input type="checkbox"/>	<input type="checkbox"/>	<input type="checkbox"/>	<input type="checkbox"/>
TRÂNSITO AUTOMÓVEL CONDICIONADO	<input type="checkbox"/>	<input type="checkbox"/>	<input type="checkbox"/>	<input type="checkbox"/>	<input type="checkbox"/>	<input type="checkbox"/>	<input type="checkbox"/>	<input type="checkbox"/>
ESTACIONAMENTO PÚBLICO	<input type="checkbox"/>	<input checked="" type="checkbox"/>	<input type="checkbox"/>	<input type="checkbox"/>	<input type="checkbox"/>	<input type="checkbox"/>	<input type="checkbox"/>	<input type="checkbox"/>
VEGETAÇÃO	<input type="checkbox"/>	<input checked="" type="checkbox"/>	<input type="checkbox"/>	<input type="checkbox"/>	<input type="checkbox"/>	<input type="checkbox"/>	<input type="checkbox"/>	<input type="checkbox"/>
MOBILIÁRIO URBANO:								
ILUMINAÇÃO PÚBLICA	<input checked="" type="checkbox"/>	<input type="checkbox"/>	<input checked="" type="checkbox"/>	<input type="checkbox"/>	<input type="checkbox"/>	<input checked="" type="checkbox"/>	<input type="checkbox"/>	<input type="checkbox"/>
BANCOS	<input type="checkbox"/>	<input checked="" type="checkbox"/>	<input type="checkbox"/>	<input type="checkbox"/>	<input type="checkbox"/>	<input type="checkbox"/>	<input type="checkbox"/>	<input type="checkbox"/>
CHAFARIZ/BEBEDOURO	<input type="checkbox"/>	<input checked="" type="checkbox"/>	<input type="checkbox"/>	<input type="checkbox"/>	<input type="checkbox"/>	<input type="checkbox"/>	<input type="checkbox"/>	<input type="checkbox"/>
ECOPONTOS/SRU/PAPELERAS	<input checked="" type="checkbox"/>	<input type="checkbox"/>	<input checked="" type="checkbox"/>	<input type="checkbox"/>	<input type="checkbox"/>	<input checked="" type="checkbox"/>	<input type="checkbox"/>	<input type="checkbox"/>
PLACAS TOPONÍMICAS/INFO	<input type="checkbox"/>	<input checked="" type="checkbox"/>	<input type="checkbox"/>	<input type="checkbox"/>	<input type="checkbox"/>	<input type="checkbox"/>	<input type="checkbox"/>	<input type="checkbox"/>
SINALIZAÇÃO	<input checked="" type="checkbox"/>	<input type="checkbox"/>	<input checked="" type="checkbox"/>	<input type="checkbox"/>	<input type="checkbox"/>	<input checked="" type="checkbox"/>	<input type="checkbox"/>	<input type="checkbox"/>
PUBLICIDADE	<input type="checkbox"/>	<input checked="" type="checkbox"/>	<input checked="" type="checkbox"/>	<input type="checkbox"/>	<input type="checkbox"/>	<input type="checkbox"/>	<input type="checkbox"/>	<input type="checkbox"/>
PASSADERAS	<input checked="" type="checkbox"/>	<input type="checkbox"/>	<input type="checkbox"/>	<input type="checkbox"/>	<input checked="" type="checkbox"/>	<input type="checkbox"/>	<input type="checkbox"/>	<input type="checkbox"/>
GUARDA-SÓIS	<input type="checkbox"/>	<input checked="" type="checkbox"/>	<input type="checkbox"/>	<input type="checkbox"/>	<input type="checkbox"/>	<input type="checkbox"/>	<input type="checkbox"/>	<input type="checkbox"/>
FLOREIRAS	<input type="checkbox"/>	<input checked="" type="checkbox"/>	<input type="checkbox"/>	<input type="checkbox"/>	<input type="checkbox"/>	<input type="checkbox"/>	<input type="checkbox"/>	<input type="checkbox"/>
OUTROS	<input type="checkbox"/>	<input type="checkbox"/>	<input type="checkbox"/>	<input type="checkbox"/>	<input type="checkbox"/>	<input type="checkbox"/>	<input type="checkbox"/>	<input type="checkbox"/>
EQUIPAMENTO:								
PEÇAS JARDIM INFANTIL	<input type="checkbox"/>	<input checked="" type="checkbox"/>	<input type="checkbox"/>	<input type="checkbox"/>	<input type="checkbox"/>	<input type="checkbox"/>	<input type="checkbox"/>	<input type="checkbox"/>
INSTALAÇÕES SANITÁRIAS	<input type="checkbox"/>	<input checked="" type="checkbox"/>	<input type="checkbox"/>	<input type="checkbox"/>	<input type="checkbox"/>	<input type="checkbox"/>	<input type="checkbox"/>	<input type="checkbox"/>
ESPLANADAS	<input type="checkbox"/>	<input checked="" type="checkbox"/>	<input type="checkbox"/>	<input type="checkbox"/>	<input type="checkbox"/>	<input type="checkbox"/>	<input type="checkbox"/>	<input type="checkbox"/>
CABINES TELEFÓNICAS	<input type="checkbox"/>	<input checked="" type="checkbox"/>	<input type="checkbox"/>	<input type="checkbox"/>	<input type="checkbox"/>	<input type="checkbox"/>	<input type="checkbox"/>	<input type="checkbox"/>
MARCOS DE CORREIO	<input type="checkbox"/>	<input checked="" type="checkbox"/>	<input type="checkbox"/>	<input type="checkbox"/>	<input type="checkbox"/>	<input type="checkbox"/>	<input type="checkbox"/>	<input type="checkbox"/>
PARAGEM TRANSPORTE PÚBLICO	<input type="checkbox"/>	<input checked="" type="checkbox"/>	<input type="checkbox"/>	<input type="checkbox"/>	<input type="checkbox"/>	<input type="checkbox"/>	<input type="checkbox"/>	<input type="checkbox"/>
FRAÇAS DE TÁX	<input type="checkbox"/>	<input checked="" type="checkbox"/>	<input type="checkbox"/>	<input type="checkbox"/>	<input type="checkbox"/>	<input type="checkbox"/>	<input type="checkbox"/>	<input type="checkbox"/>
QUIOSQUES	<input type="checkbox"/>	<input checked="" type="checkbox"/>	<input type="checkbox"/>	<input type="checkbox"/>	<input type="checkbox"/>	<input type="checkbox"/>	<input type="checkbox"/>	<input type="checkbox"/>
OUTROS	<input type="checkbox"/>	<input type="checkbox"/>	<input type="checkbox"/>	<input type="checkbox"/>	<input type="checkbox"/>	<input type="checkbox"/>	<input type="checkbox"/>	<input type="checkbox"/>

OBSERVAÇÕES

Faltam passadeiras e as existentes, em lajeado de granito, são inadequadas e escorregadias.
 As infraestruturas de telecomunicações estão adossadas às fachadas dos edifícios constituindo-se como elemento descaracterizador do edificado.

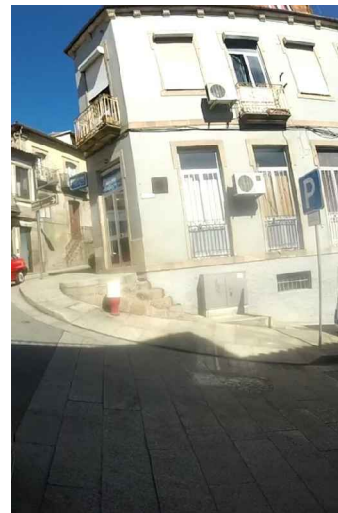

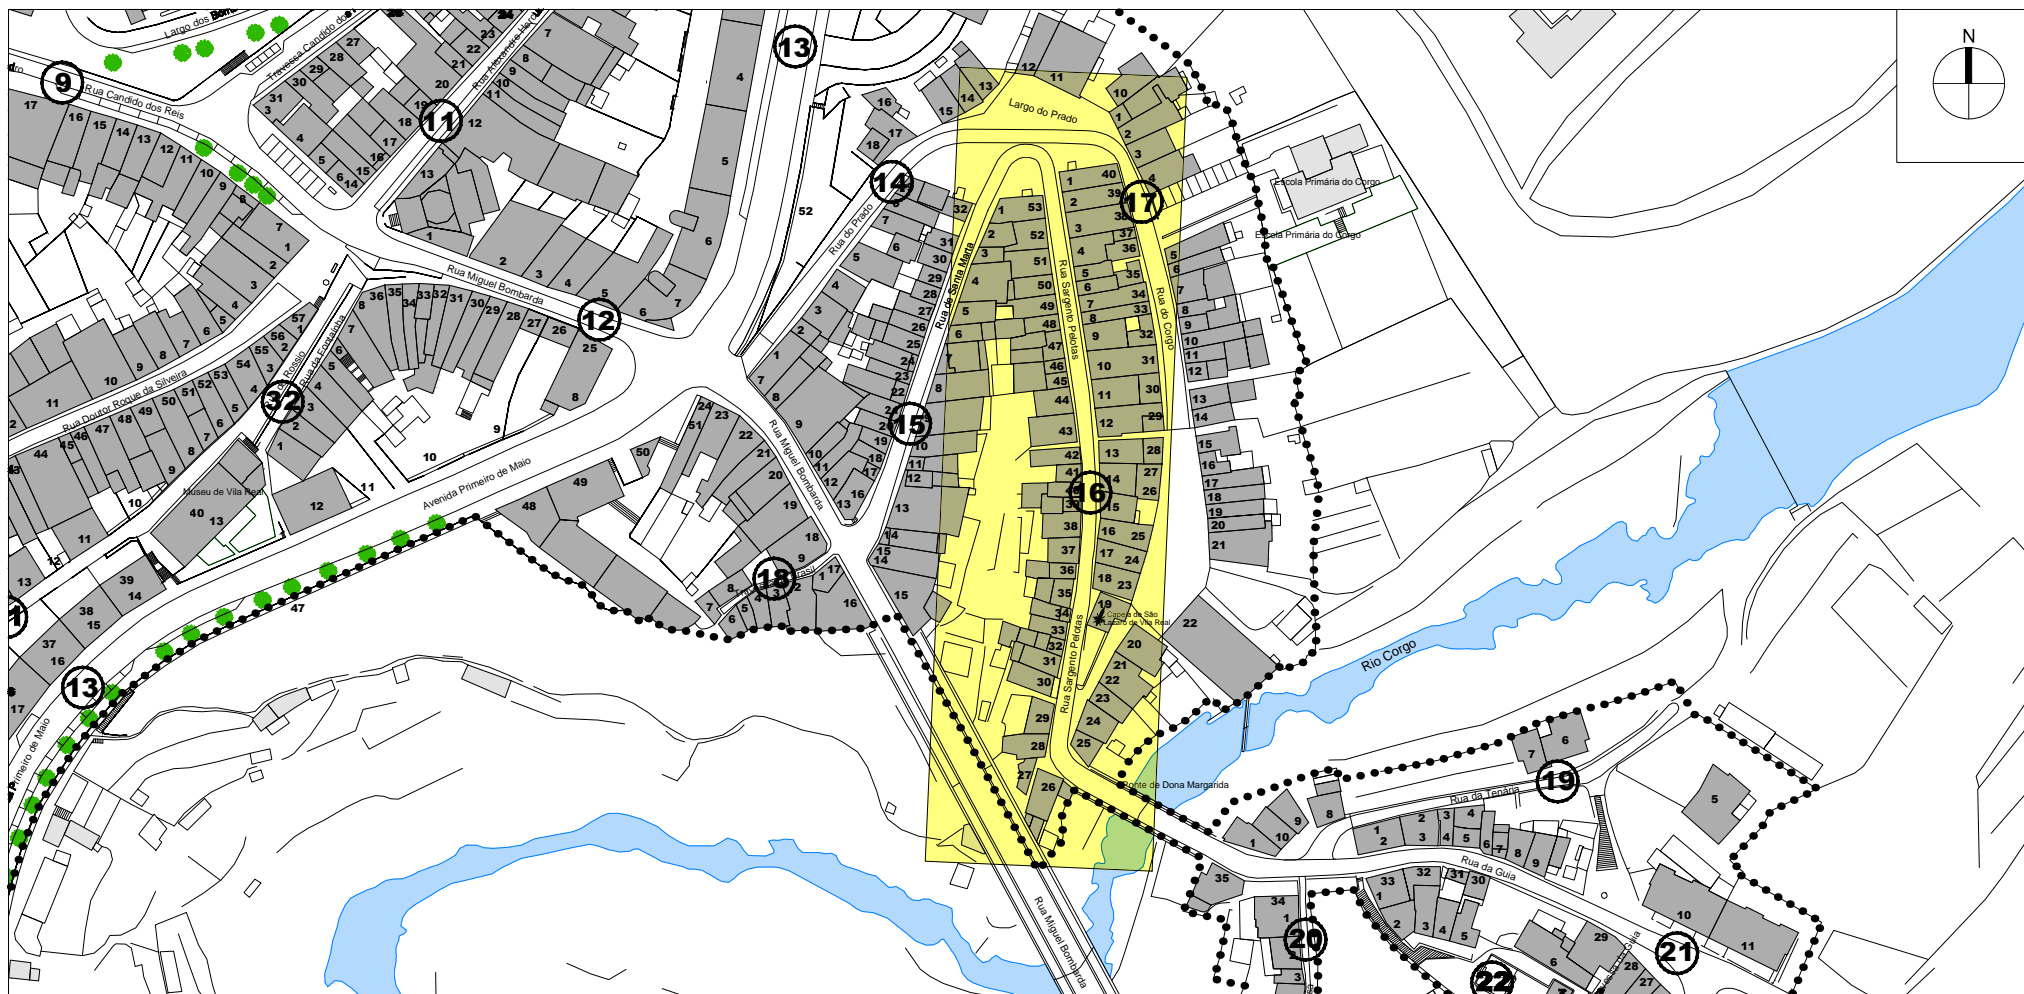

OPERAÇÃO DE REABILITAÇÃO URBANA (ORU) DO CENTRO HISTÓRICO DE VILA REAL



CÂMARA MUNICIPAL DE VILA REAL

Gestão Integrada de Projectos e Planeamento, Lda
 Estrada Exterior do Circunvalação, 3846-1º, 500 5
 Aveiro - 4430-183 Rio Tinto

Escala: 1/2000
 0 10 20 40m
 Data: MAIO 2015

ESPAÇO PÚBLICO

FICHA nº 16 - RUA SARJENTO PELOTAS

CARACTERIZAÇÃO MORFO-TIPOLOGICA

VALOR ARQUITECTÓNICO: DE QUALIDADE INCARACTERÍSTICO

VALOR DA ENVOLVENTE CONSTRUÍDA: DE QUALIDADE SEM INTERESSE

RELAÇÃO COM A ENVOLVENTE CONSTRUÍDA DOMINANTE: BOA RAZOÁVEL MÁ

VIVÊNCIA: DE PASSAGEM PERMANENTE/ESTADIA

ACESIBILIDADE A PESSOAS COM MOBILIDADE CONDICIONADA:
 ACESSÍVEL PARCIALMENTE ACESSÍVEL NÃO ACESSÍVEL

SEGURANÇA: SEGURO INSEGURO

OCUPAÇÃO DO SOLO: SIM NÃO ESTADO DE CONSERVAÇÃO: BOM RAZOÁVEL MAU

PAVIMENTOS

ÁREAS AJARDINADAS

EQUIPAMENTOS

LIMPEZA / HIGIENE: BOM RAZOÁVEL MAU

INSOLAÇÃO: BOA MÁ RAZOÁVEL

VENTOS: INCÓMODO NÃO INCÓMODO

INFRAESTRUTURAS: ENTERRADAS AÉRIAS A ENTERRAR

PAVIMENTO:
 FAIXA DE RODA GEM: FRAÇAS / LARGOS:
 MATERIAL: Lajeado granito MATERIAL: Betuminoso MATERIAL: Lajeado granito
 COR: Cinza COR: Preto COR: Cinza

VEGETAÇÃO: ARBÓREA ARBUSTIVA HERBÁCEA / RASTEIRA

OUTROS ELEMENTOS

	SIM	NÃO	ADEQUADO	DISSONANTE	INSUF/NECES	BOM	RAZOÁVEL	MAU
TRÂNSITO AUTOMÓVEL	<input checked="" type="checkbox"/>	<input type="checkbox"/>	<input checked="" type="checkbox"/>	<input type="checkbox"/>	<input type="checkbox"/>	<input type="checkbox"/>	<input type="checkbox"/>	<input type="checkbox"/>
TRÂNSITO AUTOMÓVEL CONDICIONADO	<input type="checkbox"/>	<input type="checkbox"/>	<input type="checkbox"/>	<input type="checkbox"/>	<input type="checkbox"/>	<input type="checkbox"/>	<input type="checkbox"/>	<input type="checkbox"/>
ESTACIONAMENTO PÚBLICO	<input type="checkbox"/>	<input checked="" type="checkbox"/>	<input type="checkbox"/>	<input type="checkbox"/>	<input type="checkbox"/>	<input type="checkbox"/>	<input type="checkbox"/>	<input type="checkbox"/>
VEGETAÇÃO	<input type="checkbox"/>	<input checked="" type="checkbox"/>	<input checked="" type="checkbox"/>	<input type="checkbox"/>	<input type="checkbox"/>	<input type="checkbox"/>	<input type="checkbox"/>	<input type="checkbox"/>
MOBILIÁRIO URBANO:								
ILUMINAÇÃO PÚBLICA	<input checked="" type="checkbox"/>	<input type="checkbox"/>	<input checked="" type="checkbox"/>	<input type="checkbox"/>	<input type="checkbox"/>	<input type="checkbox"/>	<input type="checkbox"/>	<input type="checkbox"/>
BANCOS	<input checked="" type="checkbox"/>	<input type="checkbox"/>	<input type="checkbox"/>	<input type="checkbox"/>	<input checked="" type="checkbox"/>	<input checked="" type="checkbox"/>	<input type="checkbox"/>	<input type="checkbox"/>
CHAFARIZ/BEBEDOURO	<input type="checkbox"/>	<input checked="" type="checkbox"/>	<input type="checkbox"/>	<input type="checkbox"/>	<input type="checkbox"/>	<input type="checkbox"/>	<input type="checkbox"/>	<input type="checkbox"/>
ECOPONTO/SRU/PAPELERA S	<input type="checkbox"/>	<input checked="" type="checkbox"/>	<input type="checkbox"/>	<input type="checkbox"/>	<input type="checkbox"/>	<input type="checkbox"/>	<input type="checkbox"/>	<input type="checkbox"/>
PLACA S TOPONÍMICAS/INFO	<input checked="" type="checkbox"/>	<input type="checkbox"/>	<input type="checkbox"/>	<input type="checkbox"/>	<input type="checkbox"/>	<input type="checkbox"/>	<input type="checkbox"/>	<input type="checkbox"/>
SINALIZAÇÃO	<input checked="" type="checkbox"/>	<input type="checkbox"/>	<input checked="" type="checkbox"/>	<input type="checkbox"/>	<input type="checkbox"/>	<input type="checkbox"/>	<input type="checkbox"/>	<input type="checkbox"/>
PUBLICIDADE	<input type="checkbox"/>	<input checked="" type="checkbox"/>	<input checked="" type="checkbox"/>	<input type="checkbox"/>	<input type="checkbox"/>	<input type="checkbox"/>	<input type="checkbox"/>	<input type="checkbox"/>
FAIXAS DE PASSADERAS	<input checked="" type="checkbox"/>	<input type="checkbox"/>	<input type="checkbox"/>	<input type="checkbox"/>	<input checked="" type="checkbox"/>	<input checked="" type="checkbox"/>	<input type="checkbox"/>	<input type="checkbox"/>
GUARDA-SÓIS	<input type="checkbox"/>	<input checked="" type="checkbox"/>	<input type="checkbox"/>	<input type="checkbox"/>	<input type="checkbox"/>	<input type="checkbox"/>	<input type="checkbox"/>	<input type="checkbox"/>
FLOREIRAS	<input type="checkbox"/>	<input checked="" type="checkbox"/>	<input type="checkbox"/>	<input type="checkbox"/>	<input type="checkbox"/>	<input type="checkbox"/>	<input type="checkbox"/>	<input type="checkbox"/>
OUTROS	<input type="checkbox"/>	<input type="checkbox"/>	<input type="checkbox"/>	<input type="checkbox"/>	<input type="checkbox"/>	<input type="checkbox"/>	<input type="checkbox"/>	<input type="checkbox"/>
EQUIPAMENTO:								
PEÇAS JARDIM INFANTIL	<input type="checkbox"/>	<input checked="" type="checkbox"/>	<input type="checkbox"/>	<input type="checkbox"/>	<input type="checkbox"/>	<input type="checkbox"/>	<input type="checkbox"/>	<input type="checkbox"/>
INSTALAÇÕES SANITÁRIAS	<input type="checkbox"/>	<input checked="" type="checkbox"/>	<input type="checkbox"/>	<input type="checkbox"/>	<input type="checkbox"/>	<input type="checkbox"/>	<input type="checkbox"/>	<input type="checkbox"/>
ESPLANADAS	<input type="checkbox"/>	<input checked="" type="checkbox"/>	<input type="checkbox"/>	<input type="checkbox"/>	<input type="checkbox"/>	<input type="checkbox"/>	<input type="checkbox"/>	<input type="checkbox"/>
CABINES TELEFÓNICAS	<input type="checkbox"/>	<input checked="" type="checkbox"/>	<input type="checkbox"/>	<input type="checkbox"/>	<input type="checkbox"/>	<input type="checkbox"/>	<input type="checkbox"/>	<input type="checkbox"/>
MARCOS DE CORREIO	<input type="checkbox"/>	<input checked="" type="checkbox"/>	<input type="checkbox"/>	<input type="checkbox"/>	<input type="checkbox"/>	<input type="checkbox"/>	<input type="checkbox"/>	<input type="checkbox"/>
PARAGEM TRANSPORTE PÚBLICO	<input type="checkbox"/>	<input checked="" type="checkbox"/>	<input type="checkbox"/>	<input type="checkbox"/>	<input type="checkbox"/>	<input type="checkbox"/>	<input type="checkbox"/>	<input type="checkbox"/>
FRAÇAS DE TÁXI	<input type="checkbox"/>	<input checked="" type="checkbox"/>	<input type="checkbox"/>	<input type="checkbox"/>	<input type="checkbox"/>	<input type="checkbox"/>	<input type="checkbox"/>	<input type="checkbox"/>
QUIOSQUES	<input type="checkbox"/>	<input checked="" type="checkbox"/>	<input type="checkbox"/>	<input type="checkbox"/>	<input type="checkbox"/>	<input type="checkbox"/>	<input type="checkbox"/>	<input type="checkbox"/>
OUTROS	<input type="checkbox"/>	<input type="checkbox"/>	<input type="checkbox"/>	<input type="checkbox"/>	<input type="checkbox"/>	<input type="checkbox"/>	<input type="checkbox"/>	<input type="checkbox"/>

OBSERVAÇÕES

As passadeiras existentes, em lajeado de granito, apesar de arquitetonicamente integradas são desadequadas, por serem escorregadias, por força dos materiais utilizados e por se situarem em arruamento com alguma inclinação. Acresce que a população é envelhecida e com dificuldades de mobilidade.

As infraestruturas de telecomunicações estão adossadas às fachadas dos edifícios constituindo-se como elemento descaracterizador do edificado.



ESPAÇO PÚBLICO

FICHA nº 17 - RUA DO CORGO

CARACTERIZAÇÃO MORFO-TIPOLOGICA

VALOR ARQUITECTÓNICO: DE QUALIDADE INCARACTERÍSTICO

VALOR DA ENVOLVENTE CONSTRUÍDA: DE QUALIDADE SEM INTERESSE

RELAÇÃO COM A ENVOLVENTE CONSTRUÍDA DOMINANTE: BOA RAZOÁVEL MÁ

VIVÊNCIA: DE PASSAGEM PERMANENTE/ESTADA

ACESSIBILIDADE A PESSOAS COM MOBILIDADE CONDICIONADA: ACESSÍVEL PARCIALMENTE ACESSÍVEL NÃO ACESSÍVEL

SEGURANÇA: SEGURO INSEGURO

OCUPAÇÃO DO SOLO: SIM NÃO ESTADO DE CONSERVAÇÃO: BOM RAZOÁVEL MAU

PAVIMENTOS

ÁREAS AJARDINADAS

EQUIPAMENTOS

LIMPEZA / HIGIENE: BOM RAZOÁVEL MAU

INSOLAÇÃO: BOA MÁ RAZOÁVEL

VENTOS: INCÓMODO NÃO INCÓMODO

INFRAESTRUTURAS: ENTERRADAS AÉREAS A ENTERRAR

PAVIMENTO: PASSEIO: FAZKA DE RODAGEM FRAÇAS / LARGOS: MATERIAL Lajeado granito MATERIAL Calçada granito irregular MATERIAL Lajeado xisto COR Cinza COR Cinza COR Preto

VEGETAÇÃO: ARBÓREA ARBUSTIVA HERBÁCEA / PASTERA

OUTROS ELEMENTOS


	SIM	NÃO	ADEQUADO	DISSONANTE	INSUFICIENTES	BOM	RAZOÁVEL	MAU
TRÂNSITO AUTOMÓVEL	<input checked="" type="checkbox"/>	<input type="checkbox"/>	<input checked="" type="checkbox"/>	<input type="checkbox"/>	<input type="checkbox"/>	<input type="checkbox"/>	<input type="checkbox"/>	<input type="checkbox"/>
TRÂNSITO AUTOMÓVEL CONDICIONADO	<input type="checkbox"/>	<input type="checkbox"/>	<input type="checkbox"/>	<input type="checkbox"/>	<input type="checkbox"/>	<input type="checkbox"/>	<input type="checkbox"/>	<input type="checkbox"/>
ESTACIONAMENTO PÚBLICO	<input type="checkbox"/>	<input checked="" type="checkbox"/>	<input type="checkbox"/>	<input type="checkbox"/>	<input type="checkbox"/>	<input type="checkbox"/>	<input type="checkbox"/>	<input type="checkbox"/>
VEGETAÇÃO	<input checked="" type="checkbox"/>	<input type="checkbox"/>	<input type="checkbox"/>	<input checked="" type="checkbox"/>	<input type="checkbox"/>	<input checked="" type="checkbox"/>	<input type="checkbox"/>	<input type="checkbox"/>
MOBILIÁRIO URBANO:								
ILUMINAÇÃO PÚBLICA	<input checked="" type="checkbox"/>	<input type="checkbox"/>	<input checked="" type="checkbox"/>	<input type="checkbox"/>	<input type="checkbox"/>	<input checked="" type="checkbox"/>	<input type="checkbox"/>	<input type="checkbox"/>
BANCOS	<input type="checkbox"/>	<input checked="" type="checkbox"/>	<input type="checkbox"/>	<input type="checkbox"/>	<input checked="" type="checkbox"/>	<input type="checkbox"/>	<input type="checkbox"/>	<input type="checkbox"/>
CHAFARIZ/BEBEDOURO	<input type="checkbox"/>	<input checked="" type="checkbox"/>	<input type="checkbox"/>	<input type="checkbox"/>	<input type="checkbox"/>	<input type="checkbox"/>	<input type="checkbox"/>	<input type="checkbox"/>
ECOPONTOS/SRU/PAPELERS	<input type="checkbox"/>	<input checked="" type="checkbox"/>	<input type="checkbox"/>	<input type="checkbox"/>	<input checked="" type="checkbox"/>	<input type="checkbox"/>	<input type="checkbox"/>	<input type="checkbox"/>
PLACAS TOPONÍMICAS/INFO	<input type="checkbox"/>	<input checked="" type="checkbox"/>	<input checked="" type="checkbox"/>	<input type="checkbox"/>	<input type="checkbox"/>	<input type="checkbox"/>	<input type="checkbox"/>	<input type="checkbox"/>
SINALIZAÇÃO	<input checked="" type="checkbox"/>	<input type="checkbox"/>	<input checked="" type="checkbox"/>	<input type="checkbox"/>	<input type="checkbox"/>	<input type="checkbox"/>	<input type="checkbox"/>	<input type="checkbox"/>
PUBLICIDADE	<input type="checkbox"/>	<input checked="" type="checkbox"/>	<input type="checkbox"/>	<input type="checkbox"/>	<input type="checkbox"/>	<input type="checkbox"/>	<input type="checkbox"/>	<input type="checkbox"/>
PASSADERAS	<input checked="" type="checkbox"/>	<input type="checkbox"/>	<input type="checkbox"/>	<input checked="" type="checkbox"/>	<input type="checkbox"/>	<input type="checkbox"/>	<input checked="" type="checkbox"/>	<input type="checkbox"/>
GUARDA-SÓIS	<input type="checkbox"/>	<input checked="" type="checkbox"/>	<input type="checkbox"/>	<input type="checkbox"/>	<input type="checkbox"/>	<input type="checkbox"/>	<input type="checkbox"/>	<input type="checkbox"/>
FLOREIRAS	<input type="checkbox"/>	<input checked="" type="checkbox"/>	<input type="checkbox"/>	<input type="checkbox"/>	<input type="checkbox"/>	<input type="checkbox"/>	<input type="checkbox"/>	<input type="checkbox"/>
OUTROS	<input type="checkbox"/>	<input type="checkbox"/>	<input type="checkbox"/>	<input type="checkbox"/>	<input type="checkbox"/>	<input type="checkbox"/>	<input type="checkbox"/>	<input type="checkbox"/>
EQUIPAMENTO:								
PEÇAS JARDIM INFANTIL	<input type="checkbox"/>	<input checked="" type="checkbox"/>	<input type="checkbox"/>	<input type="checkbox"/>	<input type="checkbox"/>	<input type="checkbox"/>	<input type="checkbox"/>	<input type="checkbox"/>
INSTALAÇÕES SANITÁRIAS	<input type="checkbox"/>	<input checked="" type="checkbox"/>	<input type="checkbox"/>	<input type="checkbox"/>	<input type="checkbox"/>	<input checked="" type="checkbox"/>	<input type="checkbox"/>	<input type="checkbox"/>
ESPLANADAS	<input type="checkbox"/>	<input checked="" type="checkbox"/>	<input type="checkbox"/>	<input type="checkbox"/>	<input type="checkbox"/>	<input type="checkbox"/>	<input type="checkbox"/>	<input type="checkbox"/>
CABINES TELEFÓNICAS	<input type="checkbox"/>	<input checked="" type="checkbox"/>	<input type="checkbox"/>	<input type="checkbox"/>	<input type="checkbox"/>	<input type="checkbox"/>	<input type="checkbox"/>	<input type="checkbox"/>
MARCOS DE CORRBO	<input type="checkbox"/>	<input checked="" type="checkbox"/>	<input type="checkbox"/>	<input type="checkbox"/>	<input type="checkbox"/>	<input type="checkbox"/>	<input type="checkbox"/>	<input type="checkbox"/>
PARAGEM TRANSPORTE PÚBLICO	<input type="checkbox"/>	<input checked="" type="checkbox"/>	<input checked="" type="checkbox"/>	<input type="checkbox"/>	<input type="checkbox"/>	<input checked="" type="checkbox"/>	<input type="checkbox"/>	<input type="checkbox"/>
FRAÇAS DE TÁX	<input type="checkbox"/>	<input checked="" type="checkbox"/>	<input type="checkbox"/>	<input type="checkbox"/>	<input type="checkbox"/>	<input type="checkbox"/>	<input type="checkbox"/>	<input type="checkbox"/>
QUIOSQUES	<input type="checkbox"/>	<input checked="" type="checkbox"/>	<input type="checkbox"/>	<input type="checkbox"/>	<input type="checkbox"/>	<input type="checkbox"/>	<input type="checkbox"/>	<input type="checkbox"/>
OUTROS	<input type="checkbox"/>	<input type="checkbox"/>	<input type="checkbox"/>	<input type="checkbox"/>	<input type="checkbox"/>	<input type="checkbox"/>	<input type="checkbox"/>	<input type="checkbox"/>


OBSERVAÇÕES

As passadeiras existentes, em lajeado de granito, apesar de arquitetonicamente integradas são desadequadas, por serem escorregadias, por força dos materiais utilizados e por ser situarem em aruamento com alguma inclinação. Acresce que a população é envelhecida e com dificuldades de mobilidade e que existe também população escolar.

O estacionamento formal limita-se ao espaço fronteiro da escola do 1.º ciclo. No largo situado ao fundo da rua, junto à agência de ecologia urbana, também se estaciona, em particular para serviço deste equipamento, embora não haja sinalização esclarecedora nem marcação no pavimento. A iluminação de piso instalada no estacionamento anexo à escola do 1.º ciclo e no largo junto à Agência de Ecologia Urbana está vandalizada e deverá ser repensada.

As infraestruturas de telecomunicações estão adossadas às fachadas dos edifícios constituindo-se como elemento descaracterizador do edificado. O pavimento de xisto apresenta várias falhas e necessita de manutenção.

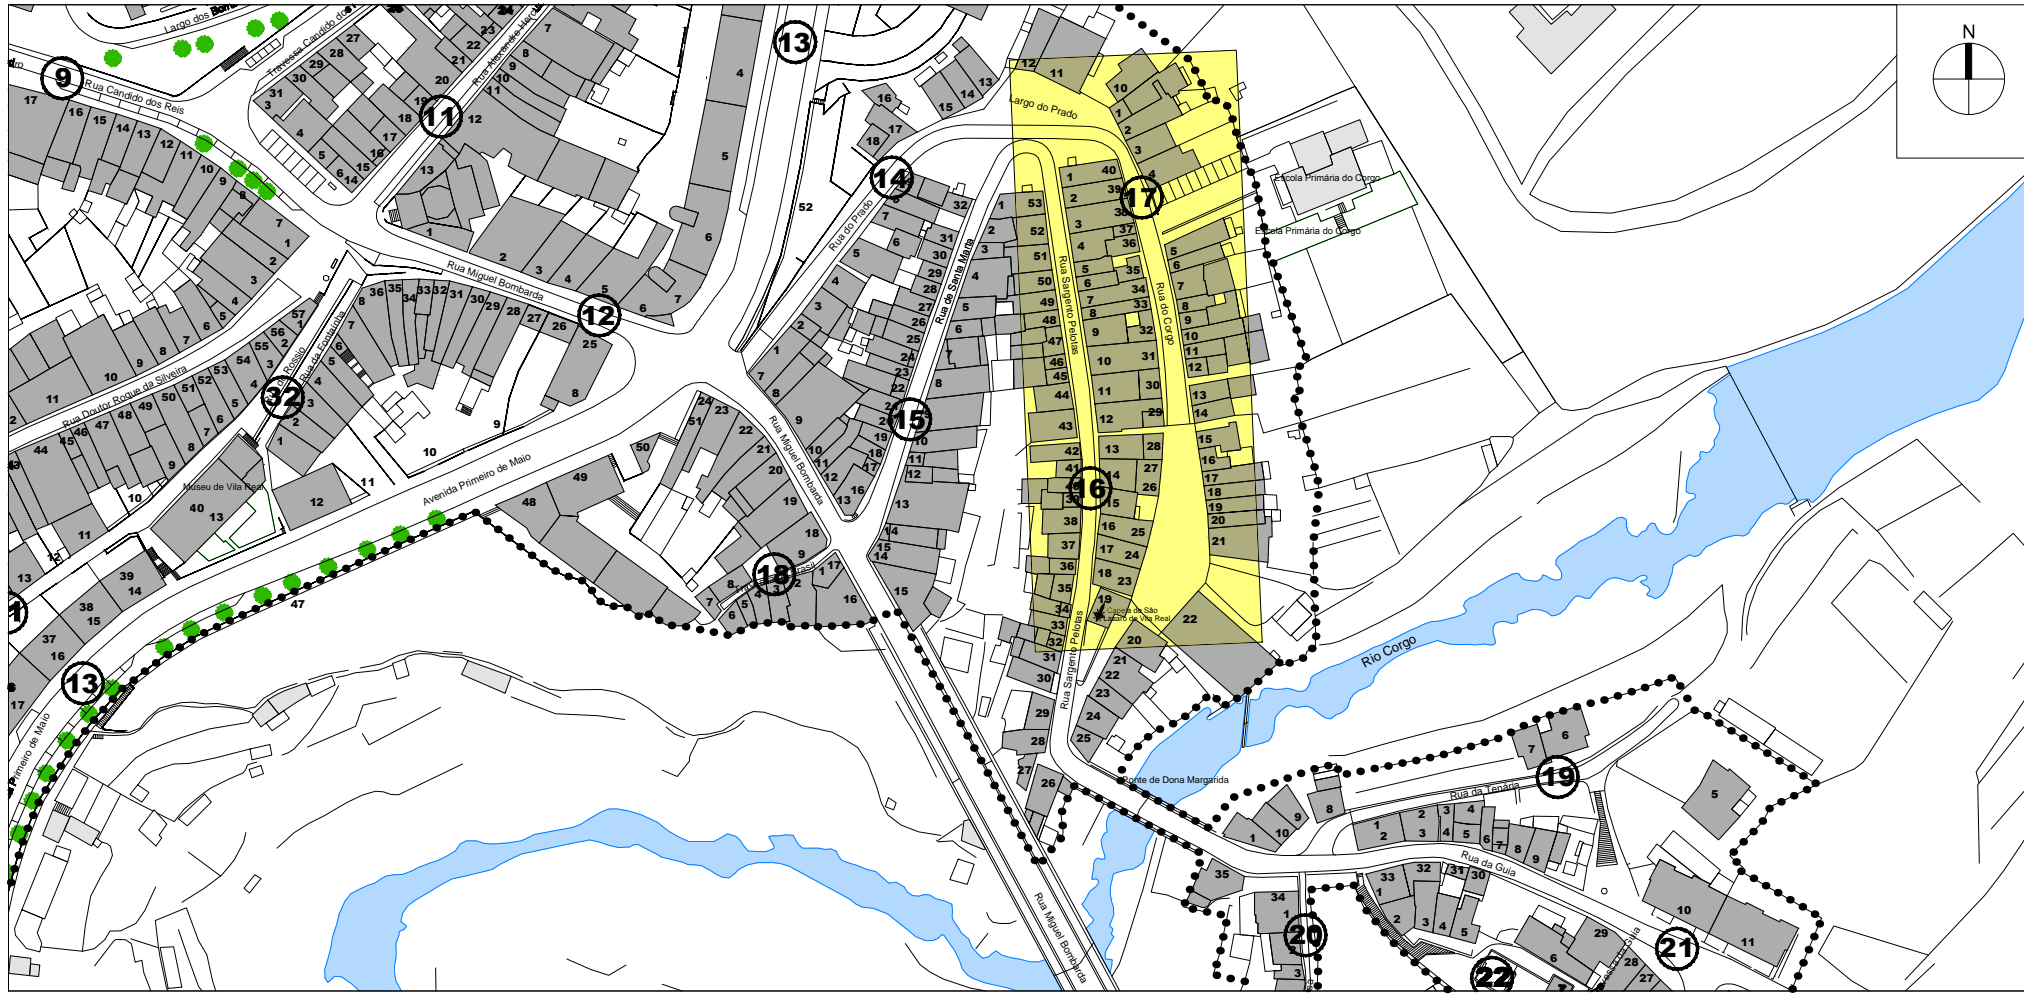

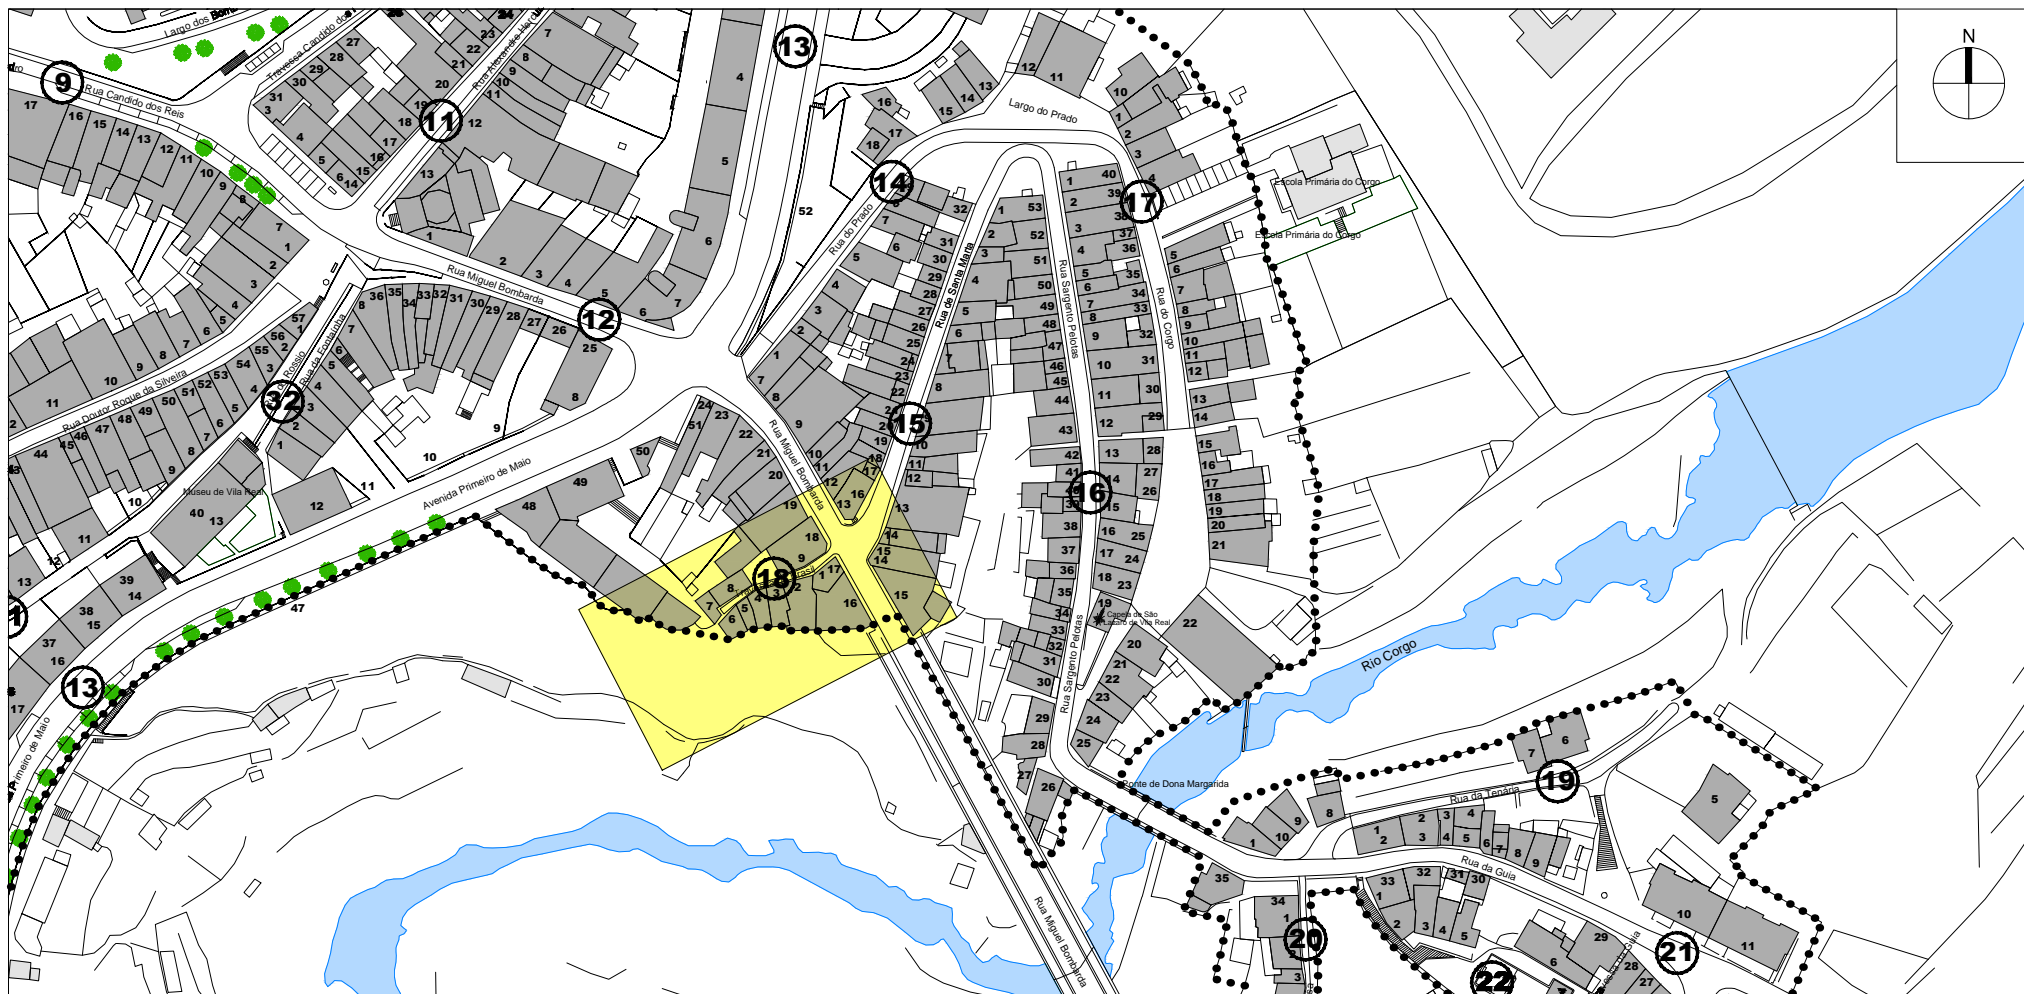

OPERAÇÃO DE REABILITAÇÃO URBANA (ORU) DO CENTRO HISTÓRICO DE VILA REAL

ESPAÇO PÚBLICO | **FICHA nº 18 - TRAVESSA BRASIL**

CARACTERIZAÇÃO MORFO-TIPOLOGICA

VALOR ARQUITECTÓNICO: DE QUALIDADE INCARACTERÍSTICO

VALOR DA ENVOLVENTE CONSTRUÍDA: DE QUALIDADE SEM INTERESSE

RELAÇÃO COM A ENVOLVENTE CONSTRUÍDA DOMINANTE: BOA RAZOÁVEL MÁ

VIVÊNCIA: DE PASSAGEM FERMAMENTE ESTADA

ACESSIBILIDADE A PESSOAS COM MOBILIDADE CONDICIONADA: ACESSÍVEL PARCIALMENTE ACESSÍVEL NÃO ACESSÍVEL

SEGURANÇA: SEGURO INSEGURO

OCUPAÇÃO DO SOLO: SIM NÃO **ESTADO DE CONSERVAÇÃO:** BOM RAZOÁVEL MAU

PAVIMENTOS

ÁREAS AJARDINADAS

EQUIPAMENTOS

LIMPEZA / HIGIENE: BOM RAZOÁVEL MAU

INSOLAÇÃO: BOA MÁ RAZOÁVEL

VENTOS: INCÓMODO NÃO INCÓMODO

INFRAESTRUTURAS: ENTERRADAS AÉREAS A ENTERRAR

PAVIMENTO: FOSSEIROS: FALTA DE RODAGEM: FRAÇAS / LARGOS:

MATERIAL: CUBO 5x5 MATERIAL: MATERIAL:

COR: Cinza COR: COR:



VEGETAÇÃO: ARBÓREA ARBUSTIVA HERBÁCEA / RASTERA


OUTROS ELEMENTOS

	SIM	NÃO	ADEQUADO	DISSONANTE	INSUFICIENTES	BOM	RAZOÁVEL	MAU
TRÂNSITO AUTOMÓVEL	<input type="checkbox"/>	<input checked="" type="checkbox"/>	<input type="checkbox"/>	<input type="checkbox"/>	<input type="checkbox"/>	<input type="checkbox"/>	<input type="checkbox"/>	<input type="checkbox"/>
TRÂNSITO AUTOMÓVEL CONDICIONADO	<input type="checkbox"/>	<input checked="" type="checkbox"/>	<input type="checkbox"/>	<input type="checkbox"/>	<input type="checkbox"/>	<input type="checkbox"/>	<input type="checkbox"/>	<input type="checkbox"/>
ESTACIONAMENTO PÚBLICO	<input type="checkbox"/>	<input checked="" type="checkbox"/>	<input type="checkbox"/>	<input type="checkbox"/>	<input type="checkbox"/>	<input type="checkbox"/>	<input type="checkbox"/>	<input type="checkbox"/>
VEGETAÇÃO	<input type="checkbox"/>	<input checked="" type="checkbox"/>	<input type="checkbox"/>	<input type="checkbox"/>	<input type="checkbox"/>	<input type="checkbox"/>	<input type="checkbox"/>	<input type="checkbox"/>
MOBILIÁRIO URBANO:								
ILUMINAÇÃO PÚBLICA	<input checked="" type="checkbox"/>	<input type="checkbox"/>	<input checked="" type="checkbox"/>	<input type="checkbox"/>	<input type="checkbox"/>	<input type="checkbox"/>	<input type="checkbox"/>	<input type="checkbox"/>
BANCOS	<input type="checkbox"/>	<input checked="" type="checkbox"/>	<input type="checkbox"/>	<input type="checkbox"/>	<input type="checkbox"/>	<input type="checkbox"/>	<input checked="" type="checkbox"/>	<input type="checkbox"/>
CHAFARIZ/BEBEDOURO	<input type="checkbox"/>	<input checked="" type="checkbox"/>	<input type="checkbox"/>	<input type="checkbox"/>	<input type="checkbox"/>	<input type="checkbox"/>	<input type="checkbox"/>	<input type="checkbox"/>
ECOPONTOS/SRU/PAPELERAS	<input type="checkbox"/>	<input checked="" type="checkbox"/>	<input type="checkbox"/>	<input type="checkbox"/>	<input type="checkbox"/>	<input type="checkbox"/>	<input type="checkbox"/>	<input type="checkbox"/>
PLACAS TOPONÍMICAS/INFO	<input type="checkbox"/>	<input checked="" type="checkbox"/>	<input type="checkbox"/>	<input type="checkbox"/>	<input type="checkbox"/>	<input type="checkbox"/>	<input type="checkbox"/>	<input type="checkbox"/>
SINALIZAÇÃO	<input type="checkbox"/>	<input checked="" type="checkbox"/>	<input checked="" type="checkbox"/>	<input type="checkbox"/>	<input type="checkbox"/>	<input type="checkbox"/>	<input type="checkbox"/>	<input type="checkbox"/>
PUBLICIDADE	<input type="checkbox"/>	<input checked="" type="checkbox"/>	<input type="checkbox"/>	<input type="checkbox"/>	<input type="checkbox"/>	<input type="checkbox"/>	<input type="checkbox"/>	<input type="checkbox"/>
PASSADERAS	<input type="checkbox"/>	<input checked="" type="checkbox"/>	<input checked="" type="checkbox"/>	<input type="checkbox"/>	<input type="checkbox"/>	<input type="checkbox"/>	<input type="checkbox"/>	<input type="checkbox"/>
GUARDA-SÓIS	<input type="checkbox"/>	<input checked="" type="checkbox"/>	<input type="checkbox"/>	<input type="checkbox"/>	<input type="checkbox"/>	<input type="checkbox"/>	<input type="checkbox"/>	<input type="checkbox"/>
FLOREIRAS	<input type="checkbox"/>	<input checked="" type="checkbox"/>	<input type="checkbox"/>	<input type="checkbox"/>	<input type="checkbox"/>	<input type="checkbox"/>	<input type="checkbox"/>	<input type="checkbox"/>
OUTROS	<input type="checkbox"/>	<input type="checkbox"/>	<input type="checkbox"/>	<input type="checkbox"/>	<input type="checkbox"/>	<input type="checkbox"/>	<input type="checkbox"/>	<input type="checkbox"/>
EQUIPAMENTO:								
PEÇAS JARDIM INFANTIL	<input type="checkbox"/>	<input checked="" type="checkbox"/>	<input type="checkbox"/>	<input type="checkbox"/>	<input type="checkbox"/>	<input type="checkbox"/>	<input type="checkbox"/>	<input type="checkbox"/>
INSTALAÇÕES SANITÁRIAS	<input type="checkbox"/>	<input checked="" type="checkbox"/>	<input type="checkbox"/>	<input type="checkbox"/>	<input type="checkbox"/>	<input type="checkbox"/>	<input type="checkbox"/>	<input type="checkbox"/>
ESPLANADAS	<input checked="" type="checkbox"/>	<input type="checkbox"/>	<input type="checkbox"/>	<input type="checkbox"/>	<input type="checkbox"/>	<input type="checkbox"/>	<input checked="" type="checkbox"/>	<input type="checkbox"/>
CABINES TELEFÓNICAS	<input type="checkbox"/>	<input checked="" type="checkbox"/>	<input type="checkbox"/>	<input type="checkbox"/>	<input type="checkbox"/>	<input type="checkbox"/>	<input type="checkbox"/>	<input type="checkbox"/>
MARCOS DE CORRBO	<input type="checkbox"/>	<input checked="" type="checkbox"/>	<input type="checkbox"/>	<input type="checkbox"/>	<input type="checkbox"/>	<input type="checkbox"/>	<input type="checkbox"/>	<input type="checkbox"/>
PARRAGEM TRANSPORTE PÚBLICO	<input type="checkbox"/>	<input checked="" type="checkbox"/>	<input type="checkbox"/>	<input type="checkbox"/>	<input type="checkbox"/>	<input type="checkbox"/>	<input type="checkbox"/>	<input type="checkbox"/>
FRAÇAS DE TÁX	<input type="checkbox"/>	<input checked="" type="checkbox"/>	<input type="checkbox"/>	<input type="checkbox"/>	<input type="checkbox"/>	<input type="checkbox"/>	<input type="checkbox"/>	<input type="checkbox"/>
QUIOSQUES	<input type="checkbox"/>	<input checked="" type="checkbox"/>	<input type="checkbox"/>	<input type="checkbox"/>	<input type="checkbox"/>	<input type="checkbox"/>	<input type="checkbox"/>	<input type="checkbox"/>
OUTROS	<input type="checkbox"/>	<input type="checkbox"/>	<input type="checkbox"/>	<input type="checkbox"/>	<input type="checkbox"/>	<input type="checkbox"/>	<input type="checkbox"/>	<input type="checkbox"/>

OBSERVAÇÕES

O tratamento do pavimento do espaço público é uniforme. Não há circulação automóvel já que o arruamento não tem dimensão que o possibilite. Obviamente o mesmo se aplica ao estacionamento. Pelas razões indicadas anteriormente não existe mobiliário urbano ou arborização. É um arruamento sem saída usado apenas pelos moradores. A esplanada existente limita-se a duas mesas e pertence ao estabelecimento comercial existente no gaveto com a Rua de Miguel Bombarda.

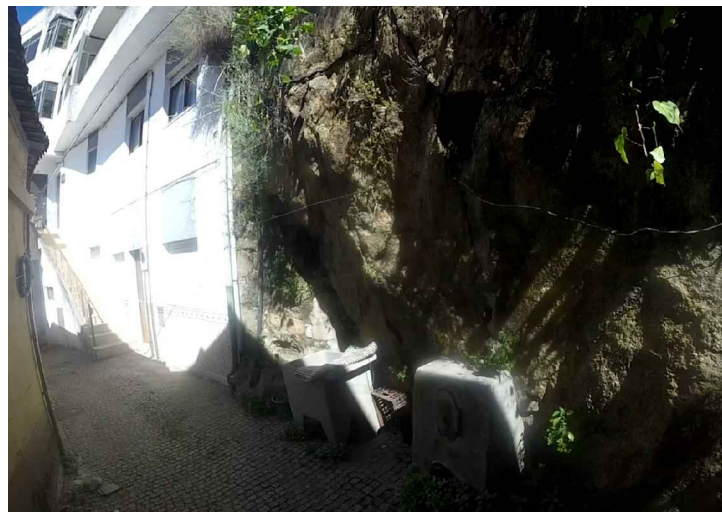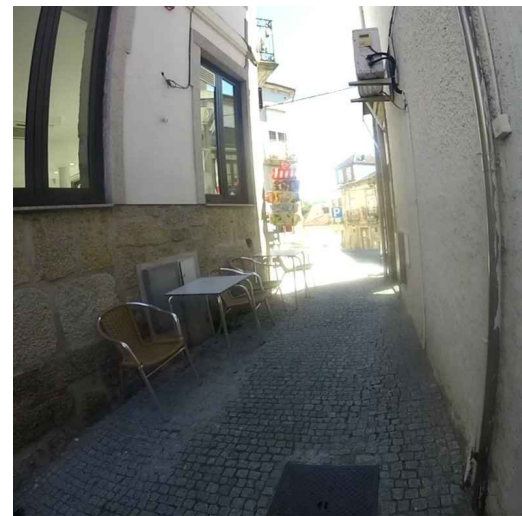

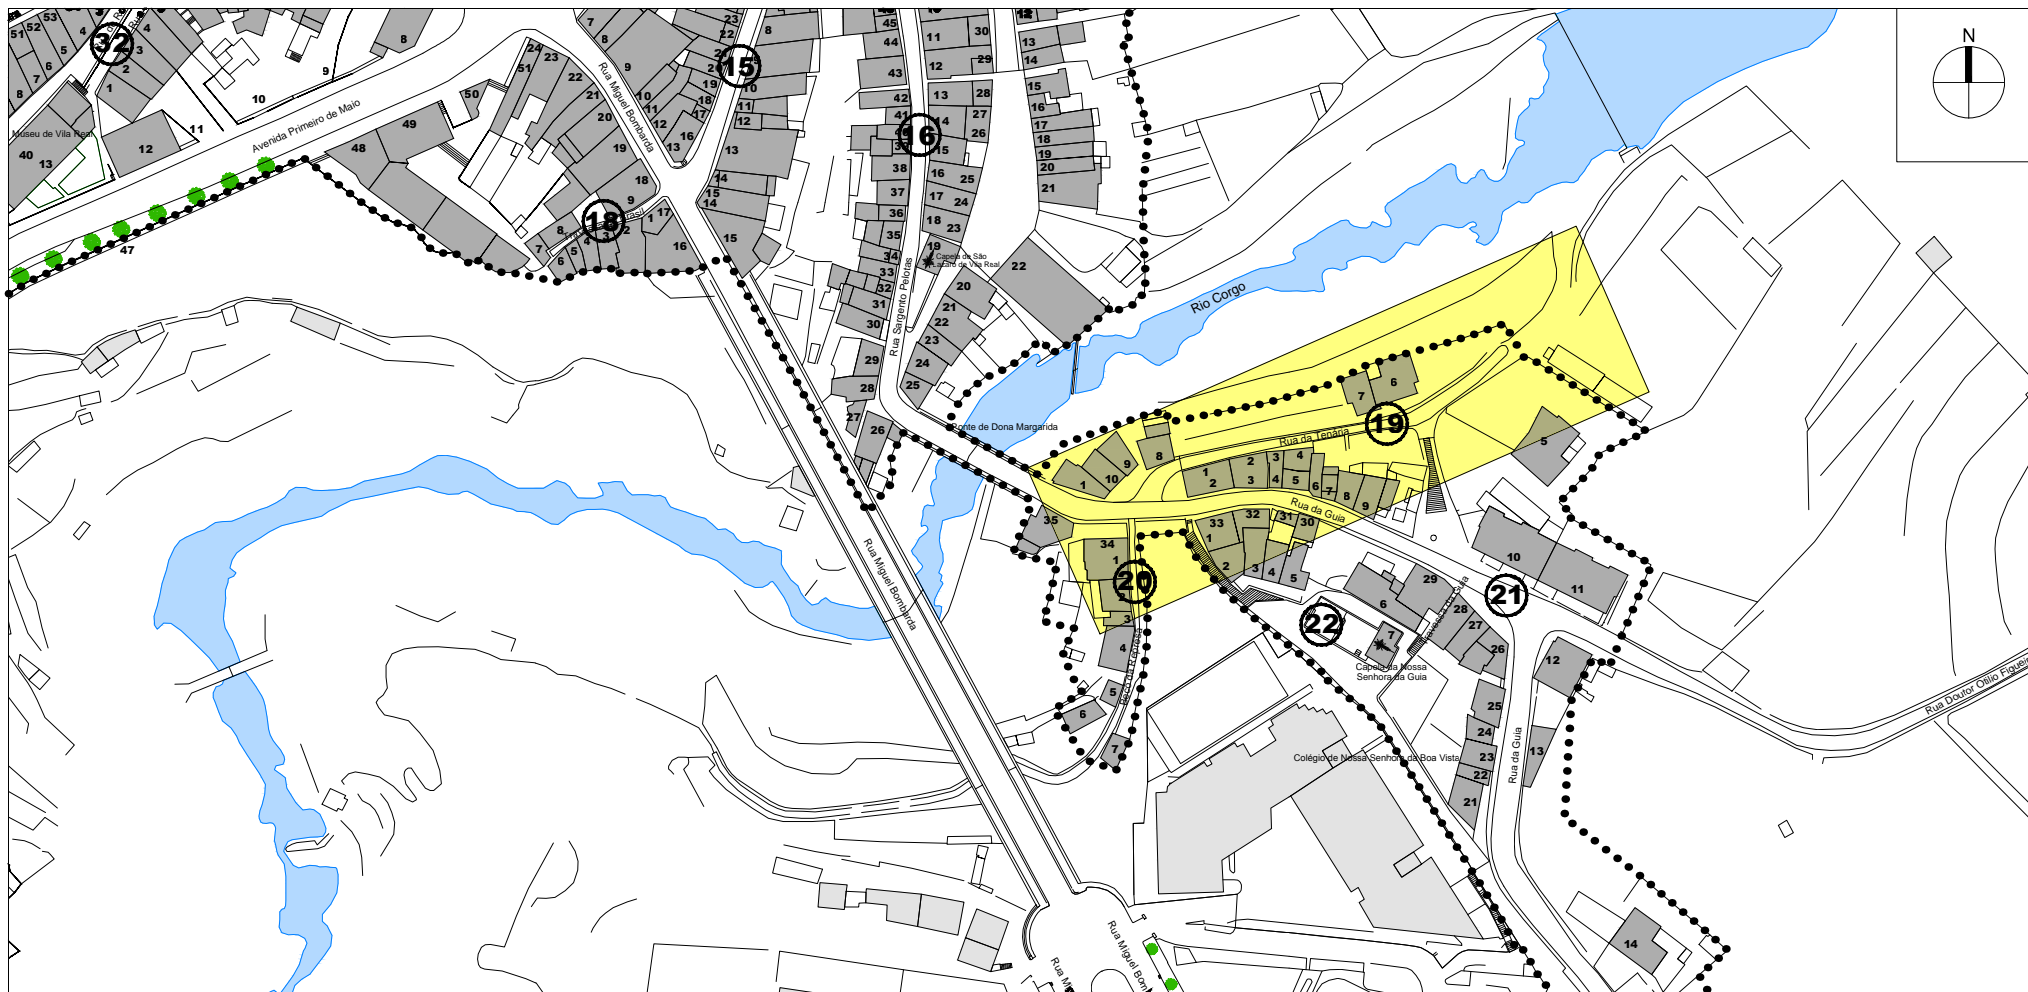

OPERAÇÃO DE REABILITAÇÃO URBANA (ORU) DO CENTRO HISTÓRICO DE VILA REAL



CÂMARA MUNICIPAL DE VILA REAL

Gestão Integrada de Projectos e Planeamento, Lda
 Entro Exterior de Granito, 3846-11, 500 5
 Área: 4435-183 Rio Tinto

Escala: 1/2000
 0 10 20 40m
 Data: MAIO 2015

ESPAÇO PÚBLICO

FICHA nº 19 - RUA DA TENÁRIA

CARACTERIZAÇÃO MORFO-TIPOLOGICA

VALOR ARQUITECTÓNICO: DE QUALIDADE INCARACTERÍSTICO

VALOR DA ENVOLVENTE CONSTRUÍDA: DE QUALIDADE SEM INTERESSE

RELAÇÃO COM A ENVOLVENTE CONSTRUÍDA DOMINANTE: BOA RAZOÁVEL MÁ

VIVÊNCIA: DE PASSAGEM PERMANENTE ESTADIA

ACES SIBILIDADE A PESSOAS COM MOBILIDADE CONDICIONADA: ACESSÍVEL PARCIALMENTE ACESSÍVEL NÃO A ACESSÍVEL

SEGURANÇA: SEGURO INSEGURO

OCUPAÇÃO DO SOLO: SIM NÃO ESTADO DE CONSERVAÇÃO: BOM RAZOÁVEL MAU

PAVIMENTOS

ÁREAS AJARDINADAS

EQUIPAMENTOS

LIMPEZA / HIGIENE: BOM RAZOÁVEL MAU

INSOLAÇÃO: BOA MÁ RAZOÁVEL

VENTOS: INCÓMODO NÃO INCÓMODO

INFRAESTRUTURAS: ENTERRADAS AÉREAS A ENTERRAR

PAVIMENTO:

MATERIAL Caçada granito irregular FAIXA DE RODAGEM MATERIAL Caçada granito irregular FRAÇAS / LARGOS MATERIAL _____

COR Cinza COR Cinza COR _____

VEGETAÇÃO: ARBÓREA ARBUSTIVA HERBÁCEA / RASTEIRA


OUTROS ELEMENTOS

	SIM	NÃO	ADEQUADO	DISSONANTE	INSUFICIENTES	BOM	RAZOÁVEL	MAU
TRÂNSITO AUTOMÓVEL	<input checked="" type="checkbox"/>	<input type="checkbox"/>	<input checked="" type="checkbox"/>	<input type="checkbox"/>	<input type="checkbox"/>	<input type="checkbox"/>	<input type="checkbox"/>	<input type="checkbox"/>
TRÂNSITO AUTOMÓVEL CONDICIONADO	<input checked="" type="checkbox"/>	<input type="checkbox"/>	<input checked="" type="checkbox"/>	<input type="checkbox"/>	<input type="checkbox"/>	<input type="checkbox"/>	<input type="checkbox"/>	<input type="checkbox"/>
ESTACIONAMENTO PÚBLICO	<input type="checkbox"/>	<input checked="" type="checkbox"/>	<input checked="" type="checkbox"/>	<input type="checkbox"/>	<input type="checkbox"/>	<input type="checkbox"/>	<input type="checkbox"/>	<input type="checkbox"/>
VEGETAÇÃO	<input type="checkbox"/>	<input checked="" type="checkbox"/>	<input type="checkbox"/>	<input type="checkbox"/>	<input type="checkbox"/>	<input type="checkbox"/>	<input type="checkbox"/>	<input type="checkbox"/>
MOBILIÁRIO URBANO:								
ILUMINAÇÃO PÚBLICA	<input checked="" type="checkbox"/>	<input type="checkbox"/>	<input type="checkbox"/>	<input type="checkbox"/>	<input type="checkbox"/>	<input type="checkbox"/>	<input type="checkbox"/>	<input type="checkbox"/>
BANCOS	<input type="checkbox"/>	<input checked="" type="checkbox"/>	<input checked="" type="checkbox"/>	<input type="checkbox"/>	<input type="checkbox"/>	<input type="checkbox"/>	<input type="checkbox"/>	<input type="checkbox"/>
CHAFARIZ/BEBEDOURO	<input type="checkbox"/>	<input checked="" type="checkbox"/>	<input checked="" type="checkbox"/>	<input type="checkbox"/>	<input type="checkbox"/>	<input type="checkbox"/>	<input type="checkbox"/>	<input type="checkbox"/>
ECOPONTOS/SRU/PAPELBRAS	<input type="checkbox"/>	<input checked="" type="checkbox"/>	<input checked="" type="checkbox"/>	<input type="checkbox"/>	<input type="checkbox"/>	<input type="checkbox"/>	<input type="checkbox"/>	<input type="checkbox"/>
PLACAS TOPONÍMICAS/INFO	<input checked="" type="checkbox"/>	<input type="checkbox"/>	<input checked="" type="checkbox"/>	<input type="checkbox"/>	<input type="checkbox"/>	<input type="checkbox"/>	<input type="checkbox"/>	<input type="checkbox"/>
SINALIZAÇÃO	<input checked="" type="checkbox"/>	<input type="checkbox"/>	<input checked="" type="checkbox"/>	<input type="checkbox"/>	<input type="checkbox"/>	<input type="checkbox"/>	<input type="checkbox"/>	<input type="checkbox"/>
PUBLICIDADE	<input type="checkbox"/>	<input checked="" type="checkbox"/>	<input type="checkbox"/>	<input type="checkbox"/>	<input type="checkbox"/>	<input type="checkbox"/>	<input type="checkbox"/>	<input type="checkbox"/>
FAIXAS DEBRAS	<input type="checkbox"/>	<input checked="" type="checkbox"/>	<input checked="" type="checkbox"/>	<input type="checkbox"/>	<input type="checkbox"/>	<input type="checkbox"/>	<input type="checkbox"/>	<input type="checkbox"/>
GUARDA-SÓIS	<input type="checkbox"/>	<input checked="" type="checkbox"/>	<input type="checkbox"/>	<input type="checkbox"/>	<input type="checkbox"/>	<input type="checkbox"/>	<input type="checkbox"/>	<input type="checkbox"/>
FLORERAS	<input type="checkbox"/>	<input checked="" type="checkbox"/>	<input type="checkbox"/>	<input type="checkbox"/>	<input type="checkbox"/>	<input type="checkbox"/>	<input type="checkbox"/>	<input type="checkbox"/>
OUTROS	<input type="checkbox"/>	<input type="checkbox"/>	<input type="checkbox"/>	<input type="checkbox"/>	<input type="checkbox"/>	<input type="checkbox"/>	<input type="checkbox"/>	<input type="checkbox"/>
EQUIPAMENTO:								
PEÇAS JARDIM INFANTIL	<input type="checkbox"/>	<input checked="" type="checkbox"/>	<input type="checkbox"/>	<input type="checkbox"/>	<input type="checkbox"/>	<input type="checkbox"/>	<input type="checkbox"/>	<input type="checkbox"/>
INSTALAÇÕES SANITÁRIAS	<input type="checkbox"/>	<input checked="" type="checkbox"/>	<input type="checkbox"/>	<input type="checkbox"/>	<input type="checkbox"/>	<input type="checkbox"/>	<input type="checkbox"/>	<input type="checkbox"/>
ESPLANADAS	<input type="checkbox"/>	<input checked="" type="checkbox"/>	<input type="checkbox"/>	<input type="checkbox"/>	<input type="checkbox"/>	<input type="checkbox"/>	<input type="checkbox"/>	<input type="checkbox"/>
CABINES TELEFÓNICAS	<input type="checkbox"/>	<input checked="" type="checkbox"/>	<input type="checkbox"/>	<input type="checkbox"/>	<input type="checkbox"/>	<input type="checkbox"/>	<input type="checkbox"/>	<input type="checkbox"/>
MARCOS DE CORREIO	<input type="checkbox"/>	<input checked="" type="checkbox"/>	<input type="checkbox"/>	<input type="checkbox"/>	<input type="checkbox"/>	<input type="checkbox"/>	<input type="checkbox"/>	<input type="checkbox"/>
PARAGEM TRANSPORTE PÚBLICO	<input type="checkbox"/>	<input checked="" type="checkbox"/>	<input type="checkbox"/>	<input type="checkbox"/>	<input type="checkbox"/>	<input type="checkbox"/>	<input type="checkbox"/>	<input type="checkbox"/>
FRAÇAS DE TÁXI	<input type="checkbox"/>	<input checked="" type="checkbox"/>	<input type="checkbox"/>	<input type="checkbox"/>	<input type="checkbox"/>	<input type="checkbox"/>	<input type="checkbox"/>	<input type="checkbox"/>
QUIOSQUES	<input type="checkbox"/>	<input checked="" type="checkbox"/>	<input type="checkbox"/>	<input type="checkbox"/>	<input type="checkbox"/>	<input type="checkbox"/>	<input type="checkbox"/>	<input type="checkbox"/>
OUTROS	<input type="checkbox"/>	<input type="checkbox"/>	<input type="checkbox"/>	<input type="checkbox"/>	<input type="checkbox"/>	<input type="checkbox"/>	<input type="checkbox"/>	<input type="checkbox"/>

OBSERVAÇÕES

Trata-se de um aruamento com características rurais não havendo distinção entre faixa de rodagem e passeios. O acesso automóvel é condicionado pelas características do aruamento que não tem saída e apenas é usado pelos moradores.



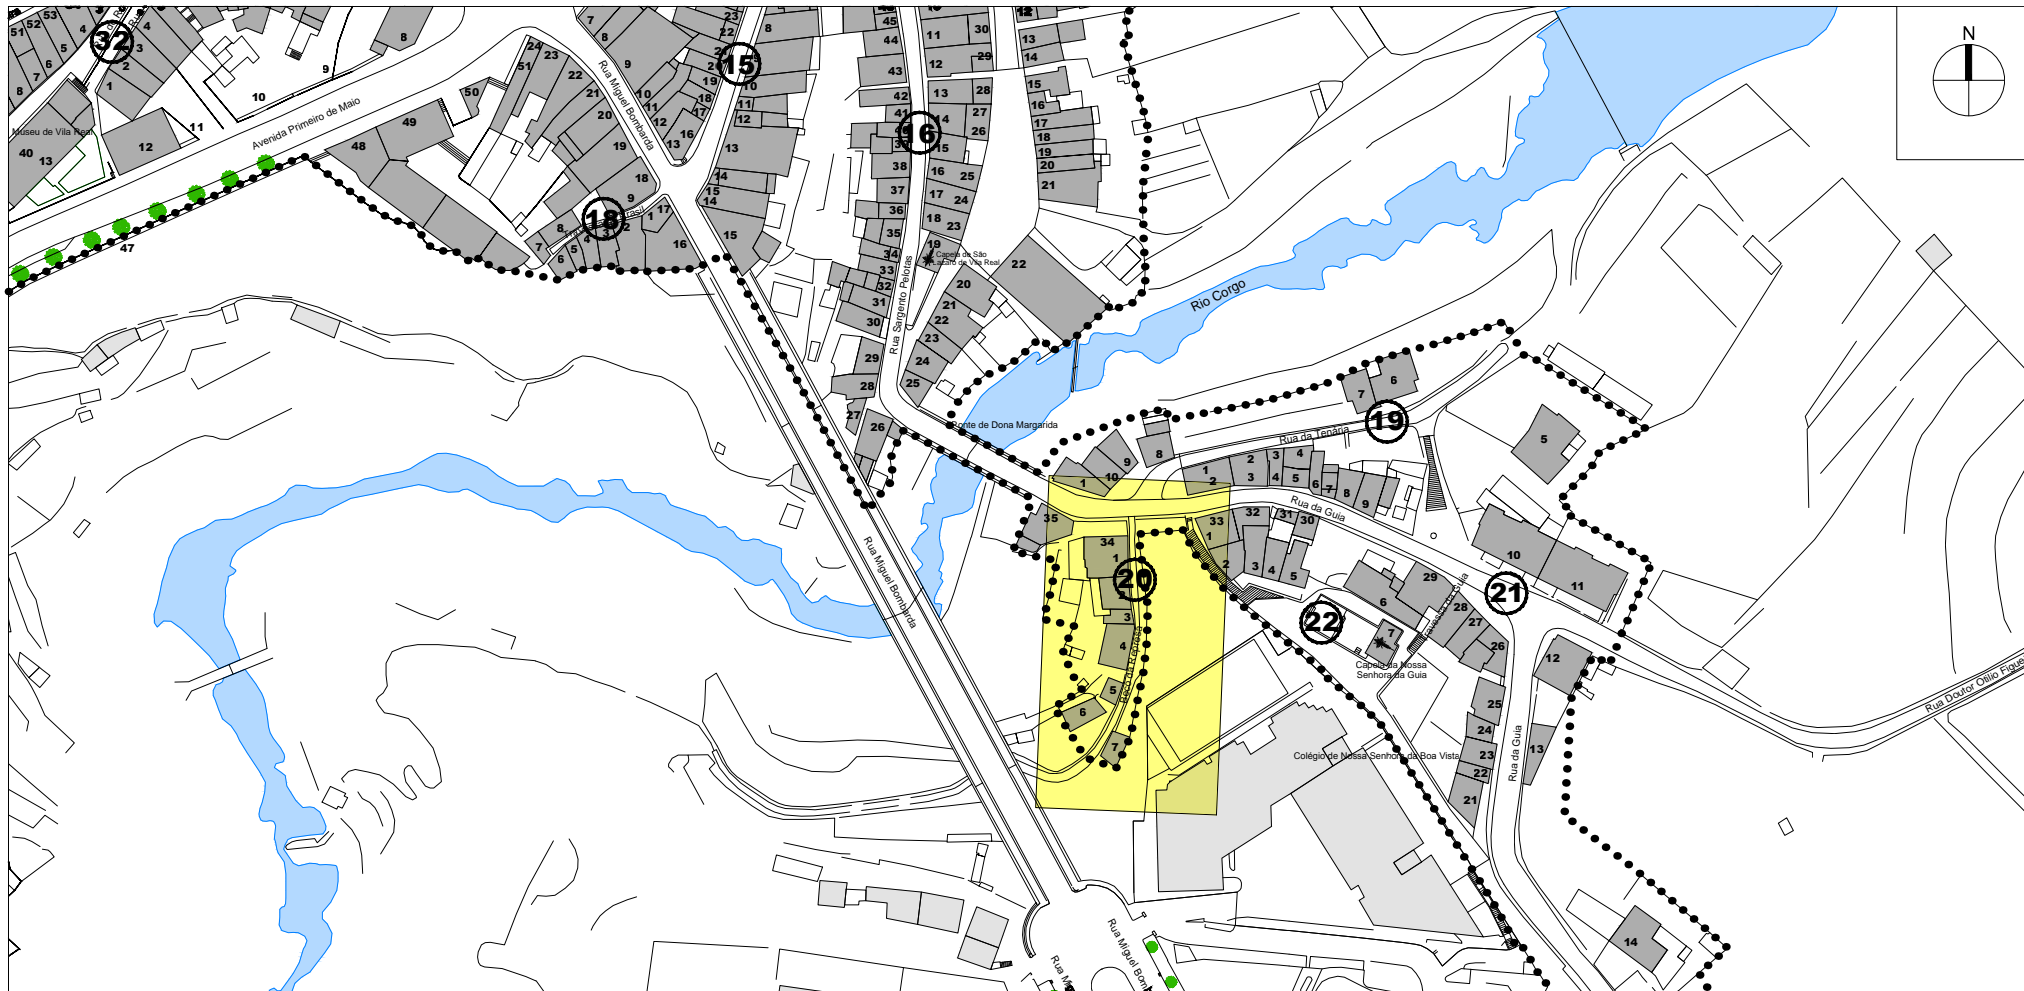

OPERAÇÃO DE REABILITAÇÃO URBANA (ORU) DO CENTRO HISTÓRICO DE VILA REAL



Gestão Integrada de Projectos e Planeamento, Lda
 Estrada Exterior do Circunvalação, 3846-1º, Solo 5
 Aresos - 4435-183 Rio Tinto

Escala: 1/2000
 0 10 20 40m
 Data: MAIO 2015

ESPAÇO PÚBLICO

FICHA nº 20 - BECO DA RAPOSEIRA

CARACTERIZAÇÃO MORFO-TIPOLOGICA

VALOR ARQUITECTÓNICO: DE QUALIDADE INCARACTERÍSTICO

VALOR DA ENVOLVENTE CONSTRUÍDA: DE QUALIDADE SEM INTERESSE

RELAÇÃO COM A ENVOLVENTE CONSTRUÍDA DOMINANTE: BOA RAZOÁVEL MÁ

VIVÊNCIA: DE PASSAGEM PERMANENTE/ESTADA

ACESSIBILIDADE A PESSOAS COM MOBILIDADE CONDICIONADA:
 ACESSÍVEL PARCIALMENTE ACESSÍVEL NÃO ACESSÍVEL

SEGURANÇA: SEGURO INSEGURO

OCUPAÇÃO DO SOLO: SIM NÃO **ESTADO DE CONSERVAÇÃO:** BOM RAZOÁVEL MAU

PAVIMENTOS: **ÁREAS AJARDINADAS:** **EQUIPAMENTOS:**

LIMPEZA / HIGIENE: BOM RAZOÁVEL MAU

INSOLAÇÃO: BOA MÁ RAZOÁVEL

VENTOS: INCÓMODO NÃO INCÓMODO

INFRAESTRUTURAS: ENTERRADAS AÉREAS A ENTERRAR

PAVIMENTO:
 FAZSEIO: FAZSEIO DE RODAGEM FRAÇAS / LARGOS:
 MATERIAL: Calçada granito Irregular MATERIAL: Calçada granito Irregular MATERIAL:
 COR: Cinza COR: Cinza COR:



VEGETAÇÃO: ARBÓREA ARBUSTIVA HERBÁCEA / PASTERA


OUTROS ELEMENTOS

	SIM	NÃO	ADEQUADO	DISSONANTE	INSUFICIENTES	BOM	RAZOÁVEL	MAU
TRÂNSITO AUTOMÓVEL	<input checked="" type="checkbox"/>	<input type="checkbox"/>	<input checked="" type="checkbox"/>	<input type="checkbox"/>	<input type="checkbox"/>	<input type="checkbox"/>	<input type="checkbox"/>	<input type="checkbox"/>
TRÂNSITO AUTOMÓVEL CONDICIONADO	<input checked="" type="checkbox"/>	<input type="checkbox"/>	<input checked="" type="checkbox"/>	<input type="checkbox"/>	<input type="checkbox"/>	<input type="checkbox"/>	<input type="checkbox"/>	<input type="checkbox"/>
ESTACIONAMENTO PÚBLICO	<input type="checkbox"/>	<input checked="" type="checkbox"/>	<input checked="" type="checkbox"/>	<input type="checkbox"/>	<input type="checkbox"/>	<input type="checkbox"/>	<input type="checkbox"/>	<input type="checkbox"/>
VEGETAÇÃO	<input type="checkbox"/>	<input checked="" type="checkbox"/>	<input checked="" type="checkbox"/>	<input type="checkbox"/>	<input type="checkbox"/>	<input type="checkbox"/>	<input type="checkbox"/>	<input type="checkbox"/>
MOBILIÁRIO URBANO:								
ILUMINAÇÃO PÚBLICA	<input checked="" type="checkbox"/>	<input type="checkbox"/>	<input checked="" type="checkbox"/>	<input type="checkbox"/>	<input type="checkbox"/>	<input type="checkbox"/>	<input type="checkbox"/>	<input type="checkbox"/>
BANCOS	<input type="checkbox"/>	<input checked="" type="checkbox"/>	<input checked="" type="checkbox"/>	<input type="checkbox"/>	<input type="checkbox"/>	<input type="checkbox"/>	<input type="checkbox"/>	<input type="checkbox"/>
CHAFARIZ/BEBEDOURO	<input type="checkbox"/>	<input checked="" type="checkbox"/>	<input type="checkbox"/>	<input type="checkbox"/>	<input type="checkbox"/>	<input type="checkbox"/>	<input type="checkbox"/>	<input type="checkbox"/>
ECOPONTOS/SRU/PAPELERAS	<input type="checkbox"/>	<input checked="" type="checkbox"/>	<input checked="" type="checkbox"/>	<input type="checkbox"/>	<input type="checkbox"/>	<input type="checkbox"/>	<input type="checkbox"/>	<input type="checkbox"/>
PLACAS TOPONÍMICAS/INFO	<input checked="" type="checkbox"/>	<input type="checkbox"/>	<input type="checkbox"/>	<input type="checkbox"/>	<input type="checkbox"/>	<input type="checkbox"/>	<input type="checkbox"/>	<input type="checkbox"/>
SINALIZAÇÃO	<input checked="" type="checkbox"/>	<input type="checkbox"/>	<input type="checkbox"/>	<input type="checkbox"/>	<input type="checkbox"/>	<input type="checkbox"/>	<input type="checkbox"/>	<input type="checkbox"/>
PUBLICIDADE	<input type="checkbox"/>	<input checked="" type="checkbox"/>	<input type="checkbox"/>	<input type="checkbox"/>	<input type="checkbox"/>	<input type="checkbox"/>	<input type="checkbox"/>	<input type="checkbox"/>
PASSADERAS	<input type="checkbox"/>	<input checked="" type="checkbox"/>	<input checked="" type="checkbox"/>	<input type="checkbox"/>	<input type="checkbox"/>	<input type="checkbox"/>	<input type="checkbox"/>	<input type="checkbox"/>
GUARDA-SÓIS	<input type="checkbox"/>	<input checked="" type="checkbox"/>	<input type="checkbox"/>	<input type="checkbox"/>	<input type="checkbox"/>	<input type="checkbox"/>	<input type="checkbox"/>	<input type="checkbox"/>
FLOREIRAS	<input type="checkbox"/>	<input checked="" type="checkbox"/>	<input type="checkbox"/>	<input type="checkbox"/>	<input type="checkbox"/>	<input type="checkbox"/>	<input type="checkbox"/>	<input type="checkbox"/>
OUTROS	<input type="checkbox"/>	<input type="checkbox"/>	<input type="checkbox"/>	<input type="checkbox"/>	<input type="checkbox"/>	<input type="checkbox"/>	<input type="checkbox"/>	<input type="checkbox"/>
EQUIPAMENTO:								
PEÇAS JARDIM INFANTIL	<input type="checkbox"/>	<input checked="" type="checkbox"/>	<input type="checkbox"/>	<input type="checkbox"/>	<input type="checkbox"/>	<input type="checkbox"/>	<input type="checkbox"/>	<input type="checkbox"/>
INSTALAÇÕES SANITÁRIAS	<input type="checkbox"/>	<input checked="" type="checkbox"/>	<input type="checkbox"/>	<input type="checkbox"/>	<input type="checkbox"/>	<input type="checkbox"/>	<input type="checkbox"/>	<input type="checkbox"/>
ESPLANADAS	<input type="checkbox"/>	<input checked="" type="checkbox"/>	<input type="checkbox"/>	<input type="checkbox"/>	<input type="checkbox"/>	<input type="checkbox"/>	<input type="checkbox"/>	<input type="checkbox"/>
CABINES TELEFÓNICAS	<input type="checkbox"/>	<input checked="" type="checkbox"/>	<input type="checkbox"/>	<input type="checkbox"/>	<input type="checkbox"/>	<input type="checkbox"/>	<input type="checkbox"/>	<input type="checkbox"/>
MARCOS DE CORREIO	<input type="checkbox"/>	<input checked="" type="checkbox"/>	<input type="checkbox"/>	<input type="checkbox"/>	<input type="checkbox"/>	<input type="checkbox"/>	<input type="checkbox"/>	<input type="checkbox"/>
PASSAGEM TRANSPORTE PÚBLICO	<input type="checkbox"/>	<input checked="" type="checkbox"/>	<input type="checkbox"/>	<input type="checkbox"/>	<input type="checkbox"/>	<input type="checkbox"/>	<input type="checkbox"/>	<input type="checkbox"/>
FRAÇAS DE TÁXI	<input type="checkbox"/>	<input checked="" type="checkbox"/>	<input type="checkbox"/>	<input type="checkbox"/>	<input type="checkbox"/>	<input type="checkbox"/>	<input type="checkbox"/>	<input type="checkbox"/>
QUIOSQUES	<input type="checkbox"/>	<input checked="" type="checkbox"/>	<input type="checkbox"/>	<input type="checkbox"/>	<input type="checkbox"/>	<input type="checkbox"/>	<input type="checkbox"/>	<input type="checkbox"/>
OUTROS	<input type="checkbox"/>	<input type="checkbox"/>	<input type="checkbox"/>	<input type="checkbox"/>	<input type="checkbox"/>	<input type="checkbox"/>	<input type="checkbox"/>	<input type="checkbox"/>

OBSERVAÇÕES

Trata-se de um arruamento com características rurais não havendo distinção entre faixa de rodagem e passeios. O acesso automóvel é condicionado pelas características do arruamento e apenas é possível num troço curto a partir da rua da Guia. É um arruamento sem saída.

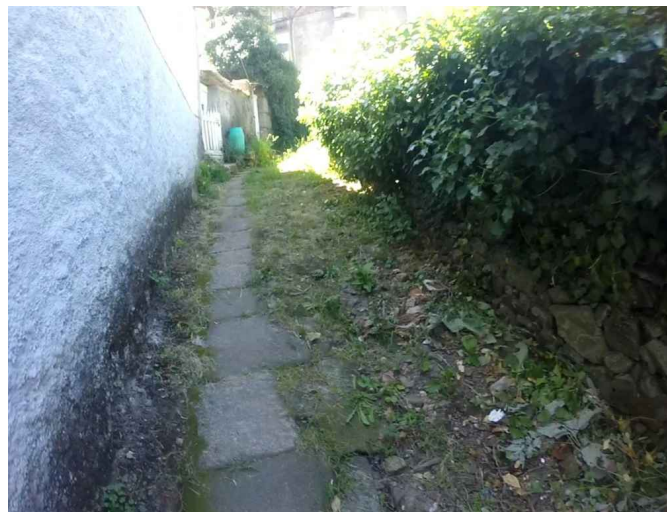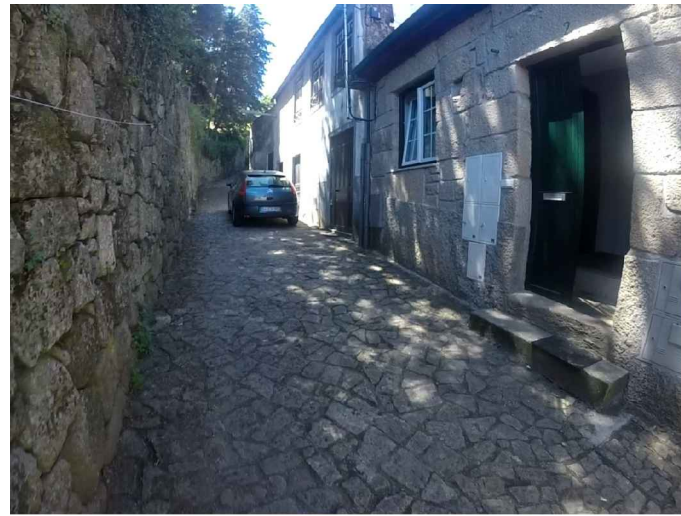

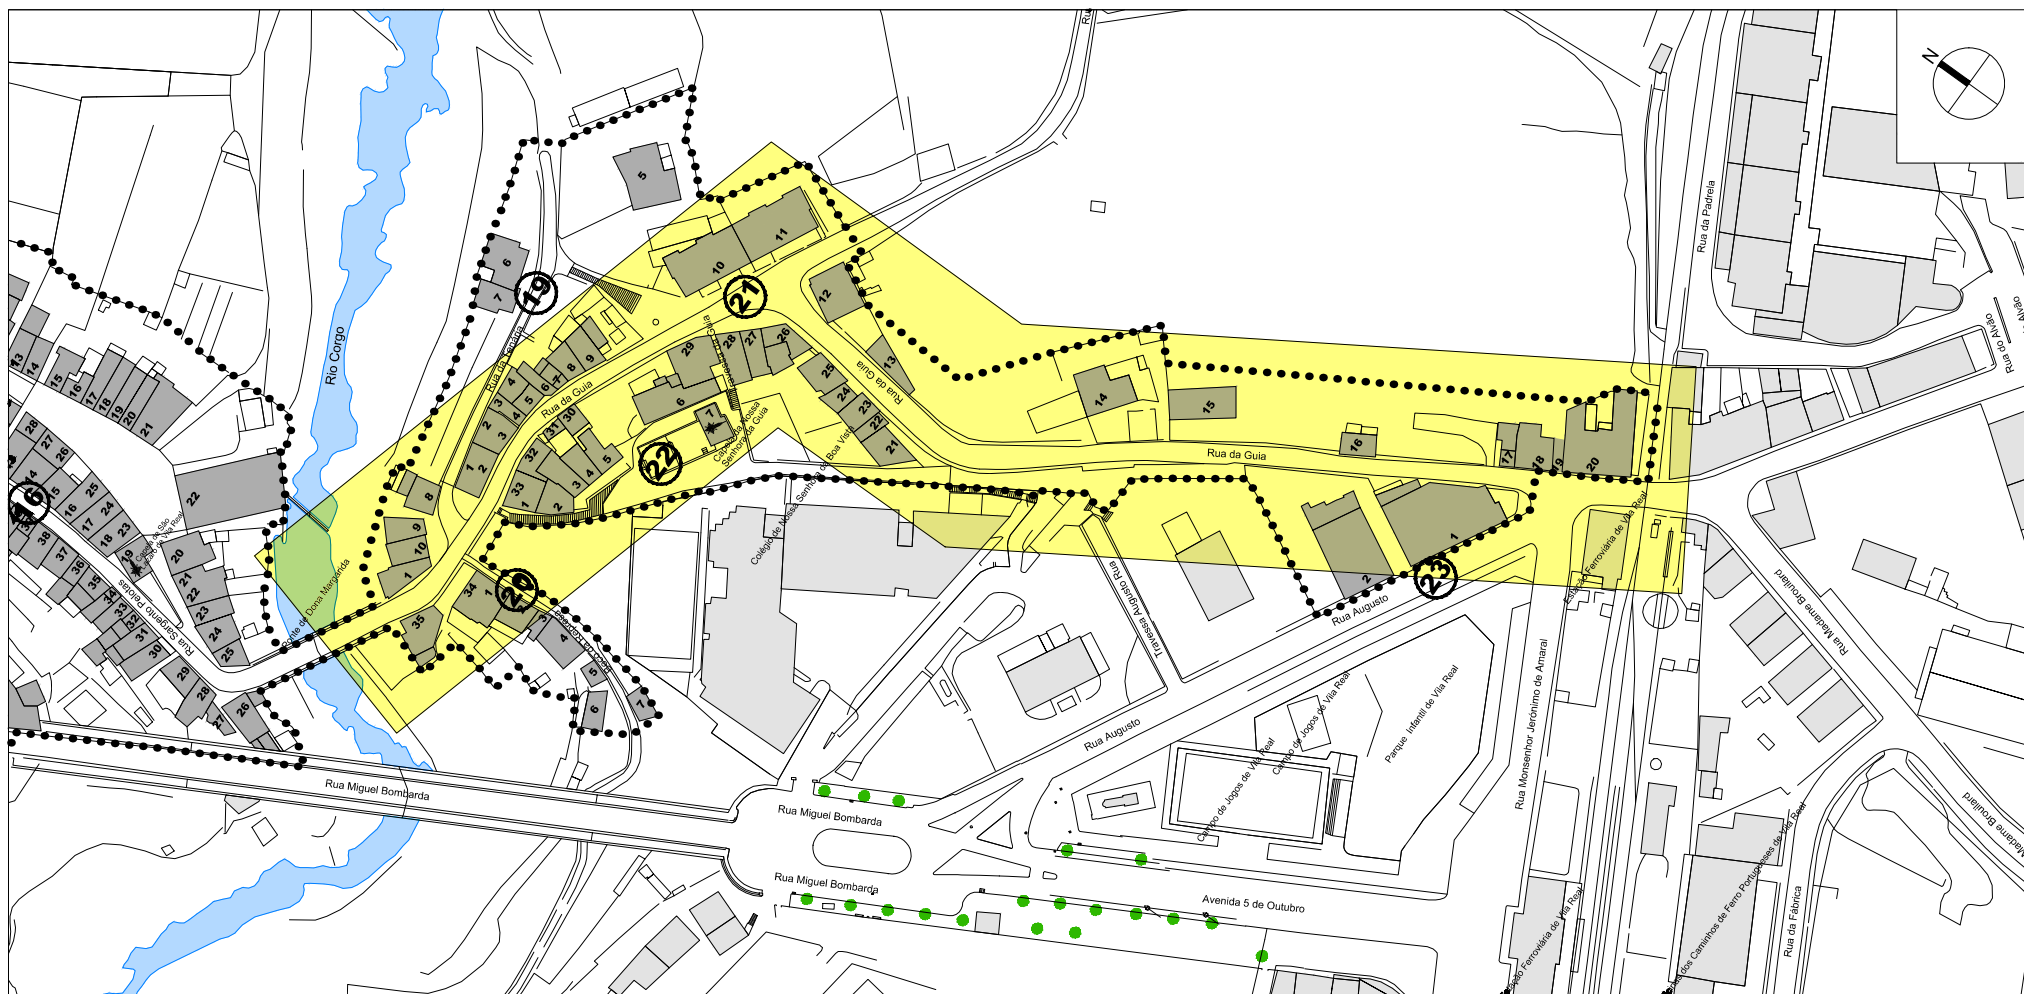

OPERAÇÃO DE REABILITAÇÃO URBANA (ORU) DO CENTRO HISTÓRICO DE VILA REAL



CÂMARA MUNICIPAL DE VILA REAL

Gestão Integrada de Projectos e Planeamento, Lda
 Estrada Exterior do Circunvalação, 3846-1º, Solo 5
 Aveiro - 4435-183 R/O Têjo

Escala: 1/2000

0 10 20 40m

Data: MAIO 2015

ESPAÇO PÚBLICO

FICHA nº 21 - RUA DA GUIA

CARACTERIZAÇÃO MORFO-TIPOLOGICA

VALOR ARQUITECTÓNICO: DE QUALIDADE INCARACTERÍSTICO

VALOR DA ENVOLVENTE CONSTRUÍDA: DE QUALIDADE SEM INTERESSE

RELAÇÃO COM A ENVOLVENTE CONSTRUÍDA DOMINANTE: BOA RAZOÁVEL MÁ

VIVÊNCIA: DE PASSAGEM PERMANENTE/ESTADA

ACESSIBILIDADE A PESSOAS COM MOBILIDADE CONDICIONADA: ACESSÍVEL PARCIALMENTE ACESSÍVEL NÃO ACESSÍVEL

SEGURANÇA: SEGURO INSEGURO

OCUPAÇÃO DO SOLO: SIM NÃO ESTADO DE CONSERVAÇÃO: BOM RAZOÁVEL MAU

PAVIMENTOS

ÁREAS AJARDINADAS

EQUIFAMENTOS

LIMPEZA / HIGIENE: BOM RAZOÁVEL MAU

INSOLAÇÃO: BOA MÁ RAZOÁVEL

VENTOS: INCÓMODO NÃO INCÓMODO

INFRAESTRUTURAS: ENTERRADAS AÉREAS A ENTERRAR

PAVIMENTO: PASSEIO: FAÇA DE RODAGEM FRAÇAS / LARGOS: MATERIAL: Cubo 5x5, lajetas de granito MATERIAL: Betuminoso MATERIAL: Lajeado granito, lajeado xisto COR: Cinza COR: Cinza COR: Cinza, preto

VEGETAÇÃO: ARBÓREA ARBUSTIVA HERBÁCEA / RASTERA


OUTROS ELEMENTOS

	SIM	NÃO	ADEQUADO	DISSONANTE	INSUFICIENTES	BOM	RAZOÁVEL	MAU
TRÂNSITO AUTOMÓVEL	<input checked="" type="checkbox"/>	<input type="checkbox"/>	<input checked="" type="checkbox"/>	<input type="checkbox"/>	<input type="checkbox"/>	<input type="checkbox"/>	<input type="checkbox"/>	<input type="checkbox"/>
TRÂNSITO AUTOMÓVEL CONDICIONADO	<input type="checkbox"/>	<input type="checkbox"/>	<input type="checkbox"/>	<input type="checkbox"/>	<input type="checkbox"/>	<input type="checkbox"/>	<input type="checkbox"/>	<input type="checkbox"/>
ESTACIONAMENTO PÚBLICO	<input checked="" type="checkbox"/>	<input type="checkbox"/>	<input type="checkbox"/>	<input type="checkbox"/>	<input checked="" type="checkbox"/>	<input type="checkbox"/>	<input checked="" type="checkbox"/>	<input type="checkbox"/>
VEGETAÇÃO	<input checked="" type="checkbox"/>	<input type="checkbox"/>	<input type="checkbox"/>	<input type="checkbox"/>	<input checked="" type="checkbox"/>	<input type="checkbox"/>	<input type="checkbox"/>	<input type="checkbox"/>
MOBILIÁRIO URBANO:								
ILUMINAÇÃO PÚBLICA	<input checked="" type="checkbox"/>	<input type="checkbox"/>	<input checked="" type="checkbox"/>	<input type="checkbox"/>	<input type="checkbox"/>	<input type="checkbox"/>	<input type="checkbox"/>	<input type="checkbox"/>
BANCOS	<input checked="" type="checkbox"/>	<input type="checkbox"/>	<input type="checkbox"/>	<input type="checkbox"/>	<input type="checkbox"/>	<input type="checkbox"/>	<input checked="" type="checkbox"/>	<input type="checkbox"/>
CHAFARIZ/BEBEDOURO	<input type="checkbox"/>	<input checked="" type="checkbox"/>	<input type="checkbox"/>	<input type="checkbox"/>	<input type="checkbox"/>	<input type="checkbox"/>	<input type="checkbox"/>	<input type="checkbox"/>
ECOPONTOS/SRU/PAPELEIRAS	<input checked="" type="checkbox"/>	<input type="checkbox"/>	<input type="checkbox"/>	<input type="checkbox"/>	<input type="checkbox"/>	<input type="checkbox"/>	<input type="checkbox"/>	<input type="checkbox"/>
PLACAS TOPONÍMICAS/INFO	<input checked="" type="checkbox"/>	<input type="checkbox"/>	<input type="checkbox"/>	<input type="checkbox"/>	<input type="checkbox"/>	<input type="checkbox"/>	<input type="checkbox"/>	<input type="checkbox"/>
SINALIZAÇÃO	<input checked="" type="checkbox"/>	<input type="checkbox"/>	<input checked="" type="checkbox"/>	<input type="checkbox"/>	<input type="checkbox"/>	<input type="checkbox"/>	<input type="checkbox"/>	<input type="checkbox"/>
PUBLICIDADE	<input type="checkbox"/>	<input checked="" type="checkbox"/>	<input type="checkbox"/>	<input type="checkbox"/>	<input type="checkbox"/>	<input type="checkbox"/>	<input type="checkbox"/>	<input type="checkbox"/>
PASSADEIRAS	<input checked="" type="checkbox"/>	<input type="checkbox"/>	<input type="checkbox"/>	<input type="checkbox"/>	<input checked="" type="checkbox"/>	<input type="checkbox"/>	<input type="checkbox"/>	<input type="checkbox"/>
GUARDA-SÓIS	<input type="checkbox"/>	<input checked="" type="checkbox"/>	<input type="checkbox"/>	<input type="checkbox"/>	<input type="checkbox"/>	<input type="checkbox"/>	<input type="checkbox"/>	<input type="checkbox"/>
FLOREIRAS	<input type="checkbox"/>	<input checked="" type="checkbox"/>	<input type="checkbox"/>	<input type="checkbox"/>	<input type="checkbox"/>	<input type="checkbox"/>	<input type="checkbox"/>	<input type="checkbox"/>
OUTROS	<input type="checkbox"/>	<input type="checkbox"/>	<input type="checkbox"/>	<input type="checkbox"/>	<input type="checkbox"/>	<input type="checkbox"/>	<input type="checkbox"/>	<input type="checkbox"/>
EQUIPAMENTO:								
PEÇAS JARDIM INFANTIL	<input type="checkbox"/>	<input checked="" type="checkbox"/>	<input type="checkbox"/>	<input type="checkbox"/>	<input type="checkbox"/>	<input type="checkbox"/>	<input type="checkbox"/>	<input type="checkbox"/>
INSTALAÇÕES SANITÁRIAS	<input type="checkbox"/>	<input checked="" type="checkbox"/>	<input type="checkbox"/>	<input type="checkbox"/>	<input type="checkbox"/>	<input type="checkbox"/>	<input type="checkbox"/>	<input type="checkbox"/>
ESPLANADAS	<input type="checkbox"/>	<input checked="" type="checkbox"/>	<input type="checkbox"/>	<input type="checkbox"/>	<input type="checkbox"/>	<input type="checkbox"/>	<input type="checkbox"/>	<input type="checkbox"/>
CABINES TELEFÓNICAS	<input type="checkbox"/>	<input checked="" type="checkbox"/>	<input type="checkbox"/>	<input type="checkbox"/>	<input type="checkbox"/>	<input type="checkbox"/>	<input type="checkbox"/>	<input type="checkbox"/>
MARCOS DE CORREIO	<input type="checkbox"/>	<input checked="" type="checkbox"/>	<input type="checkbox"/>	<input type="checkbox"/>	<input type="checkbox"/>	<input type="checkbox"/>	<input type="checkbox"/>	<input type="checkbox"/>
PARAGEM TRANSPORTE PÚBLICO	<input type="checkbox"/>	<input checked="" type="checkbox"/>	<input type="checkbox"/>	<input type="checkbox"/>	<input type="checkbox"/>	<input type="checkbox"/>	<input type="checkbox"/>	<input type="checkbox"/>
FRAÇAS DE TÁXI	<input type="checkbox"/>	<input checked="" type="checkbox"/>	<input type="checkbox"/>	<input type="checkbox"/>	<input type="checkbox"/>	<input type="checkbox"/>	<input type="checkbox"/>	<input type="checkbox"/>
QUIOSQUES	<input type="checkbox"/>	<input checked="" type="checkbox"/>	<input type="checkbox"/>	<input type="checkbox"/>	<input type="checkbox"/>	<input type="checkbox"/>	<input type="checkbox"/>	<input type="checkbox"/>
OUTROS	<input type="checkbox"/>	<input type="checkbox"/>	<input type="checkbox"/>	<input type="checkbox"/>	<input type="checkbox"/>	<input type="checkbox"/>	<input type="checkbox"/>	<input type="checkbox"/>

OBSERVAÇÕES

As passadeiras existentes, em lajeado de granito, apesar de arquitetonicamente integradas são desadequadas, por serem escorregadias, por força dos materiais utilizados e por ser situarem em arruamento com alguma inclinação. Acresce que a população é envelhecida e com dificuldades de mobilidade.
 A arborização é pontual e apenas nos largos ou praças, não tendo os passeios dimensão para albergar caldeiras.
 O troço superior da rua, na aproximação à rua de Augusto Rua e que corresponde ao troço não incluído na intervenção Póis, não tem passeios e o pavimento está degradado. Neste troço o estacionamento faz-se na faixa, não havendo lugares próprios para o efeito.
 As infraestruturas de telecomunicações estão adossadas às fachadas dos edifícios constituindo-se como elemento descaracterizador do edificado.



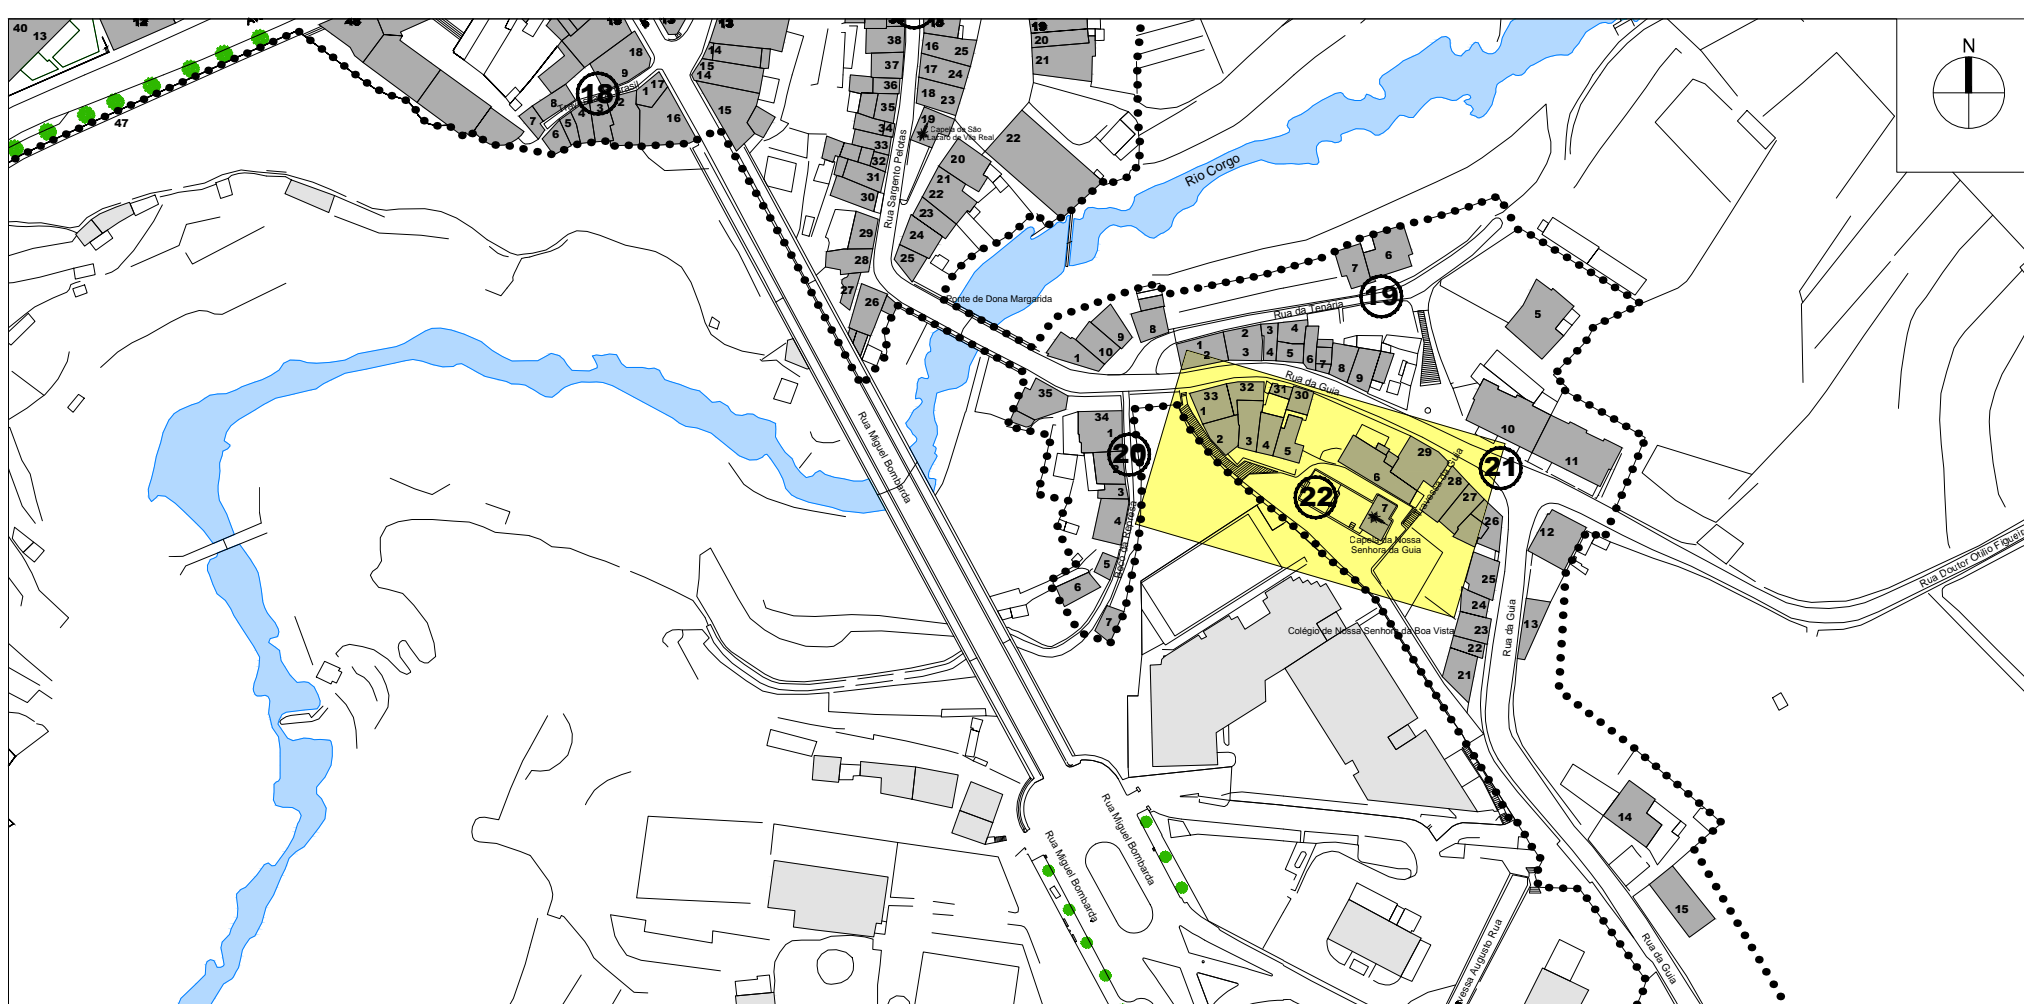

OPERAÇÃO DE REABILITAÇÃO URBANA (ORU) DO CENTRO HISTÓRICO DE VILA REAL



CÂMARA MUNICIPAL DE VILA REAL

Gestão Integrada de Projectos e Planeamento, Lda
 Estrada Exterior da Granjeição, 3846-1º, São 5
 Areeiro - 4435-183 Rio Tinto

Escala: 1/2000

0 10 20 40m

Data: MAIO 2015

ESPAÇO PÚBLICO

FICHA nº 22 - TRAVESSA DA GUIA

CARACTERIZAÇÃO MORFO-TIPOLOGICA

VALOR ARQUITECTÓNICO: DE QUALIDADE INCARACTERÍSTICO

VALOR DA ENVOLVENTE CONSTRUÍDA: DE QUALIDADE SEM INTERESSE

RELAÇÃO COM A ENVOLVENTE CONSTRUÍDA DOMINANTE: BOA RAZOÁVEL MÁ

VIVÊNCIA: DE PASSAGEM PERMANENTE ESTADIA

ACES SIBILIDADE A PESSOAS COM MOBILIDADE CONDICIONADA:
 ACESSÍVEL PARCIALMENTE ACESSÍVEL NÃO ACESSÍVEL

SEGURANÇA: SEGURO INSEGURO

OCUPAÇÃO DO SOLO: SIM NÃO ESTADO DE CONSERVAÇÃO: BOM RAZOÁVEL MAU

PAVIMENTOS

ÁREAS AJARDINADAS

EQUIPAMENTOS

LIMPEZA / HIGIENE: BOM RAZOÁVEL MAU

INSOLAÇÃO: BOA MÁ RAZOÁVEL

VENTOS: INCÓMODO NÃO INCÓMODO

INFRAESTRUTURAS: ENTERRADAS AÉREAS A ENTERRAR

PAVIMENTO:
 PASSOIO: FACA DE RODAGEM: FRAÇAS / LARGOS:
 MATERIAL Calçada granito irregular, ligeado granito MATERIAL Calçada granito irregular MATERIAL Calçada granito irregular
 COR Cinza COR Cinza COR Cinza




VEGETAÇÃO: ARBÓREA ARBUSTIVA HERBÁCEA / RASTERA


OUTROS ELEMENTOS

	SIM	NÃO	ADEQUADO	DISSONANTE	INSUFICIENTES	BOM	RAZOÁVEL	MAU
TRÁNSITO AUTOMÓVEL	<input type="checkbox"/>	<input type="checkbox"/>	<input type="checkbox"/>	<input type="checkbox"/>	<input type="checkbox"/>	<input type="checkbox"/>	<input type="checkbox"/>	<input type="checkbox"/>
TRÁNSITO AUTOMÓVEL CONDICIONADO	<input checked="" type="checkbox"/>	<input type="checkbox"/>	<input checked="" type="checkbox"/>	<input type="checkbox"/>	<input type="checkbox"/>	<input type="checkbox"/>	<input type="checkbox"/>	<input type="checkbox"/>
ESTACIONAMENTO PÚBLICO	<input type="checkbox"/>	<input checked="" type="checkbox"/>	<input type="checkbox"/>	<input type="checkbox"/>	<input type="checkbox"/>	<input type="checkbox"/>	<input type="checkbox"/>	<input type="checkbox"/>
VEGETAÇÃO	<input checked="" type="checkbox"/>	<input type="checkbox"/>	<input checked="" type="checkbox"/>	<input type="checkbox"/>	<input type="checkbox"/>	<input checked="" type="checkbox"/>	<input type="checkbox"/>	<input type="checkbox"/>
MOBILIÁRIO URBANO:								
ILUMINAÇÃO PÚBLICA	<input checked="" type="checkbox"/>	<input type="checkbox"/>	<input checked="" type="checkbox"/>	<input type="checkbox"/>	<input type="checkbox"/>	<input type="checkbox"/>	<input type="checkbox"/>	<input type="checkbox"/>
BANCOS	<input checked="" type="checkbox"/>	<input type="checkbox"/>	<input checked="" type="checkbox"/>	<input type="checkbox"/>	<input type="checkbox"/>	<input type="checkbox"/>	<input checked="" type="checkbox"/>	<input type="checkbox"/>
CHAFARIZ/ BEBEDOURO	<input type="checkbox"/>	<input checked="" type="checkbox"/>	<input type="checkbox"/>	<input type="checkbox"/>	<input type="checkbox"/>	<input type="checkbox"/>	<input type="checkbox"/>	<input type="checkbox"/>
ECOPONTO/SRU/PAPELEIRAS	<input type="checkbox"/>	<input checked="" type="checkbox"/>	<input type="checkbox"/>	<input type="checkbox"/>	<input type="checkbox"/>	<input type="checkbox"/>	<input type="checkbox"/>	<input type="checkbox"/>
PLACAS TOPONÍMICAS/INFO	<input type="checkbox"/>	<input checked="" type="checkbox"/>	<input type="checkbox"/>	<input type="checkbox"/>	<input type="checkbox"/>	<input type="checkbox"/>	<input type="checkbox"/>	<input type="checkbox"/>
SINALIZAÇÃO	<input checked="" type="checkbox"/>	<input type="checkbox"/>	<input checked="" type="checkbox"/>	<input type="checkbox"/>	<input type="checkbox"/>	<input type="checkbox"/>	<input type="checkbox"/>	<input type="checkbox"/>
PUBLICIDADE	<input type="checkbox"/>	<input checked="" type="checkbox"/>	<input type="checkbox"/>	<input type="checkbox"/>	<input type="checkbox"/>	<input type="checkbox"/>	<input type="checkbox"/>	<input type="checkbox"/>
FASSA DORAS	<input type="checkbox"/>	<input checked="" type="checkbox"/>	<input checked="" type="checkbox"/>	<input type="checkbox"/>	<input type="checkbox"/>	<input type="checkbox"/>	<input type="checkbox"/>	<input type="checkbox"/>
GUARDA-SÓIS	<input type="checkbox"/>	<input checked="" type="checkbox"/>	<input type="checkbox"/>	<input type="checkbox"/>	<input type="checkbox"/>	<input type="checkbox"/>	<input type="checkbox"/>	<input type="checkbox"/>
FLOREIRAS	<input type="checkbox"/>	<input checked="" type="checkbox"/>	<input type="checkbox"/>	<input type="checkbox"/>	<input type="checkbox"/>	<input type="checkbox"/>	<input type="checkbox"/>	<input type="checkbox"/>
OUTROS	<input type="checkbox"/>	<input type="checkbox"/>	<input type="checkbox"/>	<input type="checkbox"/>	<input type="checkbox"/>	<input type="checkbox"/>	<input type="checkbox"/>	<input type="checkbox"/>
EQUIPAMENTO:								
PEÇAS JARDIM INFANTIL	<input type="checkbox"/>	<input checked="" type="checkbox"/>	<input type="checkbox"/>	<input type="checkbox"/>	<input type="checkbox"/>	<input type="checkbox"/>	<input type="checkbox"/>	<input type="checkbox"/>
INSTALAÇÕES SANITÁRIAS	<input type="checkbox"/>	<input checked="" type="checkbox"/>	<input type="checkbox"/>	<input type="checkbox"/>	<input type="checkbox"/>	<input type="checkbox"/>	<input type="checkbox"/>	<input type="checkbox"/>
ESPLANADAS	<input type="checkbox"/>	<input checked="" type="checkbox"/>	<input type="checkbox"/>	<input type="checkbox"/>	<input type="checkbox"/>	<input type="checkbox"/>	<input checked="" type="checkbox"/>	<input type="checkbox"/>
CABINES TELEFÓNICAS	<input type="checkbox"/>	<input checked="" type="checkbox"/>	<input type="checkbox"/>	<input type="checkbox"/>	<input type="checkbox"/>	<input type="checkbox"/>	<input type="checkbox"/>	<input type="checkbox"/>
MARCOS DE CORREIO	<input type="checkbox"/>	<input checked="" type="checkbox"/>	<input type="checkbox"/>	<input type="checkbox"/>	<input type="checkbox"/>	<input type="checkbox"/>	<input type="checkbox"/>	<input type="checkbox"/>
PARAGEM TRANSPORTE PÚBLICO	<input type="checkbox"/>	<input checked="" type="checkbox"/>	<input type="checkbox"/>	<input type="checkbox"/>	<input type="checkbox"/>	<input type="checkbox"/>	<input type="checkbox"/>	<input type="checkbox"/>
FRAÇAS DE TÁXI	<input type="checkbox"/>	<input checked="" type="checkbox"/>	<input type="checkbox"/>	<input type="checkbox"/>	<input type="checkbox"/>	<input type="checkbox"/>	<input type="checkbox"/>	<input type="checkbox"/>
QUIOSQUES	<input type="checkbox"/>	<input checked="" type="checkbox"/>	<input type="checkbox"/>	<input type="checkbox"/>	<input type="checkbox"/>	<input type="checkbox"/>	<input type="checkbox"/>	<input type="checkbox"/>
OUTROS	<input type="checkbox"/>	<input type="checkbox"/>	<input type="checkbox"/>	<input type="checkbox"/>	<input type="checkbox"/>	<input type="checkbox"/>	<input type="checkbox"/>	<input type="checkbox"/>

OBSERVAÇÕES

O tratamento do espaço público é uniforme, não se distinguindo os passeios da faixa de rodagem. A circulação automóvel é condicionada já que se trata de um arruamento sem saída.
 A arborização é pontual e regista-se no largo da capela. Neste local a iluminação de piso está vandalizada e deverá ser repensada.

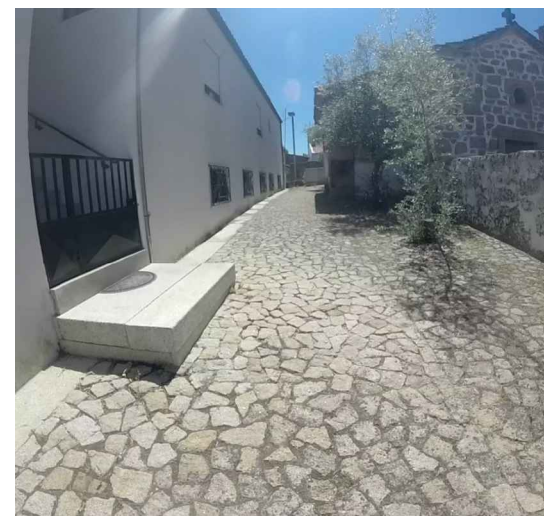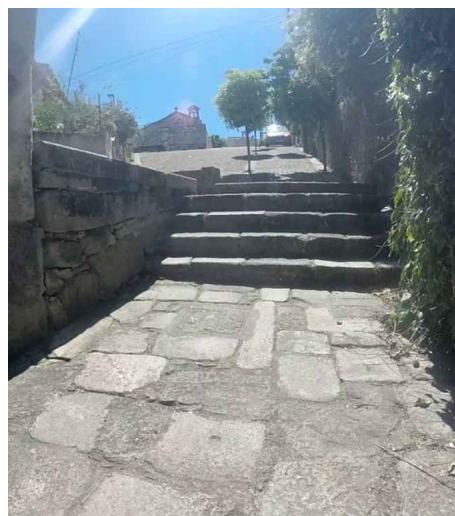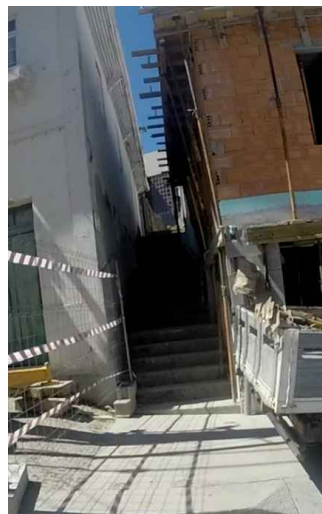

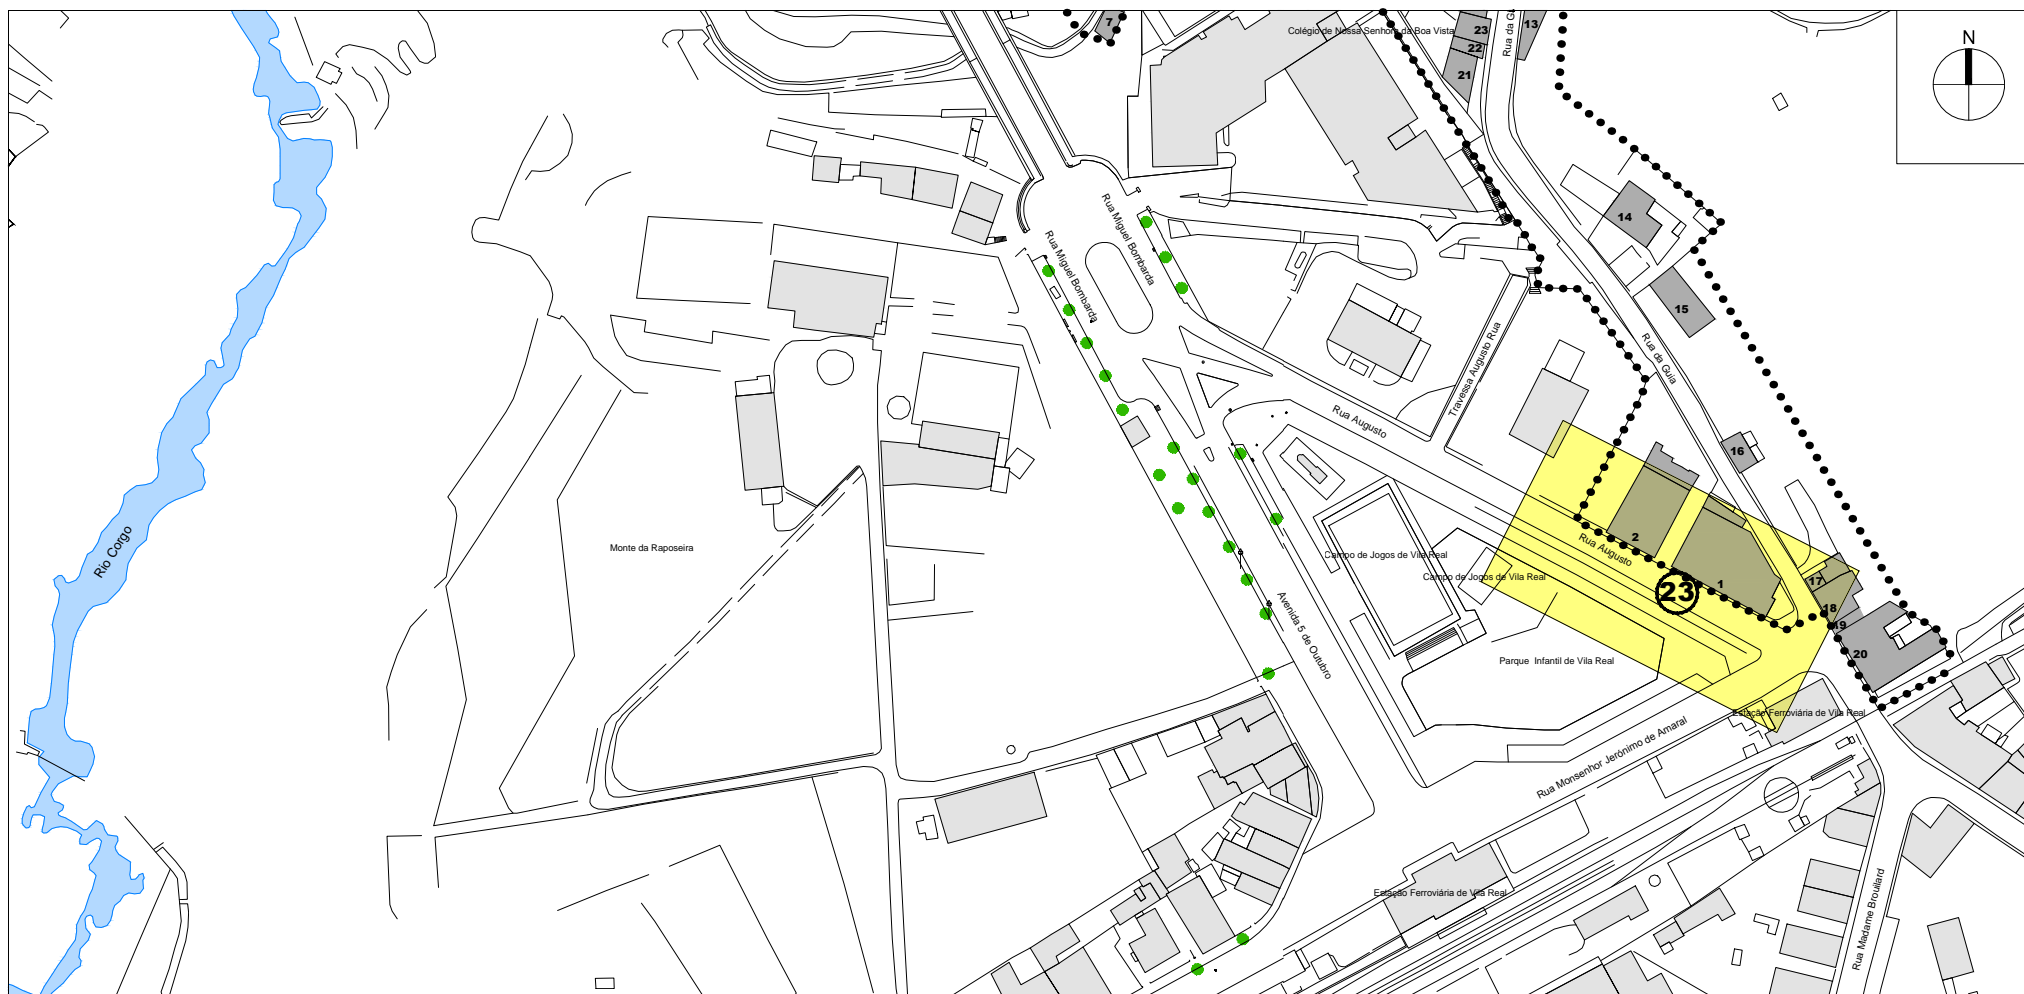

OPERAÇÃO DE REABILITAÇÃO URBANA (ORU) DO CENTRO HISTÓRICO DE VILA REAL



Gestão Integrada de Projectos e Planeamento, Lda
Estrada Exterior do Circunvalação, 3846-11, Solo 5
Areeiro - 4435-183 Rio Tinto

Escala: 1/2000
0 10 20 40m
Data: MAIO 2015

ESPAÇO PÚBLICO

FICHA nº 23 - RUA AUGUSTO

CARACTERIZAÇÃO MORFO-TIPOLOGICA

VALOR ARQUITECTÓNICO: DE QUALIDADE INCARACTERÍSTICO

VALOR DA ENVOLVENTE CONSTRUÍDA: DE QUALIDADE SEM INTERESSE

RELAÇÃO COM A ENVOLVENTE CONSTRUÍDA DOMINANTE: BOA RAZOÁVEL MÁ

VIVÊNCIA: DE PASSAGEM FERMAMENTE ESTADA

ACESSIBILIDADE A PESSOAS COM MOBILIDADE CONDICIONADA:
ACESSÍVEL PARCIALMENTE ACESSÍVEL NÃO ACESSÍVEL

SEGURANÇA: SEGURO INSEGURO

OCUPAÇÃO DO SOLO: SIM NÃO **ESTADO DE CONSERVAÇÃO:** BOM RAZOÁVEL MAU

PAVIMENTOS

ÁREAS A JARDINADAS

EQUIPAMENTOS

LIMPEZA / HIGIENE: BOM RAZOÁVEL MAU

INSOLAÇÃO: BOA MÁ RAZOÁVEL

VENTOS: INCÓMODO NÃO INCÓMODO

INFRAESTRUTURAS: ENTERRADAS AÉREAS A ENTERRAR


PAVIMENTO:
PAISAGEM: FALSA DE RODAGEM: FRAÇAS / LARGOS:
MATERIAL: Lajetas de granito MATERIAL: Betuminoso MATERIAL:
COR: Cinza COR: Preto COR:

VEGETAÇÃO: ARBÓREA ARBUSTIVA HERBÁCEA / PASTERA

OUTROS ELEMENTOS

	SIM	NÃO	ADEQUADO	DISSONANTE	INSUF/NECES	BOM	RAZOÁVEL	MAU
TRÂNSITO AUTOMÓVEL	<input checked="" type="checkbox"/>	<input type="checkbox"/>	<input type="checkbox"/>	<input type="checkbox"/>	<input type="checkbox"/>	<input type="checkbox"/>	<input type="checkbox"/>	<input type="checkbox"/>
TRÂNSITO AUTOMÓVEL CONDICIONADO	<input type="checkbox"/>	<input type="checkbox"/>	<input checked="" type="checkbox"/>	<input type="checkbox"/>	<input type="checkbox"/>	<input type="checkbox"/>	<input type="checkbox"/>	<input type="checkbox"/>
ESTACIONAMENTO PÚBLICO	<input type="checkbox"/>	<input checked="" type="checkbox"/>	<input type="checkbox"/>	<input type="checkbox"/>	<input type="checkbox"/>	<input type="checkbox"/>	<input type="checkbox"/>	<input type="checkbox"/>
VEGETAÇÃO	<input type="checkbox"/>	<input checked="" type="checkbox"/>	<input type="checkbox"/>	<input type="checkbox"/>	<input type="checkbox"/>	<input type="checkbox"/>	<input type="checkbox"/>	<input type="checkbox"/>
MOBILIÁRIO URBANO:								
ILUMINAÇÃO PÚBLICA	<input checked="" type="checkbox"/>	<input type="checkbox"/>	<input checked="" type="checkbox"/>	<input type="checkbox"/>	<input type="checkbox"/>	<input type="checkbox"/>	<input type="checkbox"/>	<input type="checkbox"/>
BANCOS	<input type="checkbox"/>	<input checked="" type="checkbox"/>	<input type="checkbox"/>	<input type="checkbox"/>	<input type="checkbox"/>	<input type="checkbox"/>	<input type="checkbox"/>	<input type="checkbox"/>
CHAFARIZ/BEBEDOURO	<input type="checkbox"/>	<input checked="" type="checkbox"/>	<input type="checkbox"/>	<input type="checkbox"/>	<input type="checkbox"/>	<input type="checkbox"/>	<input type="checkbox"/>	<input type="checkbox"/>
ECOPONTOS/SRU/PAPELERS	<input type="checkbox"/>	<input checked="" type="checkbox"/>	<input type="checkbox"/>	<input type="checkbox"/>	<input type="checkbox"/>	<input type="checkbox"/>	<input type="checkbox"/>	<input type="checkbox"/>
PLACAS TOPONÍMICAS/INFO	<input checked="" type="checkbox"/>	<input type="checkbox"/>	<input type="checkbox"/>	<input type="checkbox"/>	<input type="checkbox"/>	<input type="checkbox"/>	<input type="checkbox"/>	<input type="checkbox"/>
SINALIZAÇÃO	<input checked="" type="checkbox"/>	<input type="checkbox"/>	<input type="checkbox"/>	<input type="checkbox"/>	<input type="checkbox"/>	<input type="checkbox"/>	<input type="checkbox"/>	<input type="checkbox"/>
PUBLICIDADE	<input checked="" type="checkbox"/>	<input type="checkbox"/>	<input checked="" type="checkbox"/>	<input type="checkbox"/>	<input type="checkbox"/>	<input type="checkbox"/>	<input type="checkbox"/>	<input type="checkbox"/>
PASSADEIRAS	<input checked="" type="checkbox"/>	<input type="checkbox"/>	<input checked="" type="checkbox"/>	<input type="checkbox"/>	<input type="checkbox"/>	<input type="checkbox"/>	<input type="checkbox"/>	<input checked="" type="checkbox"/>
GUARDA-SÓIS	<input checked="" type="checkbox"/>	<input type="checkbox"/>	<input checked="" type="checkbox"/>	<input type="checkbox"/>	<input type="checkbox"/>	<input type="checkbox"/>	<input checked="" type="checkbox"/>	<input type="checkbox"/>
FLOREIRAS	<input type="checkbox"/>	<input checked="" type="checkbox"/>	<input type="checkbox"/>	<input type="checkbox"/>	<input type="checkbox"/>	<input type="checkbox"/>	<input type="checkbox"/>	<input type="checkbox"/>
OUTROS	<input type="checkbox"/>	<input type="checkbox"/>	<input type="checkbox"/>	<input type="checkbox"/>	<input type="checkbox"/>	<input type="checkbox"/>	<input type="checkbox"/>	<input type="checkbox"/>
EQUIPAMENTO:								
PEÇAS JARDIM INFANTIL	<input type="checkbox"/>	<input checked="" type="checkbox"/>	<input type="checkbox"/>	<input type="checkbox"/>	<input type="checkbox"/>	<input type="checkbox"/>	<input type="checkbox"/>	<input type="checkbox"/>
INSTALAÇÕES SANITÁRIAS	<input type="checkbox"/>	<input checked="" type="checkbox"/>	<input type="checkbox"/>	<input type="checkbox"/>	<input type="checkbox"/>	<input type="checkbox"/>	<input type="checkbox"/>	<input type="checkbox"/>
ESPLANADAS	<input checked="" type="checkbox"/>	<input type="checkbox"/>	<input checked="" type="checkbox"/>	<input type="checkbox"/>	<input type="checkbox"/>	<input type="checkbox"/>	<input checked="" type="checkbox"/>	<input type="checkbox"/>
CABINES TELEFÓNICAS	<input type="checkbox"/>	<input checked="" type="checkbox"/>	<input type="checkbox"/>	<input type="checkbox"/>	<input type="checkbox"/>	<input type="checkbox"/>	<input type="checkbox"/>	<input type="checkbox"/>
MARCOS DE CORREIO	<input type="checkbox"/>	<input checked="" type="checkbox"/>	<input type="checkbox"/>	<input type="checkbox"/>	<input type="checkbox"/>	<input type="checkbox"/>	<input type="checkbox"/>	<input type="checkbox"/>
PARAGEM TRANSPORTE PÚBLICO	<input type="checkbox"/>	<input checked="" type="checkbox"/>	<input type="checkbox"/>	<input type="checkbox"/>	<input type="checkbox"/>	<input type="checkbox"/>	<input type="checkbox"/>	<input type="checkbox"/>
FRAÇAS DE TÁXI	<input type="checkbox"/>	<input checked="" type="checkbox"/>	<input type="checkbox"/>	<input type="checkbox"/>	<input type="checkbox"/>	<input type="checkbox"/>	<input type="checkbox"/>	<input type="checkbox"/>
QUIOSQUES	<input type="checkbox"/>	<input checked="" type="checkbox"/>	<input type="checkbox"/>	<input type="checkbox"/>	<input type="checkbox"/>	<input type="checkbox"/>	<input type="checkbox"/>	<input type="checkbox"/>
OUTROS	<input type="checkbox"/>	<input type="checkbox"/>	<input type="checkbox"/>	<input type="checkbox"/>	<input type="checkbox"/>	<input type="checkbox"/>	<input type="checkbox"/>	<input type="checkbox"/>

OBSERVAÇÕES

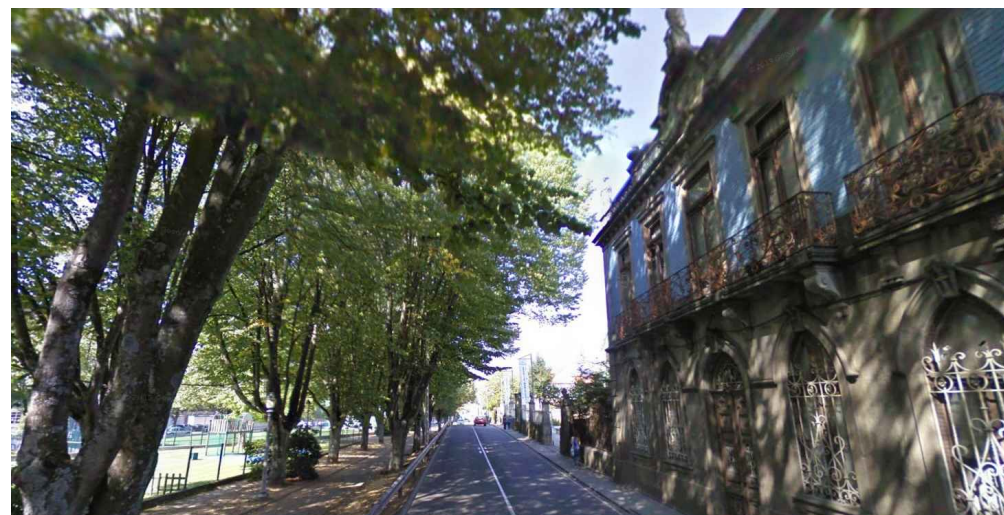



OPERAÇÃO DE REABILITAÇÃO URBANA (ORU) DO CENTRO HISTÓRICO DE VILA REAL



CÂMARA MUNICIPAL DE VILA REAL

Gestão Integrada de Projectos e Planeamento, Lda
 Entro Exterior do Circunvelo, 3846-1º, 500 5
 Areeos - 4435-183 Rio Tinto

Escala: 1/2000

0 10 20 40m

Data: MAIO 2015

ESPAÇO PÚBLICO

FICHA nº 24 - AVENIDA CARVALHO ARAÚJO

CARACTERIZAÇÃO MORFO-TIPOLOGICA

VALOR ARQUITECTÓNICO: DE QUALIDADE INCARACTERÍSTICO

VALOR DA ENVOLVENTE CONSTRUÍDA: DE QUALIDADE SEM INTERESSE

RELAÇÃO COM A ENVOLVENTE CONSTRUÍDA DOMINANTE: BOA RAZOÁVEL MÁ

VIVÊNCIA: DE PASSAGEM PERMANENTE/ESTADIA

ACESSIBILIDADE A PESSOAS COM MOBILIDADE CONDICIONADA: ACESSÍVEL PARCIALMENTE ACESSÍVEL NÃO ACESSÍVEL

SEGURANÇA: SEGURO INSEGURO

OCUPAÇÃO DO SOLO: SIM NÃO ESTADO DE CONSERVAÇÃO: BOM RAZOÁVEL MAU

PAVIMENTOS

ÁREAS A JARDINADAS

EQUIPAMENTOS

LIMPEZA / HIGIENE: BOM RAZOÁVEL MAU

INSOLAÇÃO: BOA MÁ RAZOÁVEL

VENTOS: INCÓMODO NÃO INCÓMODO

INFRAESTRUTURAS: ENTERRADAS AÉREAS A ENTERRAR

PAVIMENTO:

PASSEIO: FAÇA DE RODAGEM FRAÇAS / LARGOS:

MATERIAL: Cubo granito MATERIAL: Paralelo granito, cubo calcário MATERIAL: Calçada Portuguesa, cubo granito

COR: cinza COR: Cinza e branco COR: Branco, preto, cinza e verde

VEGETAÇÃO: ARBÓREA ARBUSTIVA HERBÁCEA / RASTERA


OUTROS ELEMENTOS

	SIM	NÃO	ADEQUADO	DISSONANTE	INSUFICIENTES	BOM	RAZOÁVEL	MAU
TRÁNSITO AUTOMÓVEL	<input checked="" type="checkbox"/>	<input type="checkbox"/>	<input type="checkbox"/>	<input type="checkbox"/>	<input type="checkbox"/>	<input type="checkbox"/>	<input type="checkbox"/>	<input type="checkbox"/>
TRÁNSITO AUTOMÓVEL CONDICIONADO	<input type="checkbox"/>	<input type="checkbox"/>	<input type="checkbox"/>	<input type="checkbox"/>	<input type="checkbox"/>	<input type="checkbox"/>	<input type="checkbox"/>	<input type="checkbox"/>
ESTACIONAMENTO PÚBLICO	<input checked="" type="checkbox"/>	<input type="checkbox"/>	<input type="checkbox"/>	<input type="checkbox"/>	<input checked="" type="checkbox"/>	<input type="checkbox"/>	<input type="checkbox"/>	<input type="checkbox"/>
VEGETAÇÃO	<input checked="" type="checkbox"/>	<input type="checkbox"/>	<input checked="" type="checkbox"/>	<input type="checkbox"/>	<input type="checkbox"/>	<input checked="" type="checkbox"/>	<input type="checkbox"/>	<input type="checkbox"/>
MOBILIÁRIO URBANO:								
ILUMINAÇÃO PÚBLICA	<input checked="" type="checkbox"/>	<input type="checkbox"/>	<input checked="" type="checkbox"/>	<input type="checkbox"/>	<input type="checkbox"/>	<input type="checkbox"/>	<input checked="" type="checkbox"/>	<input type="checkbox"/>
BANCOS	<input checked="" type="checkbox"/>	<input type="checkbox"/>	<input checked="" type="checkbox"/>	<input type="checkbox"/>	<input type="checkbox"/>	<input type="checkbox"/>	<input checked="" type="checkbox"/>	<input type="checkbox"/>
CHAFARIZ/BEBEDOURO	<input checked="" type="checkbox"/>	<input type="checkbox"/>	<input type="checkbox"/>	<input type="checkbox"/>	<input checked="" type="checkbox"/>	<input type="checkbox"/>	<input checked="" type="checkbox"/>	<input type="checkbox"/>
ECOPONTOS/SRU/PAPELERS	<input checked="" type="checkbox"/>	<input type="checkbox"/>	<input checked="" type="checkbox"/>	<input type="checkbox"/>	<input type="checkbox"/>	<input type="checkbox"/>	<input checked="" type="checkbox"/>	<input type="checkbox"/>
PLACAS TOPONÍMICAS/INFO	<input checked="" type="checkbox"/>	<input type="checkbox"/>	<input type="checkbox"/>	<input type="checkbox"/>	<input checked="" type="checkbox"/>	<input type="checkbox"/>	<input checked="" type="checkbox"/>	<input type="checkbox"/>
SINALIZAÇÃO	<input checked="" type="checkbox"/>	<input type="checkbox"/>	<input type="checkbox"/>	<input type="checkbox"/>	<input type="checkbox"/>	<input type="checkbox"/>	<input type="checkbox"/>	<input type="checkbox"/>
PUBLICIDADE	<input checked="" type="checkbox"/>	<input type="checkbox"/>	<input checked="" type="checkbox"/>	<input checked="" type="checkbox"/>	<input type="checkbox"/>	<input checked="" type="checkbox"/>	<input type="checkbox"/>	<input checked="" type="checkbox"/>
PASSADERAS	<input checked="" type="checkbox"/>	<input type="checkbox"/>	<input checked="" type="checkbox"/>	<input type="checkbox"/>	<input type="checkbox"/>	<input type="checkbox"/>	<input type="checkbox"/>	<input checked="" type="checkbox"/>
GUARDA-SÓIS	<input checked="" type="checkbox"/>	<input type="checkbox"/>	<input type="checkbox"/>	<input checked="" type="checkbox"/>	<input type="checkbox"/>	<input type="checkbox"/>	<input type="checkbox"/>	<input checked="" type="checkbox"/>
FLOREIRAS	<input checked="" type="checkbox"/>	<input type="checkbox"/>	<input checked="" type="checkbox"/>	<input type="checkbox"/>	<input type="checkbox"/>	<input checked="" type="checkbox"/>	<input type="checkbox"/>	<input type="checkbox"/>
OUTROS	<input type="checkbox"/>	<input type="checkbox"/>	<input type="checkbox"/>	<input type="checkbox"/>	<input type="checkbox"/>	<input type="checkbox"/>	<input type="checkbox"/>	<input type="checkbox"/>
EQUIPAMENTO:								
PEÇAS JARDIM INFANTIL	<input type="checkbox"/>	<input checked="" type="checkbox"/>	<input type="checkbox"/>	<input type="checkbox"/>	<input type="checkbox"/>	<input type="checkbox"/>	<input type="checkbox"/>	<input type="checkbox"/>
INSTALAÇÕES SANITÁRIAS	<input type="checkbox"/>	<input checked="" type="checkbox"/>	<input type="checkbox"/>	<input type="checkbox"/>	<input type="checkbox"/>	<input type="checkbox"/>	<input type="checkbox"/>	<input type="checkbox"/>
ESPLANADAS	<input checked="" type="checkbox"/>	<input type="checkbox"/>	<input checked="" type="checkbox"/>	<input type="checkbox"/>	<input type="checkbox"/>	<input type="checkbox"/>	<input type="checkbox"/>	<input type="checkbox"/>
CABINES TELEFÓNICAS	<input checked="" type="checkbox"/>	<input type="checkbox"/>	<input type="checkbox"/>	<input type="checkbox"/>	<input type="checkbox"/>	<input type="checkbox"/>	<input type="checkbox"/>	<input checked="" type="checkbox"/>
MARCOS DE CORREIO	<input type="checkbox"/>	<input checked="" type="checkbox"/>	<input type="checkbox"/>	<input type="checkbox"/>	<input type="checkbox"/>	<input type="checkbox"/>	<input type="checkbox"/>	<input type="checkbox"/>
PARAGEM TRANSPORTE PÚBLICO	<input checked="" type="checkbox"/>	<input type="checkbox"/>	<input checked="" type="checkbox"/>	<input type="checkbox"/>	<input type="checkbox"/>	<input type="checkbox"/>	<input checked="" type="checkbox"/>	<input type="checkbox"/>
FRAÇAS DE TÁX	<input checked="" type="checkbox"/>	<input type="checkbox"/>	<input checked="" type="checkbox"/>	<input type="checkbox"/>	<input type="checkbox"/>	<input type="checkbox"/>	<input checked="" type="checkbox"/>	<input type="checkbox"/>
QUIOSQUES	<input checked="" type="checkbox"/>	<input type="checkbox"/>	<input checked="" type="checkbox"/>	<input type="checkbox"/>	<input type="checkbox"/>	<input type="checkbox"/>	<input checked="" type="checkbox"/>	<input type="checkbox"/>
OUTROS	<input type="checkbox"/>	<input type="checkbox"/>	<input type="checkbox"/>	<input type="checkbox"/>	<input type="checkbox"/>	<input type="checkbox"/>	<input type="checkbox"/>	<input type="checkbox"/>

OBSERVAÇÕES

O quiosque é n/r/c do edificado.
 As passeadeiras apesar de estarem nos locais adequados, são muito escorregadias, tornando-se desadequadas à função.



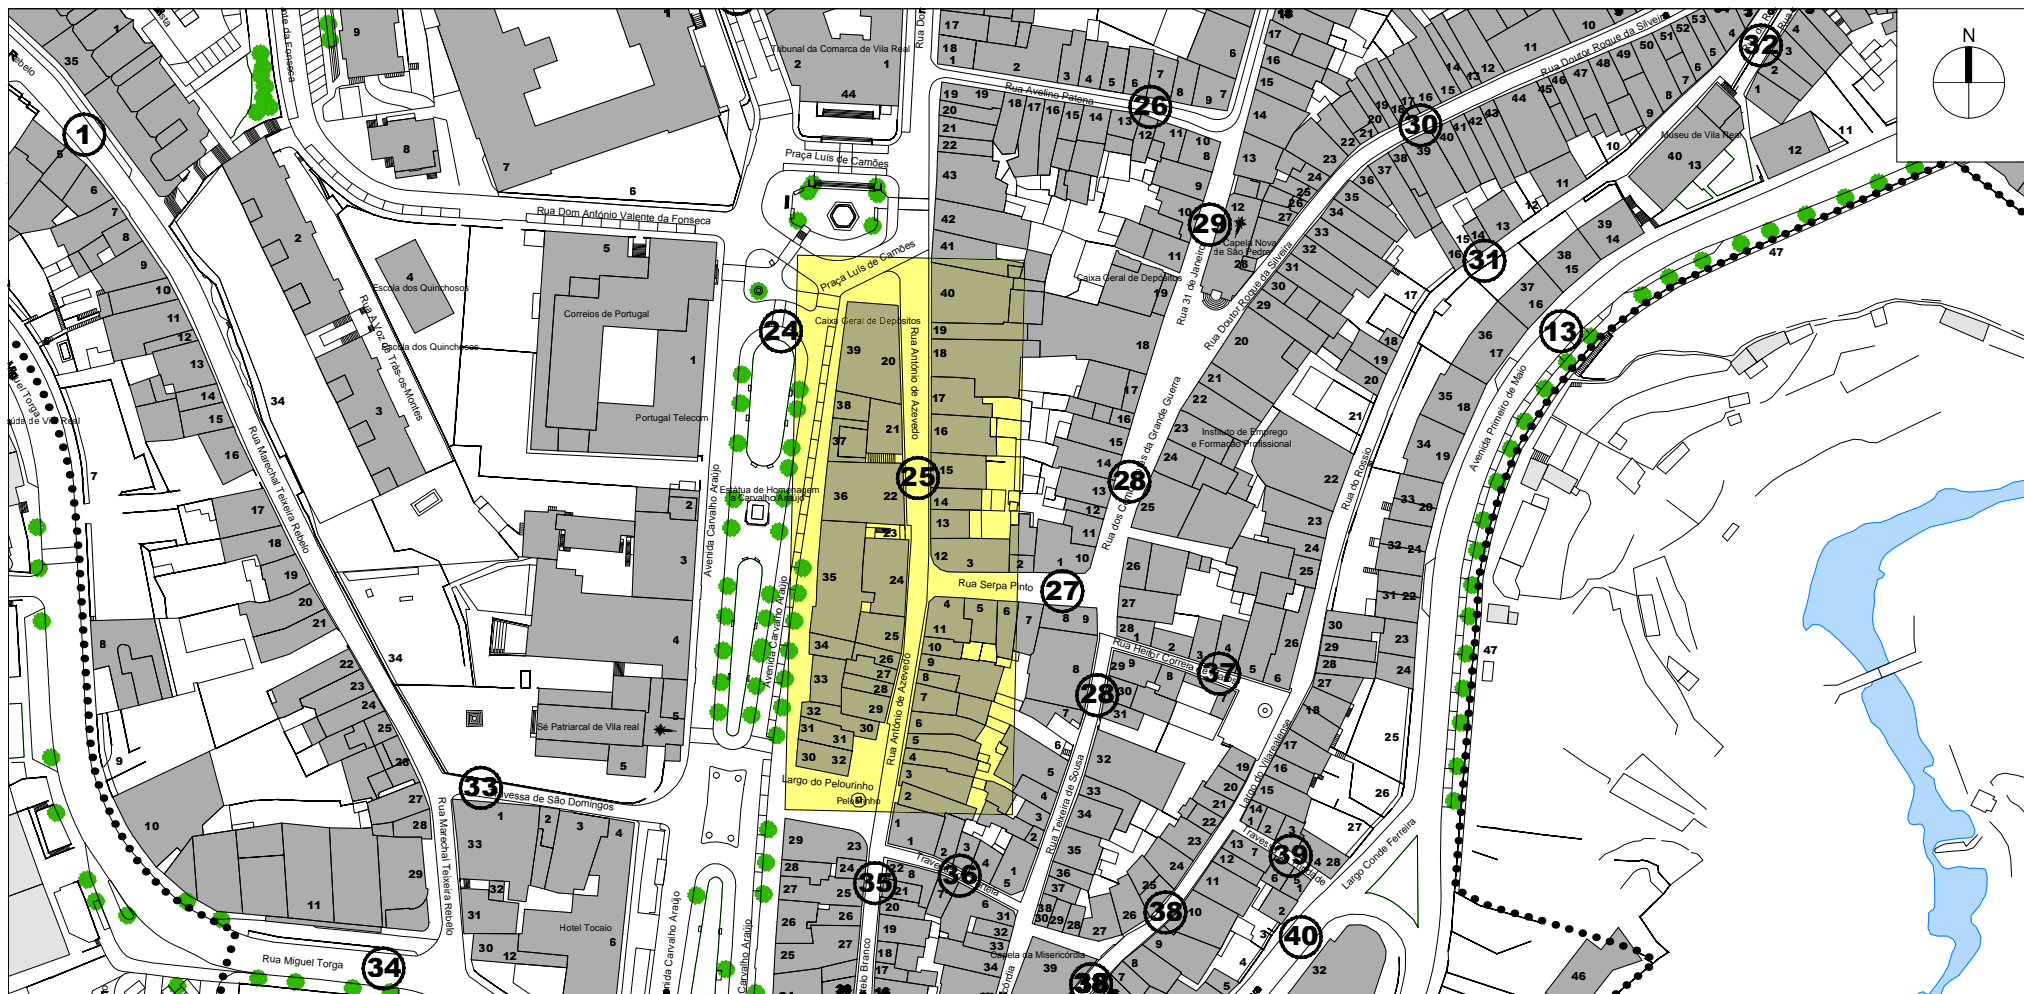

OPERAÇÃO DE REABILITAÇÃO URBANA (ORU) DO CENTRO HISTÓRICO DE VILA REAL

ESPAÇO PÚBLICO | FICHA nº 25 - RUA ANTÓNIO DE AZEVEDO

CARACTERIZAÇÃO MORFO-TIPOLOGICA

VALOR ARQUITECTÓNICO: DE QUALIDADE INCARACTERÍSTICO

VALOR DA ENVOLVENTE CONSTRUÍDA: DE QUALIDADE SEM INTERESSE

RELAÇÃO COM A ENVOLVENTE CONSTRUÍDA DOMINANTE: BOA RAZOÁVEL MÁ

VIVÊNCIA: DE PASSAGEM PERMANENTE ESTADA

ACES SIBILIDADE A PESSOAS COM MOBILIDADE CONDICIONADA: ACESSÍVEL PARCIALMENTE ACESSÍVEL NÃO ACESSÍVEL

SEGURANÇA: SEGURO INSEGURO

OCUPAÇÃO DO SOLO: SIM NÃO ESTADO DE CONSERVAÇÃO: BOM RAZOÁVEL MAU

PAVIMENTOS:

ÁREAS A JARDINADAS:

EQUIPAMENTOS:

LIMPEZA / HIGIENE: BOM RAZOÁVEL MAU

INSOLAÇÃO: BOA MÁ RAZOÁVEL

VENTOS: INCÓMODO NÃO INCÓMODO

INFRAE-STRUTURAS: ENTERRADAS AÉRIAS A ENTERRAR

PAVIMENTO: FAZSEIO: FAZSEIO: FRAÇAS / LARGOS:

MATERIAL: CUBO 5x5 MATERIAL: CUBO 5x5 MATERIAL: CALÇADA CALCÁRIO / BASALTO

COR: Cinza COR: Cinza COR: Branco, azul

VEGETAÇÃO: ARBÓREA ARBUSTIVA HERBÁCEA / RASTERA


OUTROS ELEMENTOS

	SIM	NÃO	ADEQUADO	DISSONANTE	INSUFICIENTES	BOM	RAZOÁVEL	MAU
TRÁNSITO AUTOMÓVEL	<input checked="" type="checkbox"/>	<input type="checkbox"/>	<input type="checkbox"/>	<input type="checkbox"/>	<input type="checkbox"/>	<input type="checkbox"/>	<input type="checkbox"/>	<input type="checkbox"/>
TRÁNSITO AUTOMÓVEL CONDICIONADO	<input type="checkbox"/>	<input type="checkbox"/>	<input type="checkbox"/>	<input type="checkbox"/>	<input type="checkbox"/>	<input type="checkbox"/>	<input type="checkbox"/>	<input type="checkbox"/>
ESTACIONAMENTO PÚBLICO	<input checked="" type="checkbox"/>	<input type="checkbox"/>	<input type="checkbox"/>	<input checked="" type="checkbox"/>	<input type="checkbox"/>	<input type="checkbox"/>	<input type="checkbox"/>	<input type="checkbox"/>
VEGETAÇÃO	<input type="checkbox"/>	<input checked="" type="checkbox"/>	<input type="checkbox"/>	<input type="checkbox"/>	<input type="checkbox"/>	<input type="checkbox"/>	<input type="checkbox"/>	<input type="checkbox"/>
MOBILIÁRIO URBANO:								
ILUMINAÇÃO PÚBLICA	<input checked="" type="checkbox"/>	<input type="checkbox"/>	<input checked="" type="checkbox"/>	<input type="checkbox"/>	<input type="checkbox"/>	<input checked="" type="checkbox"/>	<input type="checkbox"/>	<input type="checkbox"/>
BANCOS	<input type="checkbox"/>	<input checked="" type="checkbox"/>	<input type="checkbox"/>	<input type="checkbox"/>	<input type="checkbox"/>	<input type="checkbox"/>	<input type="checkbox"/>	<input type="checkbox"/>
CHAFARIZ/BEBEDOURO	<input type="checkbox"/>	<input checked="" type="checkbox"/>	<input type="checkbox"/>	<input type="checkbox"/>	<input type="checkbox"/>	<input type="checkbox"/>	<input type="checkbox"/>	<input type="checkbox"/>
ECOPONTO/SRU/PAPELEIRAS	<input checked="" type="checkbox"/>	<input type="checkbox"/>	<input type="checkbox"/>	<input type="checkbox"/>	<input type="checkbox"/>	<input type="checkbox"/>	<input type="checkbox"/>	<input type="checkbox"/>
PLACAS TOPONÍMICAS/INFO	<input checked="" type="checkbox"/>	<input type="checkbox"/>	<input type="checkbox"/>	<input type="checkbox"/>	<input checked="" type="checkbox"/>	<input type="checkbox"/>	<input type="checkbox"/>	<input type="checkbox"/>
SINALIZAÇÃO	<input checked="" type="checkbox"/>	<input type="checkbox"/>	<input checked="" type="checkbox"/>	<input type="checkbox"/>	<input type="checkbox"/>	<input type="checkbox"/>	<input type="checkbox"/>	<input type="checkbox"/>
PUBLICIDADE	<input type="checkbox"/>	<input checked="" type="checkbox"/>	<input type="checkbox"/>	<input type="checkbox"/>	<input type="checkbox"/>	<input type="checkbox"/>	<input type="checkbox"/>	<input type="checkbox"/>
PASSADERAS	<input type="checkbox"/>	<input checked="" type="checkbox"/>	<input type="checkbox"/>	<input type="checkbox"/>	<input type="checkbox"/>	<input type="checkbox"/>	<input type="checkbox"/>	<input type="checkbox"/>
GUARDA-SÓIS	<input type="checkbox"/>	<input checked="" type="checkbox"/>	<input type="checkbox"/>	<input type="checkbox"/>	<input type="checkbox"/>	<input type="checkbox"/>	<input type="checkbox"/>	<input type="checkbox"/>
FLOREIRAS	<input type="checkbox"/>	<input checked="" type="checkbox"/>	<input type="checkbox"/>	<input type="checkbox"/>	<input type="checkbox"/>	<input type="checkbox"/>	<input type="checkbox"/>	<input type="checkbox"/>
OUTROS	<input type="checkbox"/>	<input type="checkbox"/>	<input type="checkbox"/>	<input type="checkbox"/>	<input type="checkbox"/>	<input type="checkbox"/>	<input type="checkbox"/>	<input type="checkbox"/>
EQUIPAMENTO:								
PEÇAS JARDIM INFANTIL	<input type="checkbox"/>	<input checked="" type="checkbox"/>	<input type="checkbox"/>	<input type="checkbox"/>	<input type="checkbox"/>	<input type="checkbox"/>	<input type="checkbox"/>	<input type="checkbox"/>
INSTALAÇÕES SANITÁRIAS	<input type="checkbox"/>	<input checked="" type="checkbox"/>	<input type="checkbox"/>	<input type="checkbox"/>	<input type="checkbox"/>	<input type="checkbox"/>	<input type="checkbox"/>	<input type="checkbox"/>
ESPLANADAS	<input checked="" type="checkbox"/>	<input type="checkbox"/>	<input checked="" type="checkbox"/>	<input type="checkbox"/>	<input type="checkbox"/>	<input checked="" type="checkbox"/>	<input type="checkbox"/>	<input type="checkbox"/>
CABINES TELEFÓNICAS	<input type="checkbox"/>	<input checked="" type="checkbox"/>	<input type="checkbox"/>	<input type="checkbox"/>	<input type="checkbox"/>	<input type="checkbox"/>	<input type="checkbox"/>	<input type="checkbox"/>
MARCOS DE CORREIO	<input type="checkbox"/>	<input checked="" type="checkbox"/>	<input type="checkbox"/>	<input type="checkbox"/>	<input type="checkbox"/>	<input type="checkbox"/>	<input type="checkbox"/>	<input type="checkbox"/>
PARRAGEM TRANSPORTE PÚBLICO	<input type="checkbox"/>	<input checked="" type="checkbox"/>	<input type="checkbox"/>	<input type="checkbox"/>	<input type="checkbox"/>	<input type="checkbox"/>	<input type="checkbox"/>	<input type="checkbox"/>
FRAÇAS DE TÁXI	<input type="checkbox"/>	<input checked="" type="checkbox"/>	<input type="checkbox"/>	<input type="checkbox"/>	<input type="checkbox"/>	<input type="checkbox"/>	<input type="checkbox"/>	<input type="checkbox"/>
QUIOSQUES	<input type="checkbox"/>	<input type="checkbox"/>	<input type="checkbox"/>	<input type="checkbox"/>	<input type="checkbox"/>	<input type="checkbox"/>	<input type="checkbox"/>	<input type="checkbox"/>
OUTROS	<input type="checkbox"/>	<input type="checkbox"/>	<input type="checkbox"/>	<input type="checkbox"/>	<input type="checkbox"/>	<input type="checkbox"/>	<input type="checkbox"/>	<input type="checkbox"/>

OBSERVAÇÕES

* Não existe diferenciação entre zona de passagem automóvel e zona de passeio. Estacionamento existente não é legal.



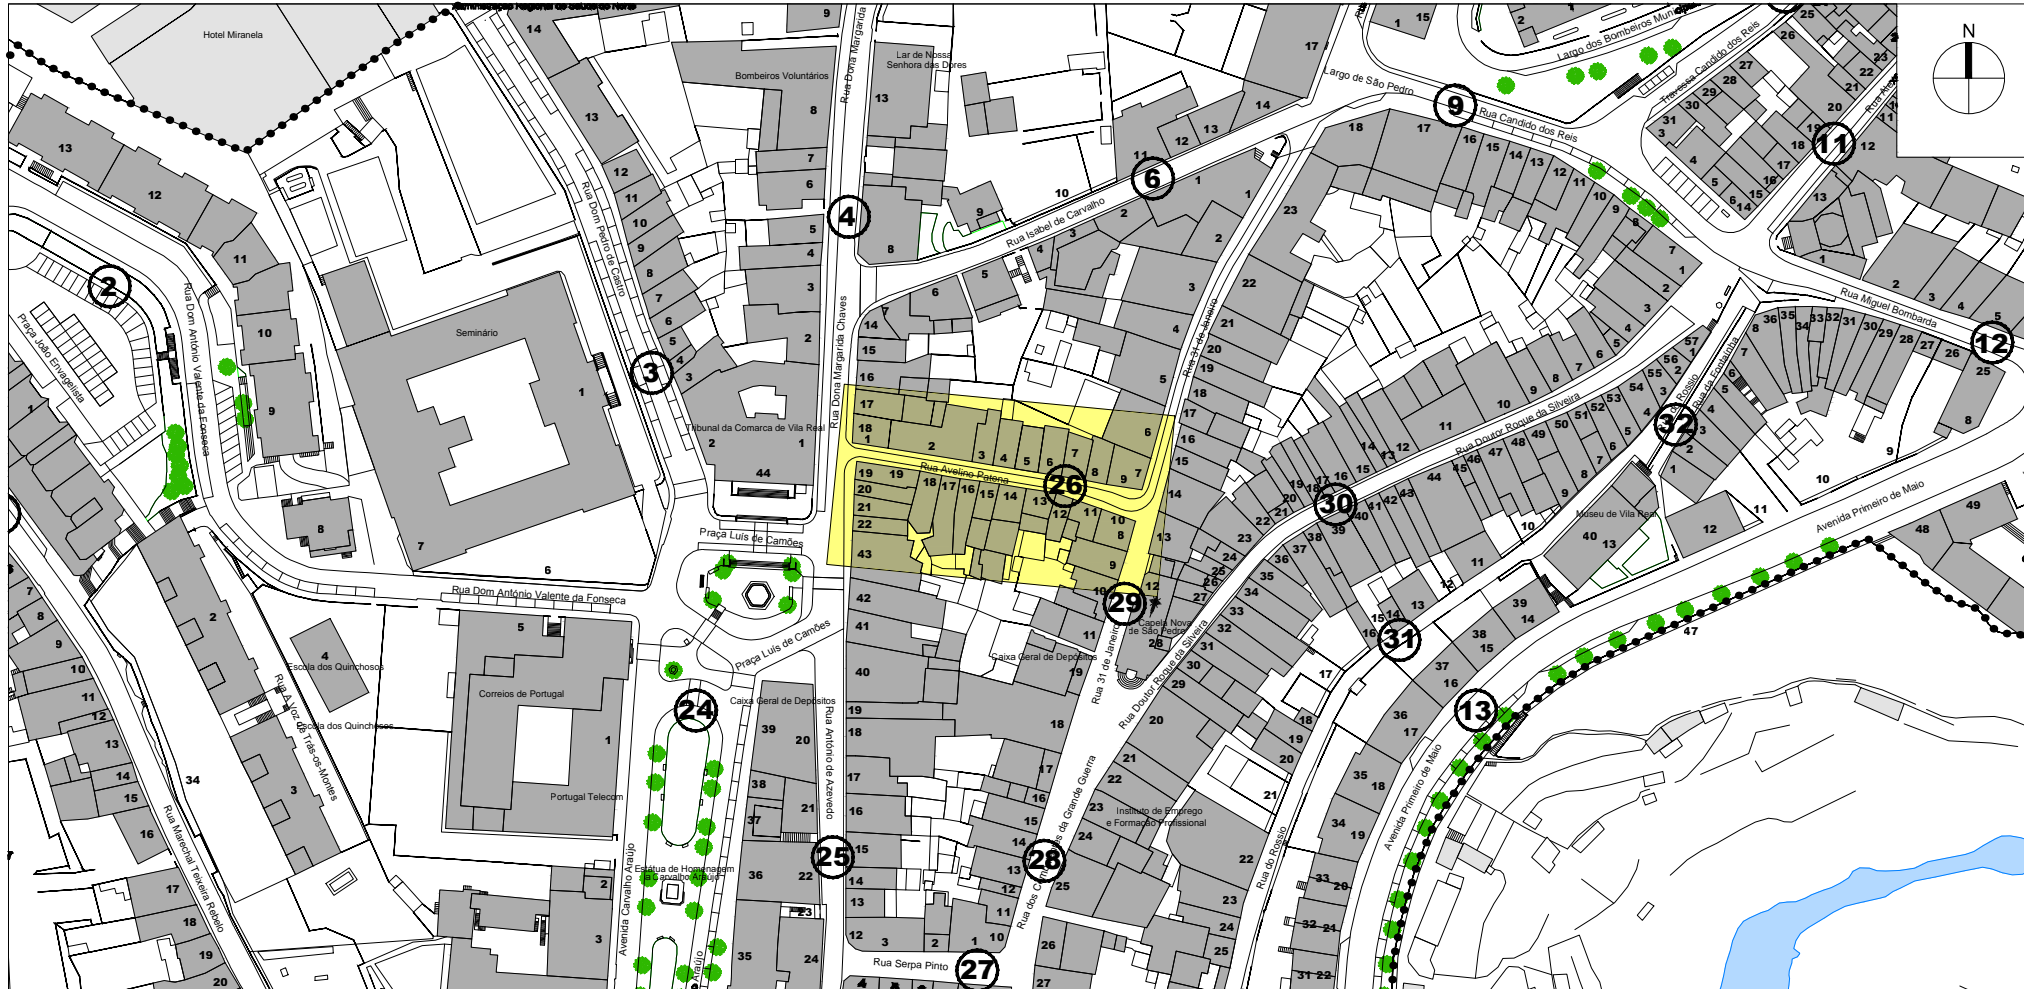

OPERAÇÃO DE REABILITAÇÃO URBANA (ORU) DO CENTRO HISTÓRICO DE VILA REAL

ESPAÇO PÚBLICO | **FICHA nº 26 - RUA AVELINO PATENA**

CARACTERIZAÇÃO MORFO-TIPOLOGICA

VALOR ARQUITECTÓNICO: DE QUALIDADE INCARACTERÍSTICO

VALOR DA ENVOLVENTE CONSTRUÍDA: DE QUALIDADE SEM INTERESSE

RELAÇÃO COM A ENVOLVENTE CONSTRUÍDA DOMINANTE: BOA RAZOÁVEL MÁ

VIVÊNCIA: DE PASSAGEM FERMAMENTE ESTADIA

ACESSIBILIDADE A PESSOAS COM MOBILIDADE CONDICIONADA: ACESSÍVEL PARCIALMENTE ACESSÍVEL NÃO ACESSÍVEL

SEGURANÇA: SEGURO INSEGURO

OCUPAÇÃO DO SOLO: SIM NÃO ESTADO DE CONSERVAÇÃO: BOM RAZOÁVEL MAU

PAVIMENTOS:

ÁREAS A JARDINADAS:

EQUIPAMENTOS:

LIMPEZA / HIGIENE: BOM RAZOÁVEL MAU

INSOLAÇÃO: BOA MÁ RAZOÁVEL

VENTOS: INCÓMODO NÃO INCÓMODO

INFRAESTRUTURAS: ENTERRADAS AÉREAS A ENTERRAR

PAVIMENTO: PASSEIO: FAIXA DE RODAGEM: FRAÇAS / LARGOS:

MATERIAL: Cubo 5x5, lajeado granito | MATERIAL: Paralelo 11x11 e 11x15 | MATERIAL:

COR: Cinza | COR: Cinza + branco | COR:

VEGETAÇÃO: ARBÓREA ARBUSTIVA HERBÁCEA / RASTERA


OUTROS ELEMENTOS

	SIM	NÃO	ADEQUADO	DISSONANTE	INSUFICIENTES	BOM	RAZOÁVEL	MAU
TRÂNSITO AUTOMÓVEL	<input type="checkbox"/>	<input type="checkbox"/>	<input type="checkbox"/>	<input type="checkbox"/>	<input type="checkbox"/>	<input type="checkbox"/>	<input type="checkbox"/>	<input type="checkbox"/>
TRÂNSITO AUTOMÓVEL CONDICIONADO	<input checked="" type="checkbox"/>	<input type="checkbox"/>	<input checked="" type="checkbox"/>	<input type="checkbox"/>	<input type="checkbox"/>	<input type="checkbox"/>	<input type="checkbox"/>	<input type="checkbox"/>
ESTACIONAMENTO PÚBLICO	<input type="checkbox"/>	<input checked="" type="checkbox"/>	<input checked="" type="checkbox"/>	<input type="checkbox"/>	<input type="checkbox"/>	<input type="checkbox"/>	<input type="checkbox"/>	<input type="checkbox"/>
VEGETAÇÃO	<input type="checkbox"/>	<input checked="" type="checkbox"/>	<input checked="" type="checkbox"/>	<input type="checkbox"/>	<input type="checkbox"/>	<input type="checkbox"/>	<input type="checkbox"/>	<input type="checkbox"/>
MOBILIÁRIO URBANO:								
ILUMINAÇÃO PÚBLICA	<input checked="" type="checkbox"/>	<input type="checkbox"/>	<input type="checkbox"/>	<input type="checkbox"/>	<input type="checkbox"/>	<input type="checkbox"/>	<input type="checkbox"/>	<input type="checkbox"/>
BANCOS	<input type="checkbox"/>	<input checked="" type="checkbox"/>	<input checked="" type="checkbox"/>	<input type="checkbox"/>	<input type="checkbox"/>	<input type="checkbox"/>	<input type="checkbox"/>	<input type="checkbox"/>
CHAFARIZ/BEBEDOURO	<input type="checkbox"/>	<input checked="" type="checkbox"/>	<input type="checkbox"/>	<input type="checkbox"/>	<input type="checkbox"/>	<input type="checkbox"/>	<input type="checkbox"/>	<input type="checkbox"/>
ECOPONTOS/SRU/PAPELERAS	<input checked="" type="checkbox"/>	<input type="checkbox"/>	<input checked="" type="checkbox"/>	<input type="checkbox"/>	<input type="checkbox"/>	<input type="checkbox"/>	<input type="checkbox"/>	<input type="checkbox"/>
PLACAS TOPONÍMICAS/INFO	<input checked="" type="checkbox"/>	<input type="checkbox"/>	<input checked="" type="checkbox"/>	<input type="checkbox"/>	<input type="checkbox"/>	<input type="checkbox"/>	<input type="checkbox"/>	<input type="checkbox"/>
SINALIZAÇÃO	<input checked="" type="checkbox"/>	<input type="checkbox"/>	<input checked="" type="checkbox"/>	<input type="checkbox"/>	<input type="checkbox"/>	<input type="checkbox"/>	<input type="checkbox"/>	<input type="checkbox"/>
PUBLICIDADE	<input checked="" type="checkbox"/>	<input type="checkbox"/>	<input checked="" type="checkbox"/>	<input type="checkbox"/>	<input type="checkbox"/>	<input type="checkbox"/>	<input type="checkbox"/>	<input type="checkbox"/>
PASSADERAS	<input checked="" type="checkbox"/>	<input type="checkbox"/>	<input type="checkbox"/>	<input checked="" type="checkbox"/>	<input type="checkbox"/>	<input type="checkbox"/>	<input type="checkbox"/>	<input type="checkbox"/>
GUARDA-SÓIS	<input type="checkbox"/>	<input checked="" type="checkbox"/>	<input type="checkbox"/>	<input type="checkbox"/>	<input type="checkbox"/>	<input type="checkbox"/>	<input type="checkbox"/>	<input type="checkbox"/>
FLOREIRAS	<input type="checkbox"/>	<input checked="" type="checkbox"/>	<input checked="" type="checkbox"/>	<input type="checkbox"/>	<input type="checkbox"/>	<input type="checkbox"/>	<input type="checkbox"/>	<input type="checkbox"/>
OUTROS	<input type="checkbox"/>	<input type="checkbox"/>	<input type="checkbox"/>	<input type="checkbox"/>	<input type="checkbox"/>	<input type="checkbox"/>	<input type="checkbox"/>	<input type="checkbox"/>
EQUIPAMENTO:								
PEÇAS JARDIM INFANTIL	<input type="checkbox"/>	<input type="checkbox"/>	<input type="checkbox"/>	<input type="checkbox"/>	<input type="checkbox"/>	<input type="checkbox"/>	<input type="checkbox"/>	<input type="checkbox"/>
INSTALAÇÕES SANITÁRIAS	<input type="checkbox"/>	<input type="checkbox"/>	<input type="checkbox"/>	<input type="checkbox"/>	<input type="checkbox"/>	<input type="checkbox"/>	<input type="checkbox"/>	<input type="checkbox"/>
ESPLANADAS	<input type="checkbox"/>	<input type="checkbox"/>	<input type="checkbox"/>	<input type="checkbox"/>	<input type="checkbox"/>	<input type="checkbox"/>	<input type="checkbox"/>	<input type="checkbox"/>
CABINES TELEFÓNICAS	<input type="checkbox"/>	<input type="checkbox"/>	<input type="checkbox"/>	<input type="checkbox"/>	<input type="checkbox"/>	<input type="checkbox"/>	<input type="checkbox"/>	<input type="checkbox"/>
MARCOS DE CORREIO	<input type="checkbox"/>	<input type="checkbox"/>	<input type="checkbox"/>	<input type="checkbox"/>	<input type="checkbox"/>	<input type="checkbox"/>	<input type="checkbox"/>	<input type="checkbox"/>
PARAGEM TRANSPORTE PÚBLICO	<input type="checkbox"/>	<input type="checkbox"/>	<input type="checkbox"/>	<input type="checkbox"/>	<input type="checkbox"/>	<input type="checkbox"/>	<input type="checkbox"/>	<input type="checkbox"/>
FRAÇAS DE TÁXI	<input type="checkbox"/>	<input type="checkbox"/>	<input type="checkbox"/>	<input type="checkbox"/>	<input type="checkbox"/>	<input type="checkbox"/>	<input type="checkbox"/>	<input type="checkbox"/>
QUIOSQUES	<input type="checkbox"/>	<input type="checkbox"/>	<input type="checkbox"/>	<input type="checkbox"/>	<input type="checkbox"/>	<input type="checkbox"/>	<input type="checkbox"/>	<input type="checkbox"/>
OUTROS	<input type="checkbox"/>	<input type="checkbox"/>	<input type="checkbox"/>	<input type="checkbox"/>	<input type="checkbox"/>	<input type="checkbox"/>	<input type="checkbox"/>	<input type="checkbox"/>

OBSERVAÇÕES

Passadeira desconfortável e onde já houve muitas quedas
Via de acesso automóvel condicionada



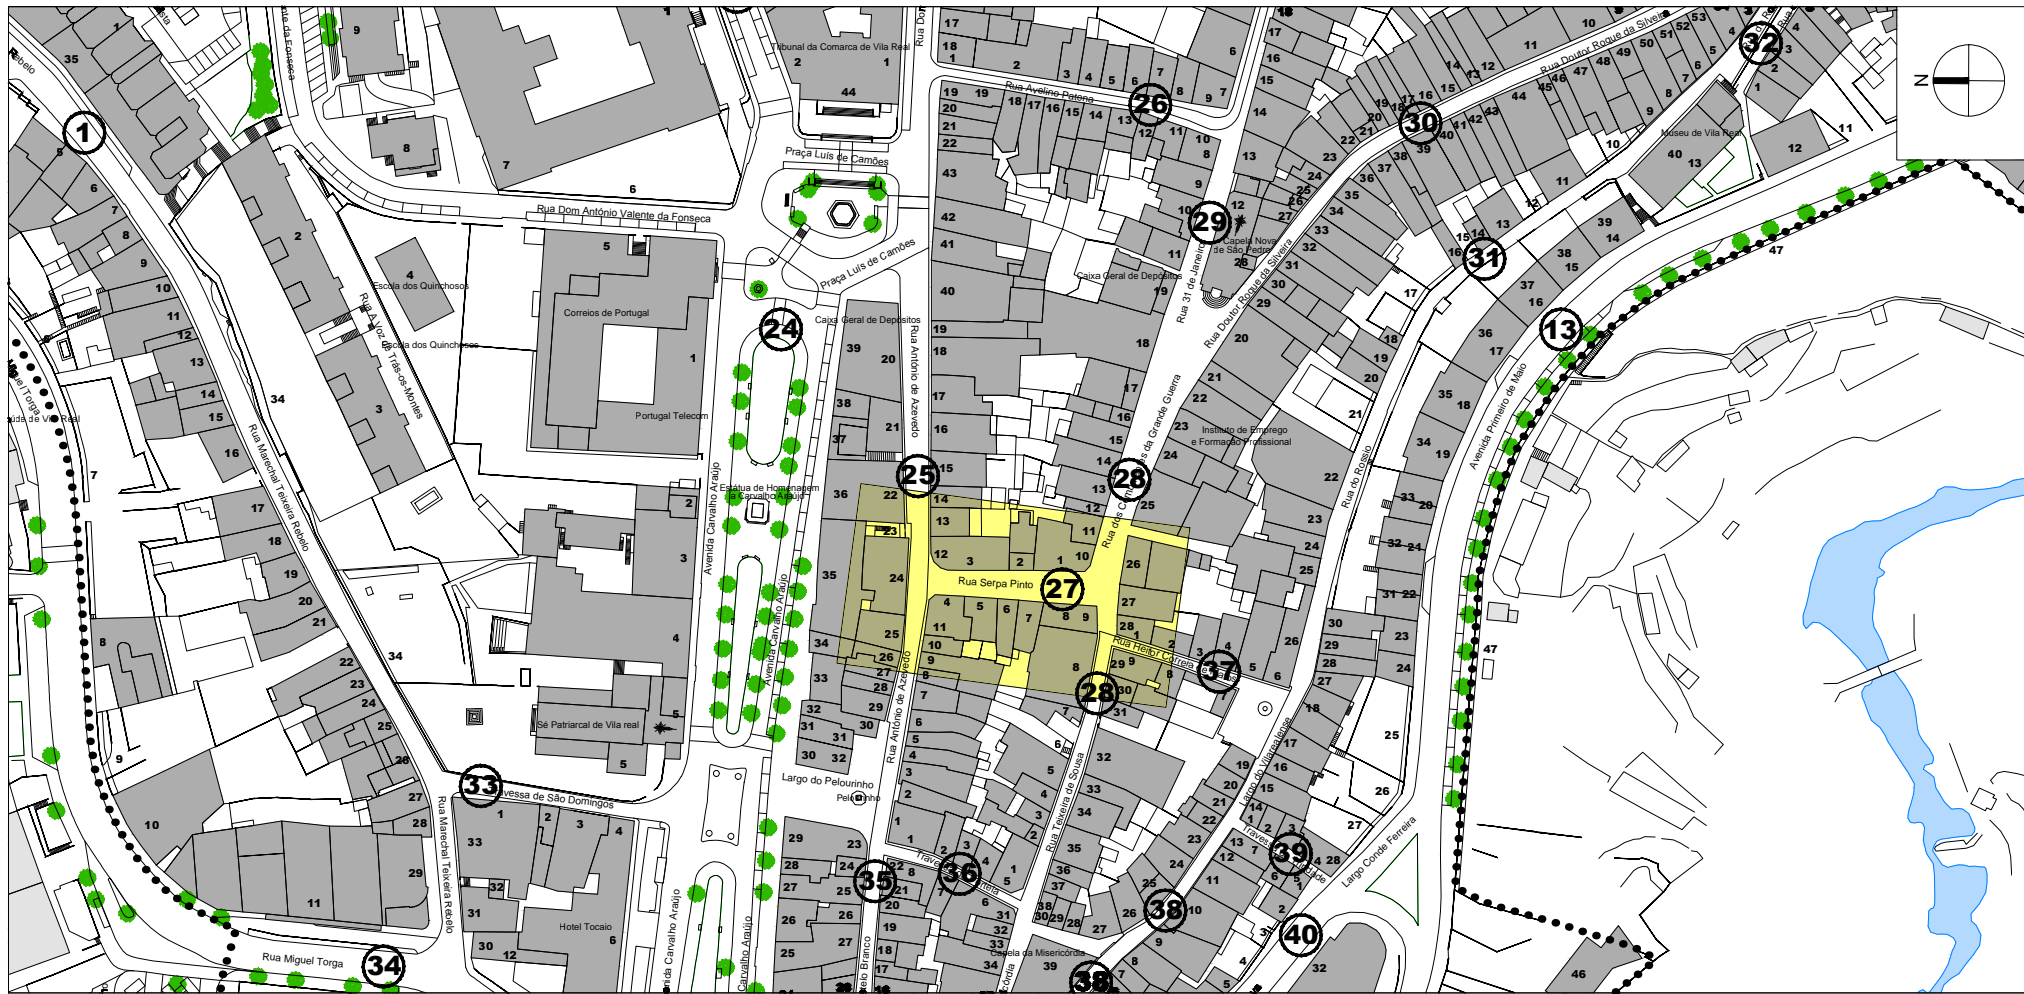

OPERAÇÃO DE REABILITAÇÃO URBANA (ORU) DO CENTRO HISTÓRICO DE VILA REAL

CÂMARA MUNICIPAL DE VILA REAL

Gestão Integrada de Projectos e Planeamento, Lda
Estrada Exterior do Circunvalção, 3846-11, Selo 5
Areeiro - 4435-183 Rio Tinto

Escala: 1/2000
0 10 20 40m
Data: MAIO 2015

ESPAÇO PÚBLICO

FICHA nº 27 - RUA SERPA PINTO

CARACTERIZAÇÃO MORFO-TIPOLOGICA									
VALOR ARQUITECTÓNICO:	DE QUALIDADE	<input checked="" type="checkbox"/>	INCARACTERÍSTICO	<input type="checkbox"/>					
VALOR DA ENVOLVENTE CONSTRUÍDA:	DE QUALIDADE	<input checked="" type="checkbox"/>	SEM INTERESSE	<input type="checkbox"/>					
RELAÇÃO COM A ENVOLVENTE CONSTRUÍDA DOMINANTE:	BOA	<input checked="" type="checkbox"/>	RAZOÁVEL	<input type="checkbox"/>	MÁ	<input type="checkbox"/>			
VIVÊNCIA:	DE PASSAGEM	<input checked="" type="checkbox"/>	PERMANENTE/ESTADIA	<input type="checkbox"/>					
ACESSIBILIDADE A PESSOAS COM MOBILIDADE CONDICIONADA:	ACESSÍVEL	<input checked="" type="checkbox"/>	PARCIALMENTE ACESSÍVEL	<input type="checkbox"/>	NÃO ACESSÍVEL	<input type="checkbox"/>			
SEGURANÇA:	SEGURO	<input checked="" type="checkbox"/>	INSEGURO	<input type="checkbox"/>					
OCUPAÇÃO DO SOLO:	SIM	<input checked="" type="checkbox"/>	NÃO	<input type="checkbox"/>	ESTADO DE CONSERVAÇÃO:		BOM	RAZOÁVEL	MAU
PAVIMENTOS		<input checked="" type="checkbox"/>		<input type="checkbox"/>			<input checked="" type="checkbox"/>	<input type="checkbox"/>	<input type="checkbox"/>
ÁREAS AJARDINADAS		<input type="checkbox"/>		<input checked="" type="checkbox"/>			<input type="checkbox"/>	<input type="checkbox"/>	<input type="checkbox"/>
EQUIPAMENTOS		<input type="checkbox"/>		<input checked="" type="checkbox"/>			<input type="checkbox"/>	<input type="checkbox"/>	<input type="checkbox"/>
LIMPEZA / HIGIENE:	BOM	<input checked="" type="checkbox"/>	RAZOÁVEL	<input type="checkbox"/>	MAU	<input type="checkbox"/>			
INSOLAÇÃO:	BOA	<input checked="" type="checkbox"/>	MÁ	<input type="checkbox"/>	RAZOÁVEL	<input type="checkbox"/>			
VENTOS:	INCÓMODO	<input type="checkbox"/>	NÃO INCÓMODO	<input checked="" type="checkbox"/>					
INFRAESTRUTURAS:	ENTERRADAS	<input type="checkbox"/>	AÉREAS A ENTERRAR	<input checked="" type="checkbox"/>					
PAVIMENTO:	FAIXA DE RODAGEM:		MATERIAL:		FRAÇAS / LARGOS:				
MATERIAL	Cubo fixo, lajetas de granito				MATERIAL				
COR	Cinza		COR		COR				
VEGETAÇÃO:	ARBÓREA	<input type="checkbox"/>	ARBUSTIVA	<input type="checkbox"/>	HERBÁCEA / RASTERA	<input type="checkbox"/>			

OUTROS ELEMENTOS									
	SIM	NÃO	ADEQUADO	DISSONANTE	INSUFICIENTES	BOM	RAZOÁVEL	MAU	
TRÂNSITO AUTOMÓVEL	<input type="checkbox"/>	<input checked="" type="checkbox"/>	<input checked="" type="checkbox"/>	<input type="checkbox"/>	<input type="checkbox"/>	<input checked="" type="checkbox"/>	<input type="checkbox"/>	<input type="checkbox"/>	
TRÂNSITO AUTOMÓVEL CONDICIONADO	<input checked="" type="checkbox"/>	<input type="checkbox"/>	<input checked="" type="checkbox"/>	<input type="checkbox"/>	<input type="checkbox"/>	<input type="checkbox"/>	<input type="checkbox"/>	<input type="checkbox"/>	
ESTACIONAMENTO PÚBLICO	<input type="checkbox"/>	<input checked="" type="checkbox"/>	<input checked="" type="checkbox"/>	<input type="checkbox"/>	<input type="checkbox"/>	<input type="checkbox"/>	<input type="checkbox"/>	<input type="checkbox"/>	
VEGETAÇÃO	<input type="checkbox"/>	<input checked="" type="checkbox"/>	<input type="checkbox"/>	<input type="checkbox"/>	<input checked="" type="checkbox"/>	<input type="checkbox"/>	<input checked="" type="checkbox"/>	<input type="checkbox"/>	
MOBILIÁRIO URBANO:									
LUMINAÇÃO PÚBLICA	<input checked="" type="checkbox"/>	<input type="checkbox"/>	<input type="checkbox"/>	<input type="checkbox"/>	<input type="checkbox"/>	<input type="checkbox"/>	<input type="checkbox"/>	<input type="checkbox"/>	
BANCOS	<input type="checkbox"/>	<input checked="" type="checkbox"/>	<input type="checkbox"/>	<input type="checkbox"/>	<input checked="" type="checkbox"/>	<input type="checkbox"/>	<input type="checkbox"/>	<input type="checkbox"/>	
CHAFARIZ/BEBEDOURO	<input type="checkbox"/>	<input checked="" type="checkbox"/>	<input type="checkbox"/>	<input type="checkbox"/>	<input type="checkbox"/>	<input type="checkbox"/>	<input type="checkbox"/>	<input type="checkbox"/>	
ECOPONTOS/SRU/PAPELEIRAS	<input checked="" type="checkbox"/>	<input type="checkbox"/>	<input checked="" type="checkbox"/>	<input type="checkbox"/>	<input type="checkbox"/>	<input type="checkbox"/>	<input type="checkbox"/>	<input type="checkbox"/>	
PLACAS TOPONÍMICAS/INFO	<input checked="" type="checkbox"/>	<input type="checkbox"/>	<input checked="" type="checkbox"/>	<input type="checkbox"/>	<input type="checkbox"/>	<input type="checkbox"/>	<input type="checkbox"/>	<input type="checkbox"/>	
SINALIZAÇÃO	<input checked="" type="checkbox"/>	<input type="checkbox"/>	<input checked="" type="checkbox"/>	<input type="checkbox"/>	<input type="checkbox"/>	<input type="checkbox"/>	<input type="checkbox"/>	<input type="checkbox"/>	
PUBLICIDADE	<input checked="" type="checkbox"/>	<input type="checkbox"/>	<input checked="" type="checkbox"/>	<input type="checkbox"/>	<input type="checkbox"/>	<input type="checkbox"/>	<input type="checkbox"/>	<input type="checkbox"/>	
PASSADEIRAS	<input type="checkbox"/>	<input checked="" type="checkbox"/>	<input checked="" type="checkbox"/>	<input type="checkbox"/>	<input type="checkbox"/>	<input type="checkbox"/>	<input type="checkbox"/>	<input type="checkbox"/>	
GUARDA-SÓIS	<input type="checkbox"/>	<input checked="" type="checkbox"/>	<input type="checkbox"/>	<input type="checkbox"/>	<input type="checkbox"/>	<input type="checkbox"/>	<input type="checkbox"/>	<input type="checkbox"/>	
FLOREIRAS	<input type="checkbox"/>	<input checked="" type="checkbox"/>	<input type="checkbox"/>	<input type="checkbox"/>	<input checked="" type="checkbox"/>	<input type="checkbox"/>	<input type="checkbox"/>	<input type="checkbox"/>	
OUTROS	<input type="checkbox"/>	<input type="checkbox"/>	<input type="checkbox"/>	<input type="checkbox"/>	<input type="checkbox"/>	<input type="checkbox"/>	<input type="checkbox"/>	<input type="checkbox"/>	
EQUIPAMENTO:									
PEÇAS JARDIM INFANTIL	<input type="checkbox"/>	<input type="checkbox"/>	<input type="checkbox"/>	<input type="checkbox"/>	<input type="checkbox"/>	<input type="checkbox"/>	<input type="checkbox"/>	<input type="checkbox"/>	
INSTALAÇÕES SANITÁRIAS	<input type="checkbox"/>	<input type="checkbox"/>	<input type="checkbox"/>	<input type="checkbox"/>	<input type="checkbox"/>	<input type="checkbox"/>	<input type="checkbox"/>	<input type="checkbox"/>	
ESPLANADAS	<input type="checkbox"/>	<input type="checkbox"/>	<input type="checkbox"/>	<input type="checkbox"/>	<input type="checkbox"/>	<input type="checkbox"/>	<input type="checkbox"/>	<input type="checkbox"/>	
CABINES TELEFÓNICAS	<input type="checkbox"/>	<input type="checkbox"/>	<input type="checkbox"/>	<input type="checkbox"/>	<input type="checkbox"/>	<input type="checkbox"/>	<input type="checkbox"/>	<input type="checkbox"/>	
MARCOS DE CORREIO	<input type="checkbox"/>	<input type="checkbox"/>	<input type="checkbox"/>	<input type="checkbox"/>	<input type="checkbox"/>	<input type="checkbox"/>	<input type="checkbox"/>	<input type="checkbox"/>	
PARAGEM TRANSPORTE PÚBLICO	<input type="checkbox"/>	<input type="checkbox"/>	<input type="checkbox"/>	<input type="checkbox"/>	<input type="checkbox"/>	<input type="checkbox"/>	<input type="checkbox"/>	<input type="checkbox"/>	
FRAÇAS DE TÁXI	<input type="checkbox"/>	<input type="checkbox"/>	<input type="checkbox"/>	<input type="checkbox"/>	<input type="checkbox"/>	<input type="checkbox"/>	<input type="checkbox"/>	<input type="checkbox"/>	
QUIOSQUES	<input type="checkbox"/>	<input type="checkbox"/>	<input type="checkbox"/>	<input type="checkbox"/>	<input type="checkbox"/>	<input type="checkbox"/>	<input type="checkbox"/>	<input type="checkbox"/>	
OUTROS	<input type="checkbox"/>	<input type="checkbox"/>	<input type="checkbox"/>	<input type="checkbox"/>	<input type="checkbox"/>	<input type="checkbox"/>	<input type="checkbox"/>	<input type="checkbox"/>	

OBSERVAÇÕES





OPERAÇÃO DE REABILITAÇÃO URBANA (ORU) DO CENTRO HISTÓRICO DE VILA REAL

ESPAÇO PÚBLICO | FICHA nº28 - RUA DOS COMBATENTES DA GRANDE GUERRA E RUA TEIXEIRA DE SOUSA

CARACTERIZAÇÃO MORFO-TIPOLOGICA

VALOR ARQUITECTÓNICO: DE QUALIDADE INCARACTERÍSTICO

VALOR DA ENVOLVENTE CONSTRUÍDA: DE QUALIDADE SEM INTERESSE

RELAÇÃO COM A ENVOLVENTE CONSTRUÍDA DOMINANTE: BOA RAZOÁVEL MÁ

VIVÊNCIA: DE PASSAGEM PERMANENTE/ESTADIA

ACES SIBILIDADE A PESSOAS COM MOBILIDADE CONDICIONADA: ACESSÍVEL PARCIALMENTE ACESSÍVEL NÃO ACESSÍVEL

SEGURANÇA: SEGURO INSEGURO

OCUPAÇÃO DO SOLO: SIM NÃO ESTADO DE CONSERVAÇÃO: BOM RAZOÁVEL MAU

PAVIMENTOS: ÁREAS AJARDINADAS: EQUIPAMENTOS:

LIMPEZA / HIGIENE: BOM RAZOÁVEL MAU

INSOLAÇÃO: BOA MÁ RAZOÁVEL

VENTOS: INCÓMODO NÃO INCÓMODO

INFRAE STRUTURAS: ENTERRADAS AÉREAS A ENTERRAR


PAVIMENTO: FAIXA DE RODA GEM: FRAÇAS / LARGOS: MATERIAL: Cimento, lajeado de granito; MATERIAL: Cimento, lajeado de granito; COR: Cinza; COR: Cinza


VEGETAÇÃO: ARBÓREA ARBUSTIVA HERBÁCEA / RA STERA

OUTROS ELEMENTOS

	SIM	NÃO	ADEQUADO	DISSONANTE	INSUFICIENTES	BOM	RAZOÁVEL	MAU
TRÂNSITO AUTOMÓVEL	<input type="checkbox"/>	<input checked="" type="checkbox"/>	<input checked="" type="checkbox"/>	<input type="checkbox"/>	<input type="checkbox"/>	<input type="checkbox"/>	<input type="checkbox"/>	<input type="checkbox"/>
TRÂNSITO AUTOMÓVEL CONDICIONADO	<input type="checkbox"/>	<input type="checkbox"/>	<input type="checkbox"/>	<input type="checkbox"/>	<input type="checkbox"/>	<input type="checkbox"/>	<input type="checkbox"/>	<input type="checkbox"/>
ESTACIONAMENTO PÚBLICO	<input type="checkbox"/>	<input checked="" type="checkbox"/>	<input checked="" type="checkbox"/>	<input type="checkbox"/>	<input type="checkbox"/>	<input type="checkbox"/>	<input type="checkbox"/>	<input type="checkbox"/>
VEGETAÇÃO	<input type="checkbox"/>	<input checked="" type="checkbox"/>	<input checked="" type="checkbox"/>	<input type="checkbox"/>	<input type="checkbox"/>	<input type="checkbox"/>	<input type="checkbox"/>	<input type="checkbox"/>
MOBILIÁRIO URBANO:								
ILUMINAÇÃO PÚBLICA	<input checked="" type="checkbox"/>	<input type="checkbox"/>	<input checked="" type="checkbox"/>	<input type="checkbox"/>	<input type="checkbox"/>	<input type="checkbox"/>	<input type="checkbox"/>	<input type="checkbox"/>
BANCOS	<input checked="" type="checkbox"/>	<input type="checkbox"/>	<input type="checkbox"/>	<input type="checkbox"/>	<input checked="" type="checkbox"/>	<input type="checkbox"/>	<input type="checkbox"/>	<input type="checkbox"/>
CHAFA RIZ/ BEBEDOURO	<input type="checkbox"/>	<input type="checkbox"/>	<input type="checkbox"/>	<input type="checkbox"/>	<input type="checkbox"/>	<input type="checkbox"/>	<input type="checkbox"/>	<input type="checkbox"/>
ECOPONTOS/SRU/PAPELBRAS	<input checked="" type="checkbox"/>	<input type="checkbox"/>	<input checked="" type="checkbox"/>	<input type="checkbox"/>	<input type="checkbox"/>	<input type="checkbox"/>	<input type="checkbox"/>	<input type="checkbox"/>
PLACAS TOPONÍMICAS/INFO	<input checked="" type="checkbox"/>	<input type="checkbox"/>	<input checked="" type="checkbox"/>	<input type="checkbox"/>	<input type="checkbox"/>	<input type="checkbox"/>	<input type="checkbox"/>	<input type="checkbox"/>
SINALIZAÇÃO	<input type="checkbox"/>	<input checked="" type="checkbox"/>	<input checked="" type="checkbox"/>	<input type="checkbox"/>	<input type="checkbox"/>	<input type="checkbox"/>	<input type="checkbox"/>	<input type="checkbox"/>
PUBLICIDADE	<input checked="" type="checkbox"/>	<input type="checkbox"/>	<input checked="" type="checkbox"/>	<input type="checkbox"/>	<input type="checkbox"/>	<input type="checkbox"/>	<input type="checkbox"/>	<input type="checkbox"/>
FAIXAS DEBRAS	<input type="checkbox"/>	<input checked="" type="checkbox"/>	NA	<input type="checkbox"/>	<input type="checkbox"/>	<input type="checkbox"/>	<input type="checkbox"/>	<input type="checkbox"/>
GUARDA-SÓIS	<input checked="" type="checkbox"/>	<input type="checkbox"/>	<input checked="" type="checkbox"/>	<input type="checkbox"/>	<input type="checkbox"/>	<input type="checkbox"/>	<input type="checkbox"/>	<input type="checkbox"/>
FLOREIRAS	<input checked="" type="checkbox"/>	<input type="checkbox"/>	<input type="checkbox"/>	<input type="checkbox"/>	<input checked="" type="checkbox"/>	<input type="checkbox"/>	<input type="checkbox"/>	<input type="checkbox"/>
OUTROS	<input type="checkbox"/>	<input type="checkbox"/>	<input type="checkbox"/>	<input type="checkbox"/>	<input type="checkbox"/>	<input type="checkbox"/>	<input type="checkbox"/>	<input type="checkbox"/>
EQUIPAMENTO:								
PEÇAS JARDIM INFANTIL	<input type="checkbox"/>	<input type="checkbox"/>	<input type="checkbox"/>	<input type="checkbox"/>	<input type="checkbox"/>	<input type="checkbox"/>	<input type="checkbox"/>	<input type="checkbox"/>
INSTALAÇÕES SANITÁRIAS	<input type="checkbox"/>	<input type="checkbox"/>	<input type="checkbox"/>	<input type="checkbox"/>	<input type="checkbox"/>	<input type="checkbox"/>	<input type="checkbox"/>	<input type="checkbox"/>
ESPLANADAS	<input checked="" type="checkbox"/>	<input type="checkbox"/>	<input type="checkbox"/>	<input type="checkbox"/>	<input type="checkbox"/>	<input type="checkbox"/>	<input type="checkbox"/>	<input type="checkbox"/>
CABINES TELEFÓNICAS	<input type="checkbox"/>	<input type="checkbox"/>	<input type="checkbox"/>	<input type="checkbox"/>	<input type="checkbox"/>	<input type="checkbox"/>	<input type="checkbox"/>	<input type="checkbox"/>
MARCOS DE CORREIO	<input type="checkbox"/>	<input type="checkbox"/>	<input type="checkbox"/>	<input type="checkbox"/>	<input type="checkbox"/>	<input type="checkbox"/>	<input type="checkbox"/>	<input type="checkbox"/>
PARAGEM TRANSPORTE PÚBLICO	<input type="checkbox"/>	<input type="checkbox"/>	<input type="checkbox"/>	<input type="checkbox"/>	<input type="checkbox"/>	<input type="checkbox"/>	<input type="checkbox"/>	<input type="checkbox"/>
FRAÇAS DE TÁXI	<input type="checkbox"/>	<input type="checkbox"/>	<input type="checkbox"/>	<input type="checkbox"/>	<input type="checkbox"/>	<input type="checkbox"/>	<input type="checkbox"/>	<input type="checkbox"/>
QUIOSQUES	<input type="checkbox"/>	<input type="checkbox"/>	<input type="checkbox"/>	<input type="checkbox"/>	<input type="checkbox"/>	<input type="checkbox"/>	<input type="checkbox"/>	<input type="checkbox"/>
OUTROS	<input type="checkbox"/>	<input type="checkbox"/>	<input type="checkbox"/>	<input type="checkbox"/>	<input type="checkbox"/>	<input type="checkbox"/>	<input type="checkbox"/>	<input type="checkbox"/>

OBSERVAÇÕES

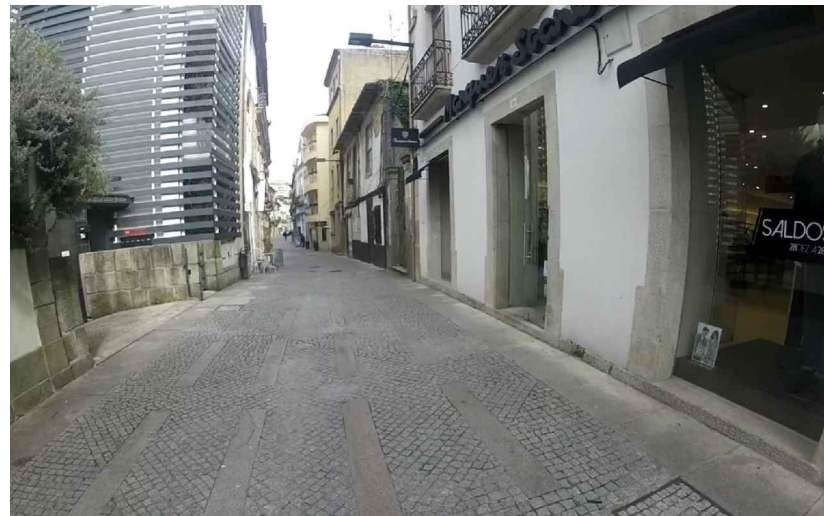

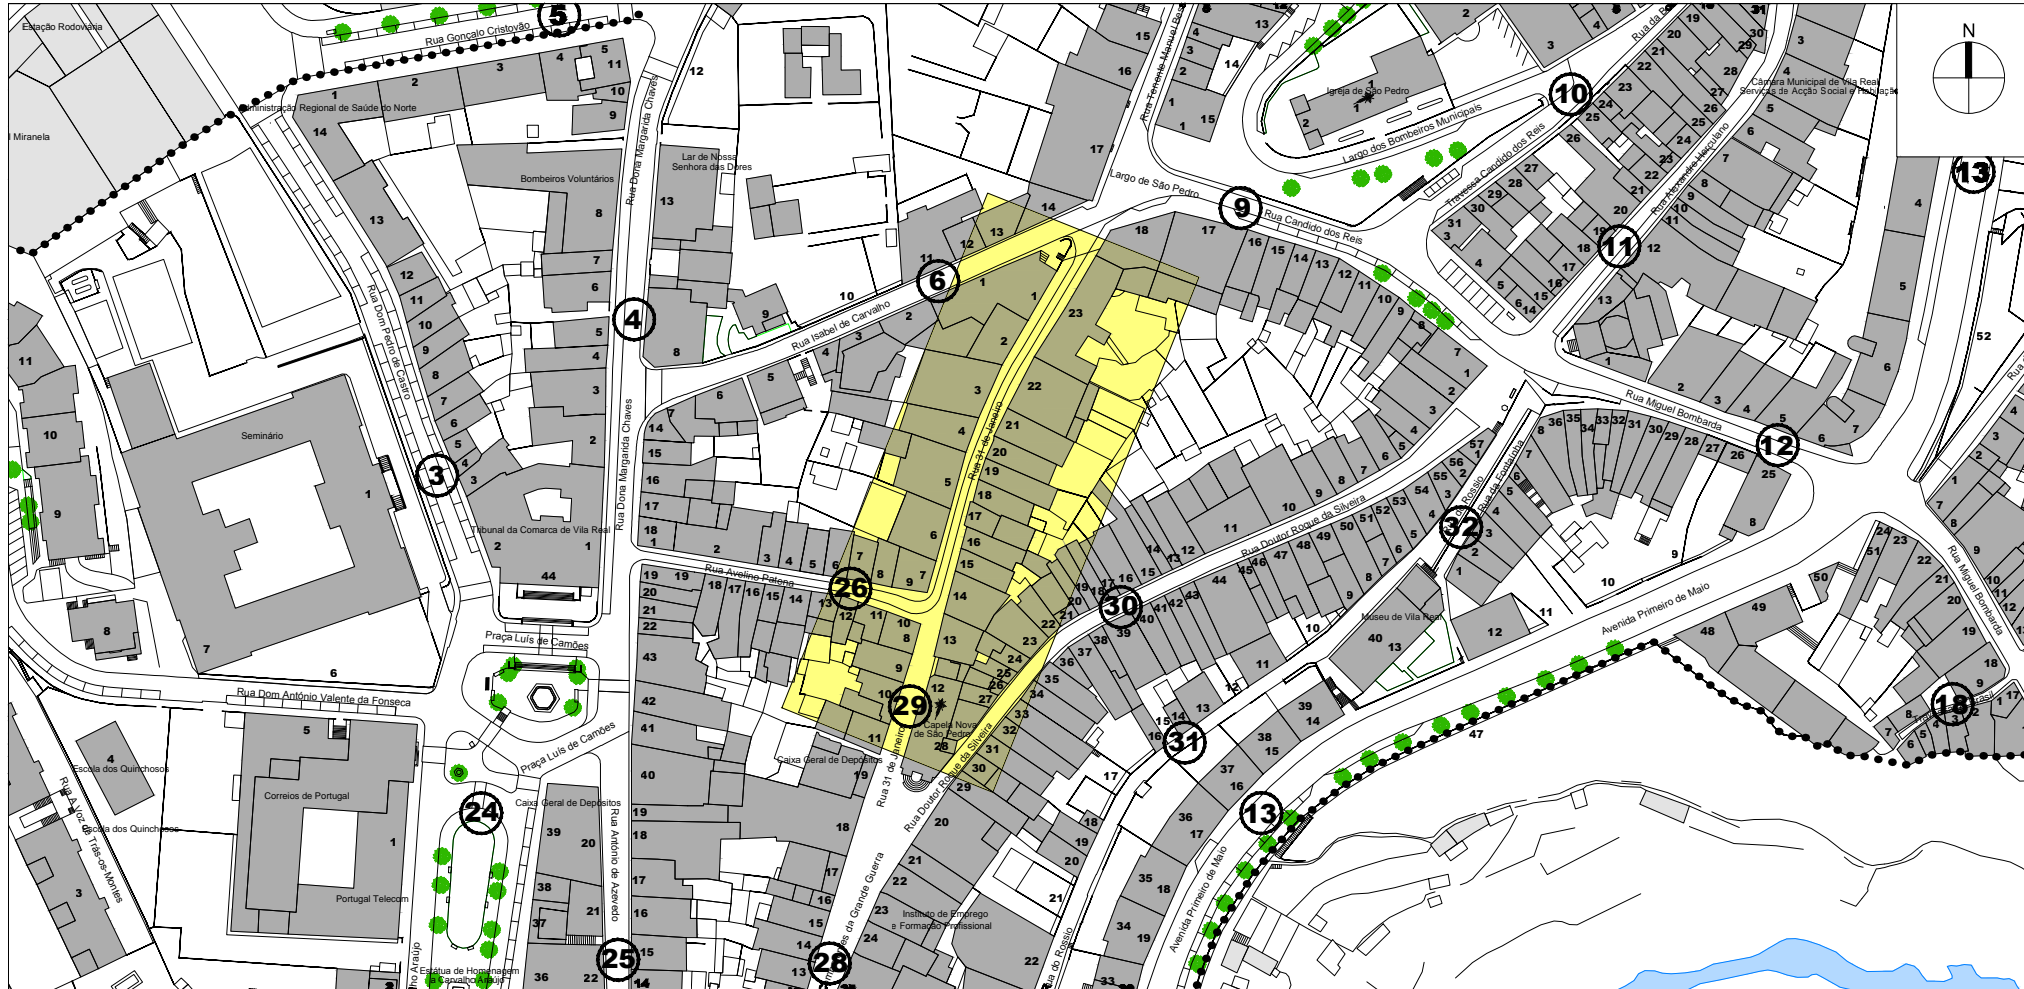

OPERAÇÃO DE REABILITAÇÃO URBANA (ORU) DO CENTRO HISTÓRICO DE VILA REAL

ESPAÇO PÚBLICO | **FICHA nº 29 - RUA 31 DE JANEIRO**

CARACTERIZAÇÃO MORFO-TIPOLOGICA

VALOR ARQUITECTÓNICO: DE QUALIDADE INCARACTERÍSTICO

VALOR DA ENVOLVENTE CONSTRUÍDA: DE QUALIDADE SEM INTERESSE

RELAÇÃO COM A ENVOLVENTE CONSTRUÍDA DOMINANTE: BOA RAZOÁVEL MÁ

VIVÊNCIA: DE PASSAGEM FERMAMENTE ESTADIA

ACESSIBILIDADE A PESSOAS COM MOBILIDADE CONDICIONADA: ACESSÍVEL PARCIALMENTE ACESSÍVEL NÃO ACESSÍVEL

SEGURANÇA: SEGURO INSEGURO

OCUPAÇÃO DO SOLO: SIM NÃO ESTADO DE CONSERVAÇÃO: BOM RAZOÁVEL MAU

PAVIMENTOS

ÁREAS AJARDINADAS

EQUIPAMENTOS

LIMPEZA / HIGIENE: BOM RAZOÁVEL MAU

INSOLAÇÃO: BOA MÁ RAZOÁVEL

VENTOS: INCÓMODO NÃO INCÓMODO

INFRAESTRUTURA: ENTERRADAS AÉREAS A ENTERRAR

PAVIMENTO: FAIXA DE RODAGEM: FRAÇAS / LARGOS: MATERIAL: MATERIAL: COR: Cinza e branco COR: Cinza COR: COR

VEGETAÇÃO: ARBÓREA ARBUSTIVA HERBÁCEA / RASTERA


OUTROS ELEMENTOS

	SIM	NÃO	ADEQUADO	DISSONANTE	INSUFICIENTES	BOM	RAZOÁVEL	MAU
TRÂNSITO AUTOMÓVEL	<input type="checkbox"/>	<input type="checkbox"/>	<input type="checkbox"/>	<input type="checkbox"/>	<input type="checkbox"/>	<input type="checkbox"/>	<input type="checkbox"/>	<input type="checkbox"/>
TRÂNSITO AUTOMÓVEL CONDICIONADO	<input type="checkbox"/>	<input checked="" type="checkbox"/>	<input checked="" type="checkbox"/>	<input type="checkbox"/>	<input type="checkbox"/>	<input checked="" type="checkbox"/>	<input type="checkbox"/>	<input type="checkbox"/>
ESTACIONAMENTO PÚBLICO	<input type="checkbox"/>	<input checked="" type="checkbox"/>	<input checked="" type="checkbox"/>	<input type="checkbox"/>	<input type="checkbox"/>	<input type="checkbox"/>	<input type="checkbox"/>	<input type="checkbox"/>
VEGETAÇÃO	<input type="checkbox"/>	<input checked="" type="checkbox"/>	<input checked="" type="checkbox"/>	<input type="checkbox"/>	<input type="checkbox"/>	<input type="checkbox"/>	<input type="checkbox"/>	<input type="checkbox"/>
MOBILIÁRIO URBANO:								
LUMINAÇÃO PÚBLICA	<input checked="" type="checkbox"/>	<input type="checkbox"/>	<input checked="" type="checkbox"/>	<input type="checkbox"/>	<input type="checkbox"/>	<input type="checkbox"/>	<input type="checkbox"/>	<input type="checkbox"/>
BANCOS	<input type="checkbox"/>	<input checked="" type="checkbox"/>	<input checked="" type="checkbox"/>	<input type="checkbox"/>	<input type="checkbox"/>	<input type="checkbox"/>	<input type="checkbox"/>	<input type="checkbox"/>
CHAFAZ/BEBEDOURO	<input type="checkbox"/>	<input checked="" type="checkbox"/>	<input type="checkbox"/>	<input type="checkbox"/>	<input type="checkbox"/>	<input type="checkbox"/>	<input type="checkbox"/>	<input type="checkbox"/>
ECOPONTOS/SRU/PAPELERS	<input checked="" type="checkbox"/>	<input type="checkbox"/>	<input type="checkbox"/>	<input type="checkbox"/>	<input checked="" type="checkbox"/>	<input type="checkbox"/>	<input type="checkbox"/>	<input type="checkbox"/>
PLACAS FONÉTICAS/INFO	<input type="checkbox"/>	<input checked="" type="checkbox"/>	<input type="checkbox"/>	<input type="checkbox"/>	<input checked="" type="checkbox"/>	<input type="checkbox"/>	<input type="checkbox"/>	<input checked="" type="checkbox"/>
SINALIZAÇÃO	<input checked="" type="checkbox"/>	<input type="checkbox"/>	<input checked="" type="checkbox"/>	<input type="checkbox"/>	<input type="checkbox"/>	<input type="checkbox"/>	<input type="checkbox"/>	<input type="checkbox"/>
PUBLICIDADE	<input checked="" type="checkbox"/>	<input type="checkbox"/>	<input checked="" type="checkbox"/>	<input type="checkbox"/>	<input type="checkbox"/>	<input type="checkbox"/>	<input type="checkbox"/>	<input type="checkbox"/>
PASSADERAS	<input checked="" type="checkbox"/>	<input type="checkbox"/>	<input type="checkbox"/>	<input checked="" type="checkbox"/>	<input type="checkbox"/>	<input type="checkbox"/>	<input type="checkbox"/>	<input checked="" type="checkbox"/>
GUARDA-SÓIS	<input type="checkbox"/>	<input checked="" type="checkbox"/>	<input type="checkbox"/>	<input type="checkbox"/>	<input type="checkbox"/>	<input type="checkbox"/>	<input type="checkbox"/>	<input type="checkbox"/>
FLOREIRAS	<input type="checkbox"/>	<input checked="" type="checkbox"/>	<input type="checkbox"/>	<input type="checkbox"/>	<input type="checkbox"/>	<input type="checkbox"/>	<input type="checkbox"/>	<input type="checkbox"/>
OUTROS	<input type="checkbox"/>	<input type="checkbox"/>	<input type="checkbox"/>	<input type="checkbox"/>	<input type="checkbox"/>	<input type="checkbox"/>	<input type="checkbox"/>	<input type="checkbox"/>
EQUIPAMENTO:								
PEÇAS JARDIM INFANTIL	<input type="checkbox"/>	<input type="checkbox"/>	<input type="checkbox"/>	<input type="checkbox"/>	<input type="checkbox"/>	<input type="checkbox"/>	<input type="checkbox"/>	<input type="checkbox"/>
INSTALAÇÕES SANITÁRIAS	<input type="checkbox"/>	<input type="checkbox"/>	<input type="checkbox"/>	<input type="checkbox"/>	<input type="checkbox"/>	<input type="checkbox"/>	<input type="checkbox"/>	<input type="checkbox"/>
ESPLANADAS	<input type="checkbox"/>	<input type="checkbox"/>	<input type="checkbox"/>	<input type="checkbox"/>	<input type="checkbox"/>	<input type="checkbox"/>	<input type="checkbox"/>	<input type="checkbox"/>
CABINES TELEFÓNICAS	<input type="checkbox"/>	<input type="checkbox"/>	<input type="checkbox"/>	<input type="checkbox"/>	<input type="checkbox"/>	<input type="checkbox"/>	<input type="checkbox"/>	<input type="checkbox"/>
MARCOS DE CORRIBO	<input type="checkbox"/>	<input type="checkbox"/>	<input type="checkbox"/>	<input type="checkbox"/>	<input type="checkbox"/>	<input type="checkbox"/>	<input type="checkbox"/>	<input type="checkbox"/>
PARAGEM TRANSPORTE PÚBLICO	<input type="checkbox"/>	<input type="checkbox"/>	<input type="checkbox"/>	<input type="checkbox"/>	<input type="checkbox"/>	<input type="checkbox"/>	<input type="checkbox"/>	<input type="checkbox"/>
FRAÇAS DE TÁX	<input type="checkbox"/>	<input type="checkbox"/>	<input type="checkbox"/>	<input type="checkbox"/>	<input type="checkbox"/>	<input type="checkbox"/>	<input type="checkbox"/>	<input type="checkbox"/>
QUIOSQUES	<input type="checkbox"/>	<input type="checkbox"/>	<input type="checkbox"/>	<input type="checkbox"/>	<input type="checkbox"/>	<input type="checkbox"/>	<input type="checkbox"/>	<input type="checkbox"/>
OUTROS	<input type="checkbox"/>	<input type="checkbox"/>	<input type="checkbox"/>	<input type="checkbox"/>	<input type="checkbox"/>	<input type="checkbox"/>	<input type="checkbox"/>	<input type="checkbox"/>

OBSERVAÇÕES

Passeios e arnamentos ao mesmo nível
 Acesso automóvel só para cargas e descargas



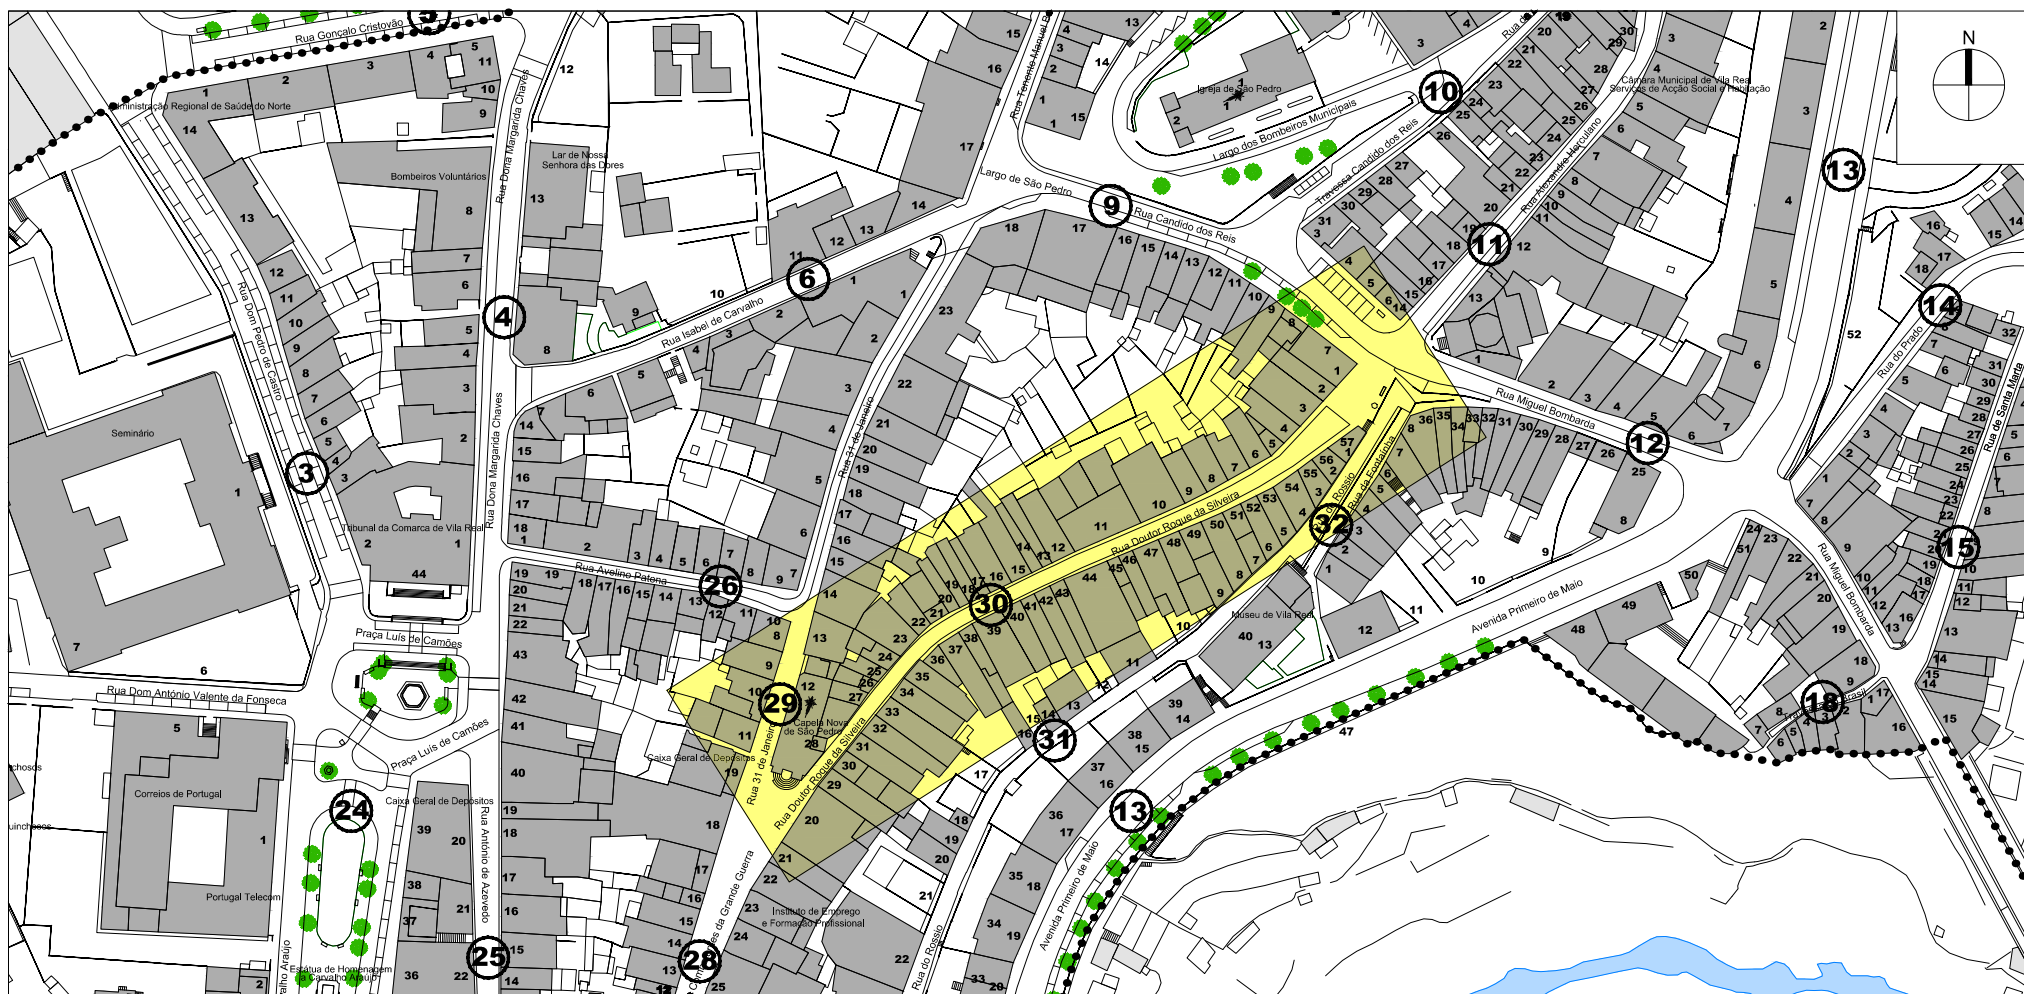

OPERAÇÃO DE REABILITAÇÃO URBANA (ORU) DO CENTRO HISTÓRICO DE VILA REAL

ESPAÇO PÚBLICO | **FICHA n.º 30 - RUA Dr. ROQUE DA SILVEIRA**

CARACTERIZAÇÃO MORFO-TIPOLOGICA

VALOR ARQUITECTÓNICO: DE QUALIDADE INCARACTERÍSTICO

VALOR DA ENVOLVENTE CONSTRUÍDA: DE QUALIDADE SEM INTERESSE

RELAÇÃO COM A ENVOLVENTE CONSTRUÍDA DOMINANTE: BOA RAZOÁVEL MÁ

VIVÊNCIA: DE PASSAGEM FERMAMENTE ESTADA

ACESSIBILIDADE A PESSOAS COM MOBILIDADE CONDICIONADA: ACESSÍVEL PARCIALMENTE ACESSÍVEL NÃO ACESSÍVEL

SEGURANÇA: SEGURO INSEGURO

OCUPAÇÃO DO SOLO: SIM NÃO ESTADO DE CONSERVAÇÃO: BOM RAZOÁVEL MAU

PAVIMENTOS:

ÁREAS AJARDINADAS:

EQUIPAMENTOS:

LIMPEZA / HIGIENE: BOM RAZOÁVEL MAU

INSOLAÇÃO: BOA MÁ RAZOÁVEL

VENTOS: INCÓMODO NÃO INCÓMODO

INFRAESTRUTURAS: ENTERRADAS AÉREAS A ENTERRAR

PAVIMENTO: PASSEIO: FAÇA DE RODAGEM: FRAÇAS / LARGOS: MATERIAL: COR: VEGETAÇÃO: ARBÓREA ARBUSTIVA HERBÁCEA / RASTERA


OUTROS ELEMENTOS

	SIM	NÃO	ADEQUADO	DISSONANTE	INSUFICIENTES	BOM	RAZOÁVEL	MAU
TRÂNSITO AUTOMÓVEL	<input type="checkbox"/>	<input checked="" type="checkbox"/>	<input checked="" type="checkbox"/>	<input type="checkbox"/>	<input type="checkbox"/>	<input checked="" type="checkbox"/>	<input type="checkbox"/>	<input type="checkbox"/>
TRÂNSITO AUTOMÓVEL CONDICIONADO	<input type="checkbox"/>	<input type="checkbox"/>	<input type="checkbox"/>	<input type="checkbox"/>	<input type="checkbox"/>	<input type="checkbox"/>	<input type="checkbox"/>	<input type="checkbox"/>
ESTACIONAMENTO PÚBLICO	<input type="checkbox"/>	<input checked="" type="checkbox"/>	<input checked="" type="checkbox"/>	<input type="checkbox"/>	<input type="checkbox"/>	<input checked="" type="checkbox"/>	<input type="checkbox"/>	<input type="checkbox"/>
VEGETAÇÃO	<input type="checkbox"/>	<input checked="" type="checkbox"/>	<input checked="" type="checkbox"/>	<input type="checkbox"/>	<input type="checkbox"/>	<input type="checkbox"/>	<input type="checkbox"/>	<input type="checkbox"/>
MOBILIÁRIO URBANO:								
ILUMINAÇÃO PÚBLICA	<input checked="" type="checkbox"/>	<input type="checkbox"/>	<input checked="" type="checkbox"/>	<input type="checkbox"/>	<input type="checkbox"/>	<input checked="" type="checkbox"/>	<input type="checkbox"/>	<input type="checkbox"/>
BANCOS	<input type="checkbox"/>	<input type="checkbox"/>	<input type="checkbox"/>	<input type="checkbox"/>	<input type="checkbox"/>	<input type="checkbox"/>	<input type="checkbox"/>	<input type="checkbox"/>
CHAFARIZ/BEBEDOURO	<input type="checkbox"/>	<input type="checkbox"/>	<input type="checkbox"/>	<input type="checkbox"/>	<input type="checkbox"/>	<input type="checkbox"/>	<input type="checkbox"/>	<input type="checkbox"/>
ECOPONTOS/SRU/PAPELERS	<input checked="" type="checkbox"/>	<input type="checkbox"/>	<input checked="" type="checkbox"/>	<input type="checkbox"/>	<input type="checkbox"/>	<input checked="" type="checkbox"/>	<input type="checkbox"/>	<input type="checkbox"/>
PLACAS TOPONÍMICAS/INFO	<input checked="" type="checkbox"/>	<input type="checkbox"/>	<input checked="" type="checkbox"/>	<input type="checkbox"/>	<input type="checkbox"/>	<input type="checkbox"/>	<input type="checkbox"/>	<input type="checkbox"/>
SINALIZAÇÃO	<input checked="" type="checkbox"/>	<input type="checkbox"/>	<input checked="" type="checkbox"/>	<input type="checkbox"/>	<input type="checkbox"/>	<input type="checkbox"/>	<input type="checkbox"/>	<input type="checkbox"/>
PUBLICIDADE	<input checked="" type="checkbox"/>	<input type="checkbox"/>	<input type="checkbox"/>	<input checked="" type="checkbox"/>	<input type="checkbox"/>	<input type="checkbox"/>	<input type="checkbox"/>	<input type="checkbox"/>
PASSADERAS	<input type="checkbox"/>	<input checked="" type="checkbox"/>	<input checked="" type="checkbox"/>	<input type="checkbox"/>	<input type="checkbox"/>	<input type="checkbox"/>	<input type="checkbox"/>	<input type="checkbox"/>
GUARDA-SÓIS	<input type="checkbox"/>	<input checked="" type="checkbox"/>	<input checked="" type="checkbox"/>	<input type="checkbox"/>	<input type="checkbox"/>	<input type="checkbox"/>	<input type="checkbox"/>	<input type="checkbox"/>
FLOREIRAS	<input type="checkbox"/>	<input checked="" type="checkbox"/>	<input type="checkbox"/>	<input type="checkbox"/>	<input type="checkbox"/>	<input type="checkbox"/>	<input type="checkbox"/>	<input type="checkbox"/>
OUTROS	<input type="checkbox"/>	<input type="checkbox"/>	<input type="checkbox"/>	<input type="checkbox"/>	<input type="checkbox"/>	<input type="checkbox"/>	<input type="checkbox"/>	<input type="checkbox"/>
EQUIPAMENTO:								
PEÇAS JARDIM INFANTIL	<input type="checkbox"/>	<input type="checkbox"/>	<input type="checkbox"/>	<input type="checkbox"/>	<input type="checkbox"/>	<input type="checkbox"/>	<input type="checkbox"/>	<input type="checkbox"/>
INSTALAÇÕES SANITÁRIAS	<input type="checkbox"/>	<input type="checkbox"/>	<input type="checkbox"/>	<input type="checkbox"/>	<input type="checkbox"/>	<input type="checkbox"/>	<input type="checkbox"/>	<input type="checkbox"/>
ESPLANADAS	<input type="checkbox"/>	<input type="checkbox"/>	<input type="checkbox"/>	<input type="checkbox"/>	<input type="checkbox"/>	<input type="checkbox"/>	<input type="checkbox"/>	<input type="checkbox"/>
CABINES TELEFÓNICAS	<input type="checkbox"/>	<input type="checkbox"/>	<input type="checkbox"/>	<input type="checkbox"/>	<input type="checkbox"/>	<input type="checkbox"/>	<input type="checkbox"/>	<input type="checkbox"/>
MARCOS DE CORREIO	<input type="checkbox"/>	<input type="checkbox"/>	<input type="checkbox"/>	<input type="checkbox"/>	<input type="checkbox"/>	<input type="checkbox"/>	<input type="checkbox"/>	<input type="checkbox"/>
PARAGEM TRANSPORTE PÚBLICO	<input type="checkbox"/>	<input type="checkbox"/>	<input type="checkbox"/>	<input type="checkbox"/>	<input type="checkbox"/>	<input type="checkbox"/>	<input type="checkbox"/>	<input type="checkbox"/>
FRAÇAS DE TÁXI	<input type="checkbox"/>	<input type="checkbox"/>	<input type="checkbox"/>	<input type="checkbox"/>	<input type="checkbox"/>	<input type="checkbox"/>	<input type="checkbox"/>	<input type="checkbox"/>
QUIOSQUES	<input type="checkbox"/>	<input type="checkbox"/>	<input type="checkbox"/>	<input type="checkbox"/>	<input type="checkbox"/>	<input type="checkbox"/>	<input type="checkbox"/>	<input type="checkbox"/>
OUTROS	<input type="checkbox"/>	<input type="checkbox"/>	<input type="checkbox"/>	<input type="checkbox"/>	<input type="checkbox"/>	<input type="checkbox"/>	<input type="checkbox"/>	<input type="checkbox"/>

OBSERVAÇÕES

Automóvel só para cargas e descargas



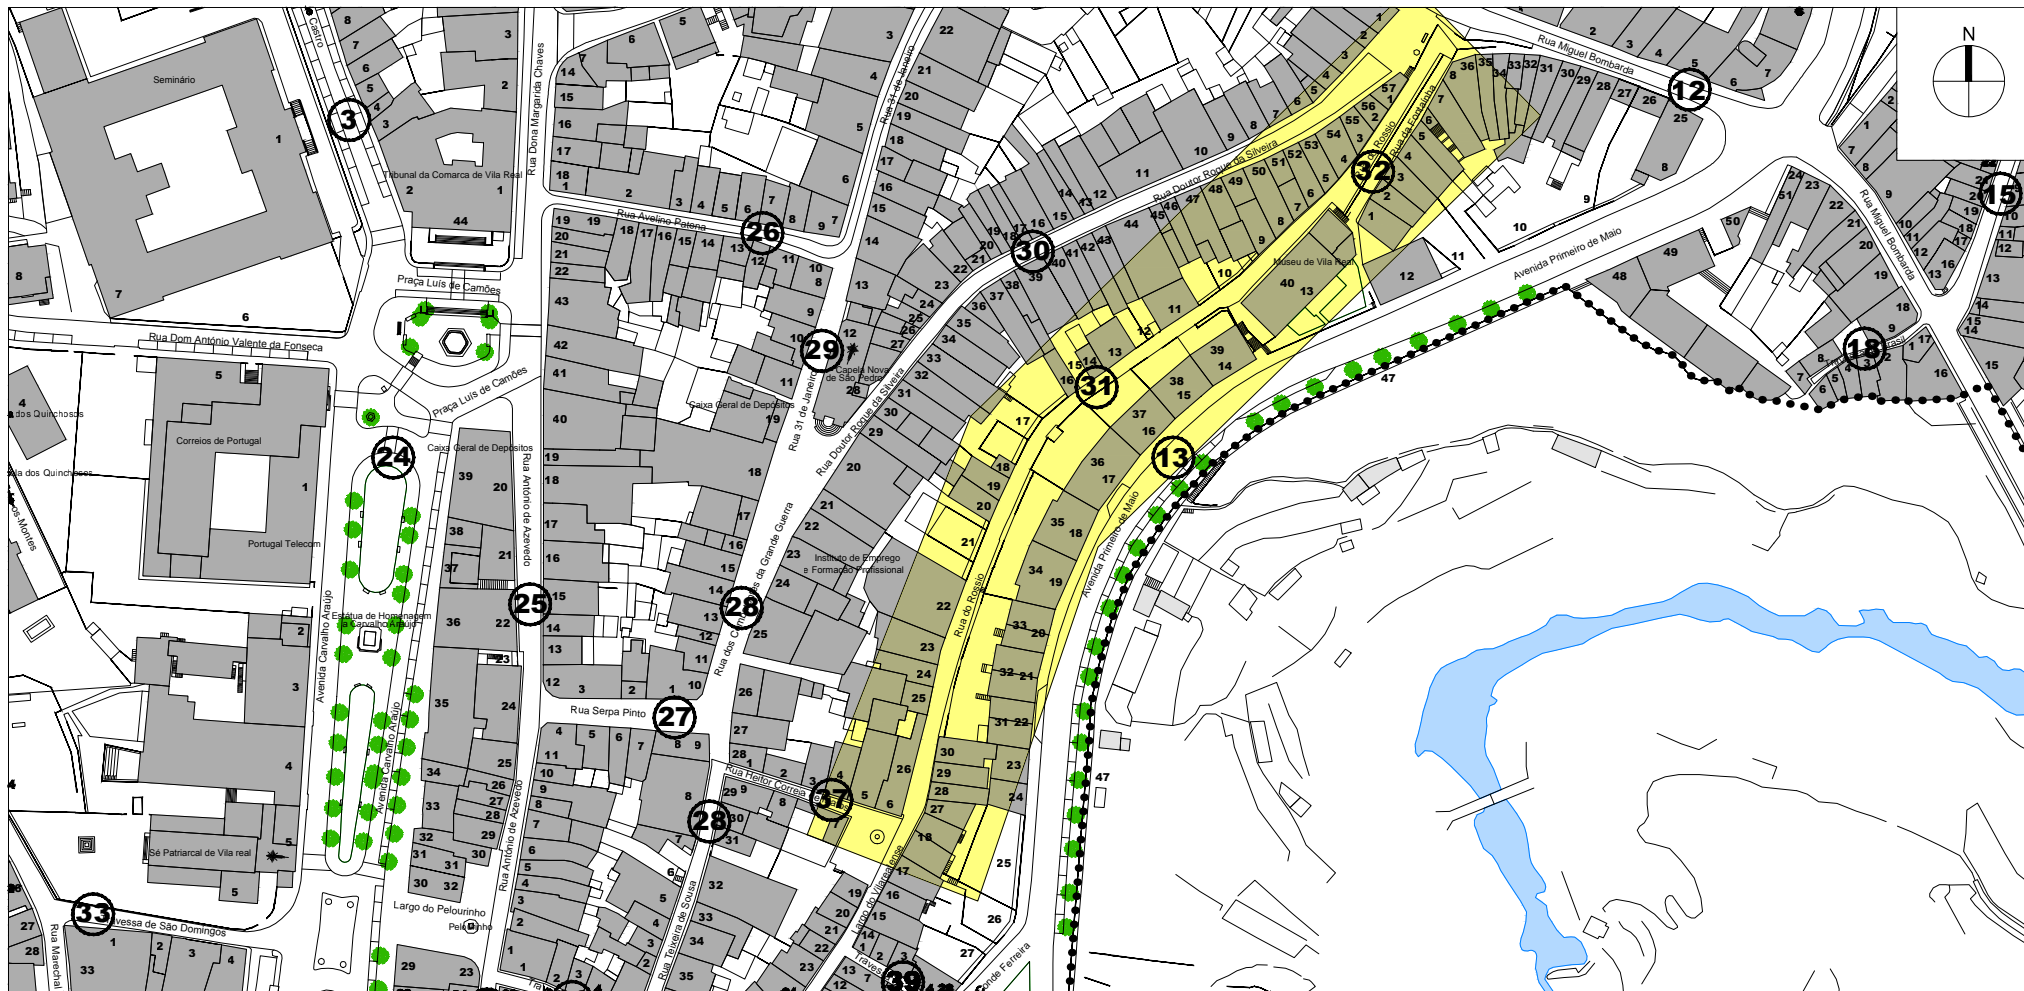

OPERAÇÃO DE REABILITAÇÃO URBANA (ORU) DO CENTRO HISTÓRICO DE VILA REAL

ESPAÇO PÚBLICO | **FICHA nº 31 - RUA DO ROSSIO**

CARACTERIZAÇÃO MORFO-TIPOLOGICA

VALOR ARQUITECTÓNICO: DE QUALIDADE INCARACTERÍSTICO

VALOR DA ENVOLVENTE CONSTRUÍDA: DE QUALIDADE SEM INTERESSE

RELAÇÃO COM A ENVOLVENTE CONSTRUÍDA DOMINANTE: BOA RAZOÁVEL MÁ

VIVÊNCIA: DE PASSAGEM PERMANENTE ESTADA

ACESIBILIDADE A PESSOAS COM MOBILIDADE CONDICIONADA: ACESSÍVEL PARCIALMENTE ACESSÍVEL NÃO ACESSÍVEL

SEGURANÇA: SEGURO INSEGURO

OCUPAÇÃO DO SOLO: SIM NÃO ESTADO DE CONSERVAÇÃO: BOM RAZOÁVEL MAU

PAVIMENTOS ÁREAS AJARDINADAS EQUIPAMENTOS

LIMPEZA / HIGIENE: BOM RAZOÁVEL MAU

INSOLAÇÃO: BOA MÁ RAZOÁVEL

VENTOS: INCÓMODO NÃO INCÓMODO

INFRAESTRUTURAS: ENTERRADAS AÉREAS A ENTERRAR

PAVIMENTO: PASSEIO FAÇA DE RODA GEM FRAÇAS / LARGOS

MATERIAL Sempasseio MATERIAL Paralelo MATERIAL

COR COR COR

VEGETAÇÃO: ARBÓREA ARBUSTIVA HERBÁCEA / RASTERA


OUTROS ELEMENTOS

	SIM	NÃO	ADEQUADO	DISSONANTE	INSUFICIENTES	BOA	RAZOÁVEL	MAU
TRÁNSITO AUTOMÓVEL	<input checked="" type="checkbox"/>	<input type="checkbox"/>	<input type="checkbox"/>	<input type="checkbox"/>	<input type="checkbox"/>	<input type="checkbox"/>	<input type="checkbox"/>	<input type="checkbox"/>
TRÁNSITO AUTOMÓVEL CONDICIONADO	<input type="checkbox"/>	<input type="checkbox"/>	<input type="checkbox"/>	<input type="checkbox"/>	<input type="checkbox"/>	<input type="checkbox"/>	<input type="checkbox"/>	<input type="checkbox"/>
ESTACIONAMENTO PÚBLICO	<input checked="" type="checkbox"/>	<input type="checkbox"/>	<input type="checkbox"/>	<input checked="" type="checkbox"/>	<input type="checkbox"/>	<input type="checkbox"/>	<input type="checkbox"/>	<input type="checkbox"/>
VEGETAÇÃO	<input type="checkbox"/>	<input checked="" type="checkbox"/>	<input type="checkbox"/>	<input type="checkbox"/>	<input type="checkbox"/>	<input type="checkbox"/>	<input type="checkbox"/>	<input type="checkbox"/>
MOBILIÁRIO URBANO:								
ILUMINAÇÃO PÚBLICA	<input checked="" type="checkbox"/>	<input type="checkbox"/>	<input type="checkbox"/>	<input checked="" type="checkbox"/>	<input type="checkbox"/>	<input type="checkbox"/>	<input checked="" type="checkbox"/>	<input type="checkbox"/>
BANCOS	<input type="checkbox"/>	<input checked="" type="checkbox"/>	<input type="checkbox"/>	<input type="checkbox"/>	<input type="checkbox"/>	<input type="checkbox"/>	<input type="checkbox"/>	<input type="checkbox"/>
CHAFARIZ/BEBEDOURO	<input type="checkbox"/>	<input checked="" type="checkbox"/>	<input type="checkbox"/>	<input type="checkbox"/>	<input type="checkbox"/>	<input type="checkbox"/>	<input type="checkbox"/>	<input type="checkbox"/>
ECOPONTO/SRU/PAPELBRAS	<input type="checkbox"/>	<input checked="" type="checkbox"/>	<input type="checkbox"/>	<input type="checkbox"/>	<input type="checkbox"/>	<input type="checkbox"/>	<input type="checkbox"/>	<input type="checkbox"/>
PLACAS TOPONÍMICAS/INFO	<input checked="" type="checkbox"/>	<input type="checkbox"/>	<input type="checkbox"/>	<input type="checkbox"/>	<input type="checkbox"/>	<input type="checkbox"/>	<input type="checkbox"/>	<input type="checkbox"/>
SINALIZAÇÃO	<input type="checkbox"/>	<input checked="" type="checkbox"/>	<input type="checkbox"/>	<input type="checkbox"/>	<input type="checkbox"/>	<input type="checkbox"/>	<input type="checkbox"/>	<input type="checkbox"/>
PUBLICIDADE	<input type="checkbox"/>	<input checked="" type="checkbox"/>	<input type="checkbox"/>	<input type="checkbox"/>	<input type="checkbox"/>	<input type="checkbox"/>	<input type="checkbox"/>	<input type="checkbox"/>
PASSADERAS	<input type="checkbox"/>	<input checked="" type="checkbox"/>	<input type="checkbox"/>	<input type="checkbox"/>	<input type="checkbox"/>	<input type="checkbox"/>	<input type="checkbox"/>	<input type="checkbox"/>
GUARDA-SÓIS	<input type="checkbox"/>	<input checked="" type="checkbox"/>	<input type="checkbox"/>	<input type="checkbox"/>	<input type="checkbox"/>	<input type="checkbox"/>	<input type="checkbox"/>	<input type="checkbox"/>
FLOREIRAS	<input type="checkbox"/>	<input checked="" type="checkbox"/>	<input type="checkbox"/>	<input type="checkbox"/>	<input type="checkbox"/>	<input type="checkbox"/>	<input type="checkbox"/>	<input type="checkbox"/>
OUTROS	<input type="checkbox"/>	<input type="checkbox"/>	<input type="checkbox"/>	<input type="checkbox"/>	<input type="checkbox"/>	<input type="checkbox"/>	<input type="checkbox"/>	<input type="checkbox"/>
EQUIPAMENTO:								
PEÇAS JARDIM INFANTIL	<input type="checkbox"/>	<input checked="" type="checkbox"/>	<input type="checkbox"/>	<input type="checkbox"/>	<input type="checkbox"/>	<input type="checkbox"/>	<input type="checkbox"/>	<input type="checkbox"/>
INSTALAÇÕES SANITÁRIAS	<input type="checkbox"/>	<input checked="" type="checkbox"/>	<input type="checkbox"/>	<input type="checkbox"/>	<input type="checkbox"/>	<input type="checkbox"/>	<input type="checkbox"/>	<input type="checkbox"/>
ESPLANADAS	<input type="checkbox"/>	<input checked="" type="checkbox"/>	<input type="checkbox"/>	<input type="checkbox"/>	<input type="checkbox"/>	<input type="checkbox"/>	<input type="checkbox"/>	<input type="checkbox"/>
CABINES TELEFÓNICAS	<input type="checkbox"/>	<input checked="" type="checkbox"/>	<input type="checkbox"/>	<input type="checkbox"/>	<input type="checkbox"/>	<input type="checkbox"/>	<input type="checkbox"/>	<input type="checkbox"/>
MARCOS DE CORREIO	<input type="checkbox"/>	<input checked="" type="checkbox"/>	<input type="checkbox"/>	<input type="checkbox"/>	<input type="checkbox"/>	<input type="checkbox"/>	<input type="checkbox"/>	<input type="checkbox"/>
PARAGEM TRANSPORTE PÚBLICO	<input type="checkbox"/>	<input checked="" type="checkbox"/>	<input type="checkbox"/>	<input type="checkbox"/>	<input type="checkbox"/>	<input type="checkbox"/>	<input type="checkbox"/>	<input type="checkbox"/>
FRAÇAS DE TÁXI	<input type="checkbox"/>	<input checked="" type="checkbox"/>	<input type="checkbox"/>	<input type="checkbox"/>	<input type="checkbox"/>	<input type="checkbox"/>	<input type="checkbox"/>	<input type="checkbox"/>
QUIOSQUES	<input type="checkbox"/>	<input checked="" type="checkbox"/>	<input type="checkbox"/>	<input type="checkbox"/>	<input type="checkbox"/>	<input type="checkbox"/>	<input type="checkbox"/>	<input type="checkbox"/>
OUTROS	<input type="checkbox"/>	<input type="checkbox"/>	<input type="checkbox"/>	<input type="checkbox"/>	<input type="checkbox"/>	<input type="checkbox"/>	<input type="checkbox"/>	<input type="checkbox"/>

OBSERVAÇÕES

Largo tem bebedouro e bancos.
Falta arborização e tirar estacionamento.



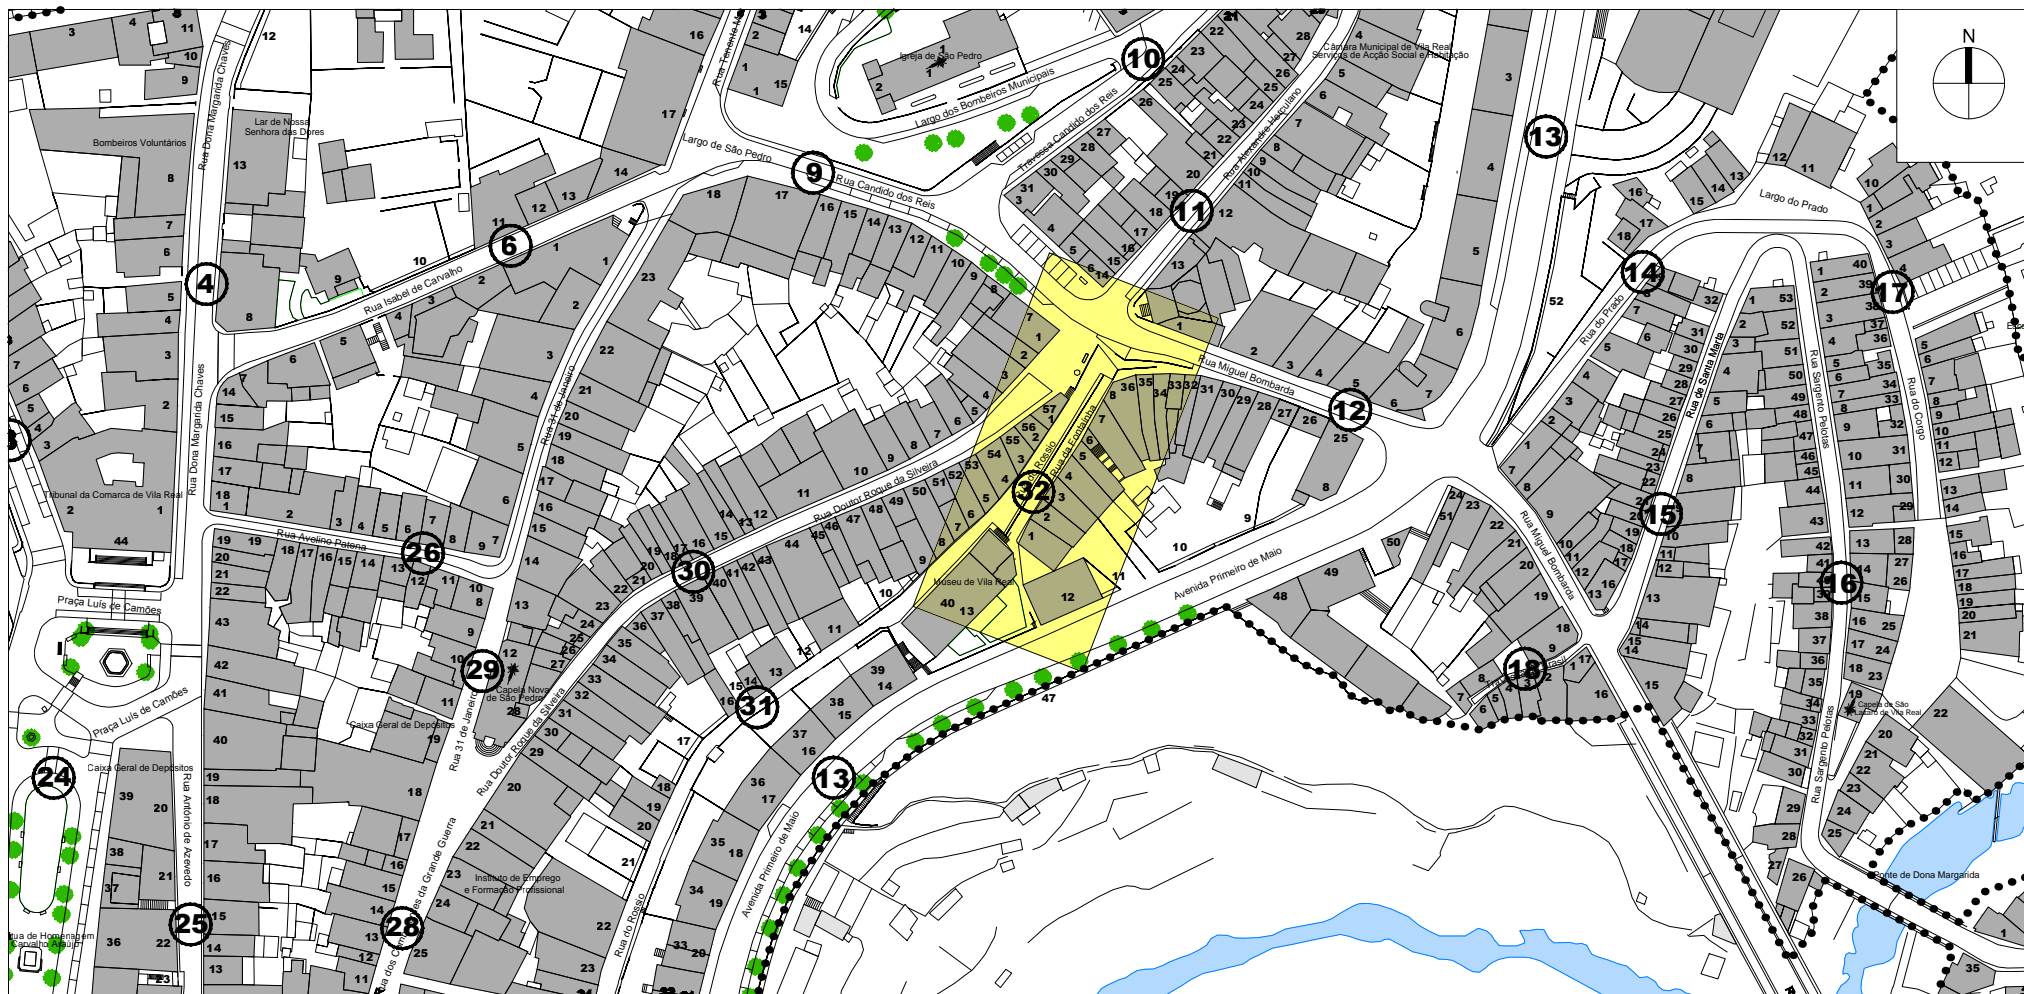

OPERAÇÃO DE REABILITAÇÃO URBANA (ORU) DO CENTRO HISTÓRICO DE VILA REAL

ESPAÇO PÚBLICO | **FICHA nº 32 - RUA DA FONTAINHA**

CARACTERIZAÇÃO MORFO-TIPOLOGICA

VALOR ARQUITECTÓNICO: DE QUALIDADE INCARACTERÍSTICO

VALOR DA ENVOLVENTE CONSTRUÍDA: DE QUALIDADE SEM INTERESSE

RELAÇÃO COM A ENVOLVENTE CONSTRUÍDA DOMINANTE: BOA RAZOÁVEL MÁ

VIVÊNCIA: DE PASSAGEM FERMAMENTE ESTADA

ACESSIBILIDADE A PESSOAS COM MOBILIDADE CONDICIONADA: ACESSÍVEL PARCIALMENTE ACESSÍVEL NÃO ACESSÍVEL

SEGURANÇA: SEGURO INSEGURO

OCUPAÇÃO DO SOLO: SIM NÃO | **ESTADO DE CONSERVAÇÃO:** BOM RAZOÁVEL MAU

PAVIMENTOS: | **ÁREAS AJARDINADAS:** | **EQUIPAMENTOS:**

LIMPEZA / HIGIENE: BOM RAZOÁVEL MAU

INSOLAÇÃO: BOA MÁ RAZOÁVEL

VENTOS: INCÓMODO NÃO INCÓMODO

INFRAESTRUTURAS: ENTERRADAS AÉREAS A ENTERRAR

PAVIMENTO:
 FAZSEIO: | FAZCA DE RODAGEM: | FRAÇAS / LARGOS:
 MATERIAL: cubo de granito 5 x 5 | MATERIAL: Paralelo 11x15 | MATERIAL:
 COR: cinza | COR: cinza | COR:


VEGETAÇÃO: ARBÓREA ARBUSTIVA HERBÁCEA / PASTERA

OUTROS ELEMENTOS

	SIM	NÃO	ADEQUADO	DISSONANTE	INSUF/NECES	BOM	RAZOÁVEL	MAU
TRÁNSITO AUTOMÓVEL	<input type="checkbox"/>	<input checked="" type="checkbox"/>	<input type="checkbox"/>	<input type="checkbox"/>	<input type="checkbox"/>	<input type="checkbox"/>	<input type="checkbox"/>	<input type="checkbox"/>
TRÁNSITO AUTOMÓVEL CONDICIONADO	<input checked="" type="checkbox"/>	<input type="checkbox"/>	<input type="checkbox"/>	<input type="checkbox"/>	<input type="checkbox"/>	<input type="checkbox"/>	<input type="checkbox"/>	<input type="checkbox"/>
ESTACIONAMENTO PÚBLICO	<input type="checkbox"/>	<input checked="" type="checkbox"/>	<input type="checkbox"/>	<input type="checkbox"/>	<input type="checkbox"/>	<input type="checkbox"/>	<input type="checkbox"/>	<input type="checkbox"/>
VEGETAÇÃO	<input type="checkbox"/>	<input checked="" type="checkbox"/>	<input type="checkbox"/>	<input type="checkbox"/>	<input type="checkbox"/>	<input type="checkbox"/>	<input type="checkbox"/>	<input type="checkbox"/>
MOBILIÁRIO URBANO:								
ILUMINAÇÃO PÚBLICA	<input checked="" type="checkbox"/>	<input type="checkbox"/>	<input type="checkbox"/>	<input type="checkbox"/>	<input type="checkbox"/>	<input type="checkbox"/>	<input type="checkbox"/>	<input type="checkbox"/>
BANCOS	<input type="checkbox"/>	<input checked="" type="checkbox"/>	<input type="checkbox"/>	<input type="checkbox"/>	<input type="checkbox"/>	<input type="checkbox"/>	<input type="checkbox"/>	<input type="checkbox"/>
CHAFARIZ/BEBEDOURO	<input type="checkbox"/>	<input checked="" type="checkbox"/>	<input type="checkbox"/>	<input type="checkbox"/>	<input type="checkbox"/>	<input type="checkbox"/>	<input type="checkbox"/>	<input type="checkbox"/>
ECOPONTOS/SRU/PAPELERAS	<input type="checkbox"/>	<input checked="" type="checkbox"/>	<input type="checkbox"/>	<input type="checkbox"/>	<input type="checkbox"/>	<input type="checkbox"/>	<input type="checkbox"/>	<input type="checkbox"/>
PLACAS TOPONÍMICAS/INFO	<input checked="" type="checkbox"/>	<input type="checkbox"/>	<input type="checkbox"/>	<input type="checkbox"/>	<input type="checkbox"/>	<input type="checkbox"/>	<input type="checkbox"/>	<input type="checkbox"/>
SINALIZAÇÃO	<input type="checkbox"/>	<input checked="" type="checkbox"/>	<input type="checkbox"/>	<input type="checkbox"/>	<input type="checkbox"/>	<input type="checkbox"/>	<input type="checkbox"/>	<input type="checkbox"/>
PUBLICIDADE	<input type="checkbox"/>	<input checked="" type="checkbox"/>	<input type="checkbox"/>	<input type="checkbox"/>	<input type="checkbox"/>	<input type="checkbox"/>	<input type="checkbox"/>	<input type="checkbox"/>
PASSADERAS	<input type="checkbox"/>	<input checked="" type="checkbox"/>	<input type="checkbox"/>	<input type="checkbox"/>	<input type="checkbox"/>	<input type="checkbox"/>	<input type="checkbox"/>	<input type="checkbox"/>
GUARDA-SÓIS	<input type="checkbox"/>	<input checked="" type="checkbox"/>	<input type="checkbox"/>	<input type="checkbox"/>	<input type="checkbox"/>	<input type="checkbox"/>	<input type="checkbox"/>	<input type="checkbox"/>
FLOREIRAS	<input type="checkbox"/>	<input checked="" type="checkbox"/>	<input type="checkbox"/>	<input type="checkbox"/>	<input type="checkbox"/>	<input type="checkbox"/>	<input type="checkbox"/>	<input type="checkbox"/>
OUTROS	<input type="checkbox"/>	<input type="checkbox"/>	<input type="checkbox"/>	<input type="checkbox"/>	<input type="checkbox"/>	<input type="checkbox"/>	<input type="checkbox"/>	<input type="checkbox"/>
EQUIPAMENTO:								
PEÇAS JARDIM INFANTIL	<input type="checkbox"/>	<input type="checkbox"/>	<input type="checkbox"/>	<input type="checkbox"/>	<input type="checkbox"/>	<input type="checkbox"/>	<input type="checkbox"/>	<input type="checkbox"/>
INSTALAÇÕES SANITÁRIAS	<input type="checkbox"/>	<input type="checkbox"/>	<input type="checkbox"/>	<input type="checkbox"/>	<input type="checkbox"/>	<input type="checkbox"/>	<input type="checkbox"/>	<input type="checkbox"/>
ESPLANADAS	<input type="checkbox"/>	<input type="checkbox"/>	<input type="checkbox"/>	<input type="checkbox"/>	<input type="checkbox"/>	<input type="checkbox"/>	<input type="checkbox"/>	<input type="checkbox"/>
CABINES TELEFÓNICAS	<input type="checkbox"/>	<input type="checkbox"/>	<input type="checkbox"/>	<input type="checkbox"/>	<input type="checkbox"/>	<input type="checkbox"/>	<input type="checkbox"/>	<input type="checkbox"/>
MARCOS DE CORRIBO	<input type="checkbox"/>	<input type="checkbox"/>	<input type="checkbox"/>	<input type="checkbox"/>	<input type="checkbox"/>	<input type="checkbox"/>	<input type="checkbox"/>	<input type="checkbox"/>
PARAGEM TRANSPORTE PÚBLICO	<input type="checkbox"/>	<input type="checkbox"/>	<input type="checkbox"/>	<input type="checkbox"/>	<input type="checkbox"/>	<input type="checkbox"/>	<input type="checkbox"/>	<input type="checkbox"/>
FRAÇAS DE TÁX	<input type="checkbox"/>	<input type="checkbox"/>	<input type="checkbox"/>	<input type="checkbox"/>	<input type="checkbox"/>	<input type="checkbox"/>	<input type="checkbox"/>	<input type="checkbox"/>
QUIOSQUES	<input type="checkbox"/>	<input type="checkbox"/>	<input type="checkbox"/>	<input type="checkbox"/>	<input type="checkbox"/>	<input type="checkbox"/>	<input type="checkbox"/>	<input type="checkbox"/>
OUTROS	<input type="checkbox"/>	<input type="checkbox"/>	<input type="checkbox"/>	<input type="checkbox"/>	<input type="checkbox"/>	<input type="checkbox"/>	<input type="checkbox"/>	<input type="checkbox"/>

OBSERVAÇÕES

A rua vai afunilando e não tem saída para carros, só pedonal
 Desníveis das áreas de passeios impedem circulação acessível

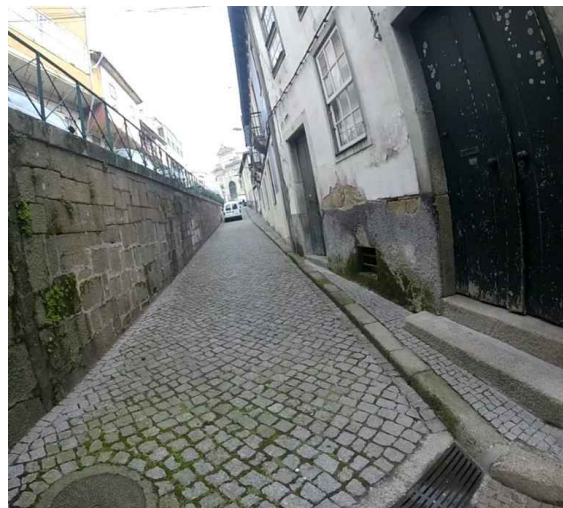



OPERAÇÃO DE REABILITAÇÃO URBANA (ORU) DO CENTRO HISTÓRICO DE VILA REAL



CÂMARA MUNICIPAL DE VILA REAL

Gestão Integrada de Projectos e Planeamento, Lda
 Estrada Exterior do Circunvalação, 3846-1º, São 5
 Avenço - 4435-183 Rio Tinto

Escala: 1/2000

0 10 20 40m

Data: MAIO 2015

ESPAÇO PÚBLICO

FICHA nº 33 - TRAVESSA DE S. DOMINGOS

CARACTERIZAÇÃO MORFO-TIPOLOGICA

VALOR ARQUITECTÓNICO: DE QUALIDADE INCARACTERÍSTICO

VALOR DA ENVOLVENTE CONSTRUÍDA: DE QUALIDADE SEM INTERESSE

RELAÇÃO COM A ENVOLVENTE CONSTRUÍDA DOMINANTE: BOA RAZOÁVEL MÁ

VIVÊNCIA: DE PASSAGEM PERMANENTE/ESTADA

ACESSIBILIDADE A PESSOAS COM MOBILIDADE CONDICIONADA: ACESSÍVEL PARCIALMENTE ACESSÍVEL NÃO ACESSÍVEL

SEGURANÇA: SEGURO INSEGURO

OCUPAÇÃO DO SOLO: SIM NÃO ESTADO DE CONSERVAÇÃO: BOM RAZOÁVEL MAU

PAVIMENTOS

ÁREAS AJARDINADAS

EQUIPAMENTOS

LIMPEZA / HIGIENE: BOM RAZOÁVEL MAU

INSOLAÇÃO: BOA MÁ RAZOÁVEL

VENTOS: INCÓMODO NÃO INCÓMODO

INFRAESTRUTURAS: ENTERRADAS AÉREAS A ENTERRAR

PAVIMENTO:

FASEIO: MATERIAL guia de granito FAIXA DE RODAGEM MATERIAL paralelo de granito 11 x 15 FRAÇAS / LARGOS: MATERIAL

COR cinza COR cinza COR


VEGETAÇÃO: ARBÓREA ARBUSTIVA HERBÁCEA / RASTERA


OUTROS ELEMENTOS

	SIM	NÃO	ADEQUADO	DISSONANTE	INSUFICIENTES	BOM	RAZOÁVEL	MAU
TRÂNSITO AUTOMÓVEL	<input checked="" type="checkbox"/>	<input type="checkbox"/>	<input checked="" type="checkbox"/>	<input type="checkbox"/>	<input type="checkbox"/>	<input type="checkbox"/>	<input type="checkbox"/>	<input type="checkbox"/>
TRÂNSITO AUTOMÓVEL CONDICIONADO	<input type="checkbox"/>	<input checked="" type="checkbox"/>	<input type="checkbox"/>	<input type="checkbox"/>	<input type="checkbox"/>	<input type="checkbox"/>	<input type="checkbox"/>	<input type="checkbox"/>
ESTACIONAMENTO PÚBLICO	<input checked="" type="checkbox"/>	<input type="checkbox"/>	<input type="checkbox"/>	<input checked="" type="checkbox"/>	<input type="checkbox"/>	<input type="checkbox"/>	<input type="checkbox"/>	<input type="checkbox"/>
VEGETAÇÃO	<input checked="" type="checkbox"/>	<input type="checkbox"/>	<input type="checkbox"/>	<input type="checkbox"/>	<input type="checkbox"/>	<input type="checkbox"/>	<input type="checkbox"/>	<input type="checkbox"/>
MOBILIÁRIO URBANO:								
ILUMINAÇÃO PÚBLICA	<input checked="" type="checkbox"/>	<input type="checkbox"/>	<input type="checkbox"/>	<input type="checkbox"/>	<input type="checkbox"/>	<input type="checkbox"/>	<input type="checkbox"/>	<input type="checkbox"/>
BANCOS	<input type="checkbox"/>	<input checked="" type="checkbox"/>	<input type="checkbox"/>	<input type="checkbox"/>	<input checked="" type="checkbox"/>	<input type="checkbox"/>	<input type="checkbox"/>	<input type="checkbox"/>
CHAFARIZ/BEBEDOURO	<input type="checkbox"/>	<input checked="" type="checkbox"/>	<input type="checkbox"/>	<input type="checkbox"/>	<input type="checkbox"/>	<input type="checkbox"/>	<input type="checkbox"/>	<input type="checkbox"/>
ECOPONTOS/SRU/PAPELEIRAS	<input type="checkbox"/>	<input checked="" type="checkbox"/>	<input type="checkbox"/>	<input type="checkbox"/>	<input checked="" type="checkbox"/>	<input type="checkbox"/>	<input type="checkbox"/>	<input type="checkbox"/>
PLACAS TOPONÍMICAS/INFO	<input checked="" type="checkbox"/>	<input type="checkbox"/>	<input type="checkbox"/>	<input type="checkbox"/>	<input checked="" type="checkbox"/>	<input type="checkbox"/>	<input type="checkbox"/>	<input type="checkbox"/>
SINALIZAÇÃO	<input type="checkbox"/>	<input checked="" type="checkbox"/>	<input type="checkbox"/>	<input type="checkbox"/>	<input type="checkbox"/>	<input type="checkbox"/>	<input type="checkbox"/>	<input type="checkbox"/>
PUBLICIDADE	<input checked="" type="checkbox"/>	<input type="checkbox"/>	<input type="checkbox"/>	<input type="checkbox"/>	<input type="checkbox"/>	<input type="checkbox"/>	<input type="checkbox"/>	<input type="checkbox"/>
PASSADERAS	<input type="checkbox"/>	<input checked="" type="checkbox"/>	<input type="checkbox"/>	<input type="checkbox"/>	<input type="checkbox"/>	<input type="checkbox"/>	<input type="checkbox"/>	<input type="checkbox"/>
GUARDA-SÓIS	<input type="checkbox"/>	<input checked="" type="checkbox"/>	<input type="checkbox"/>	<input type="checkbox"/>	<input type="checkbox"/>	<input type="checkbox"/>	<input type="checkbox"/>	<input type="checkbox"/>
FLOREIRAS	<input type="checkbox"/>	<input checked="" type="checkbox"/>	<input type="checkbox"/>	<input type="checkbox"/>	<input type="checkbox"/>	<input type="checkbox"/>	<input type="checkbox"/>	<input type="checkbox"/>
OUTROS	<input type="checkbox"/>	<input type="checkbox"/>	<input type="checkbox"/>	<input type="checkbox"/>	<input type="checkbox"/>	<input type="checkbox"/>	<input type="checkbox"/>	<input type="checkbox"/>
EQUIPAMENTO:								
PEÇAS JARDIM INFANTIL	<input type="checkbox"/>	<input type="checkbox"/>	<input type="checkbox"/>	<input type="checkbox"/>	<input type="checkbox"/>	<input type="checkbox"/>	<input type="checkbox"/>	<input type="checkbox"/>
INSTALAÇÕES SANITÁRIAS	<input type="checkbox"/>	<input type="checkbox"/>	<input type="checkbox"/>	<input type="checkbox"/>	<input type="checkbox"/>	<input type="checkbox"/>	<input type="checkbox"/>	<input type="checkbox"/>
ESPLANADAS	<input type="checkbox"/>	<input type="checkbox"/>	<input type="checkbox"/>	<input type="checkbox"/>	<input type="checkbox"/>	<input type="checkbox"/>	<input type="checkbox"/>	<input type="checkbox"/>
CABINES TELEFÓNICAS	<input type="checkbox"/>	<input type="checkbox"/>	<input type="checkbox"/>	<input type="checkbox"/>	<input type="checkbox"/>	<input type="checkbox"/>	<input type="checkbox"/>	<input type="checkbox"/>
MARCOS DE CORREIO	<input type="checkbox"/>	<input type="checkbox"/>	<input type="checkbox"/>	<input type="checkbox"/>	<input type="checkbox"/>	<input type="checkbox"/>	<input type="checkbox"/>	<input type="checkbox"/>
PARAGEM TRANSPORTE PÚBLICO	<input type="checkbox"/>	<input type="checkbox"/>	<input type="checkbox"/>	<input type="checkbox"/>	<input type="checkbox"/>	<input type="checkbox"/>	<input type="checkbox"/>	<input type="checkbox"/>
FRAÇAS DE TÁXI	<input type="checkbox"/>	<input type="checkbox"/>	<input type="checkbox"/>	<input type="checkbox"/>	<input type="checkbox"/>	<input type="checkbox"/>	<input type="checkbox"/>	<input type="checkbox"/>
QUIOSQUES	<input type="checkbox"/>	<input type="checkbox"/>	<input type="checkbox"/>	<input type="checkbox"/>	<input type="checkbox"/>	<input type="checkbox"/>	<input type="checkbox"/>	<input type="checkbox"/>
OUTROS	<input type="checkbox"/>	<input type="checkbox"/>	<input type="checkbox"/>	<input type="checkbox"/>	<input type="checkbox"/>	<input type="checkbox"/>	<input type="checkbox"/>	<input type="checkbox"/>

OBSERVAÇÕES

Falta uma placa de toponímia num dos topos da rua
 Os passeios praticamente não existem, apenas a guia, constituindo mais um degrau do que uma superfície pedonal
 Existem papelarias apenas no largo que não é acessível da rua, apenas visualmente

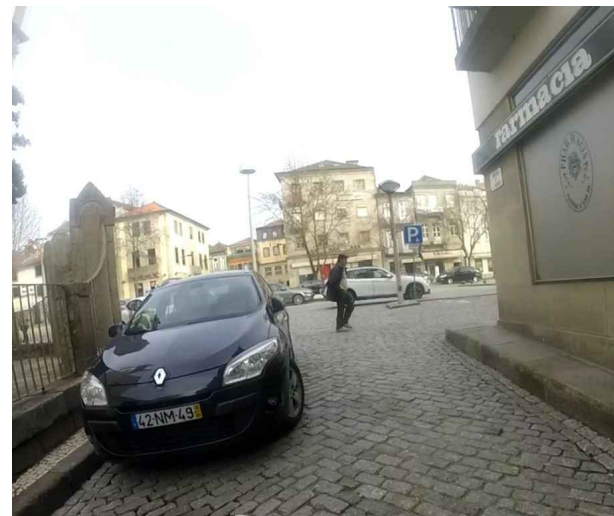

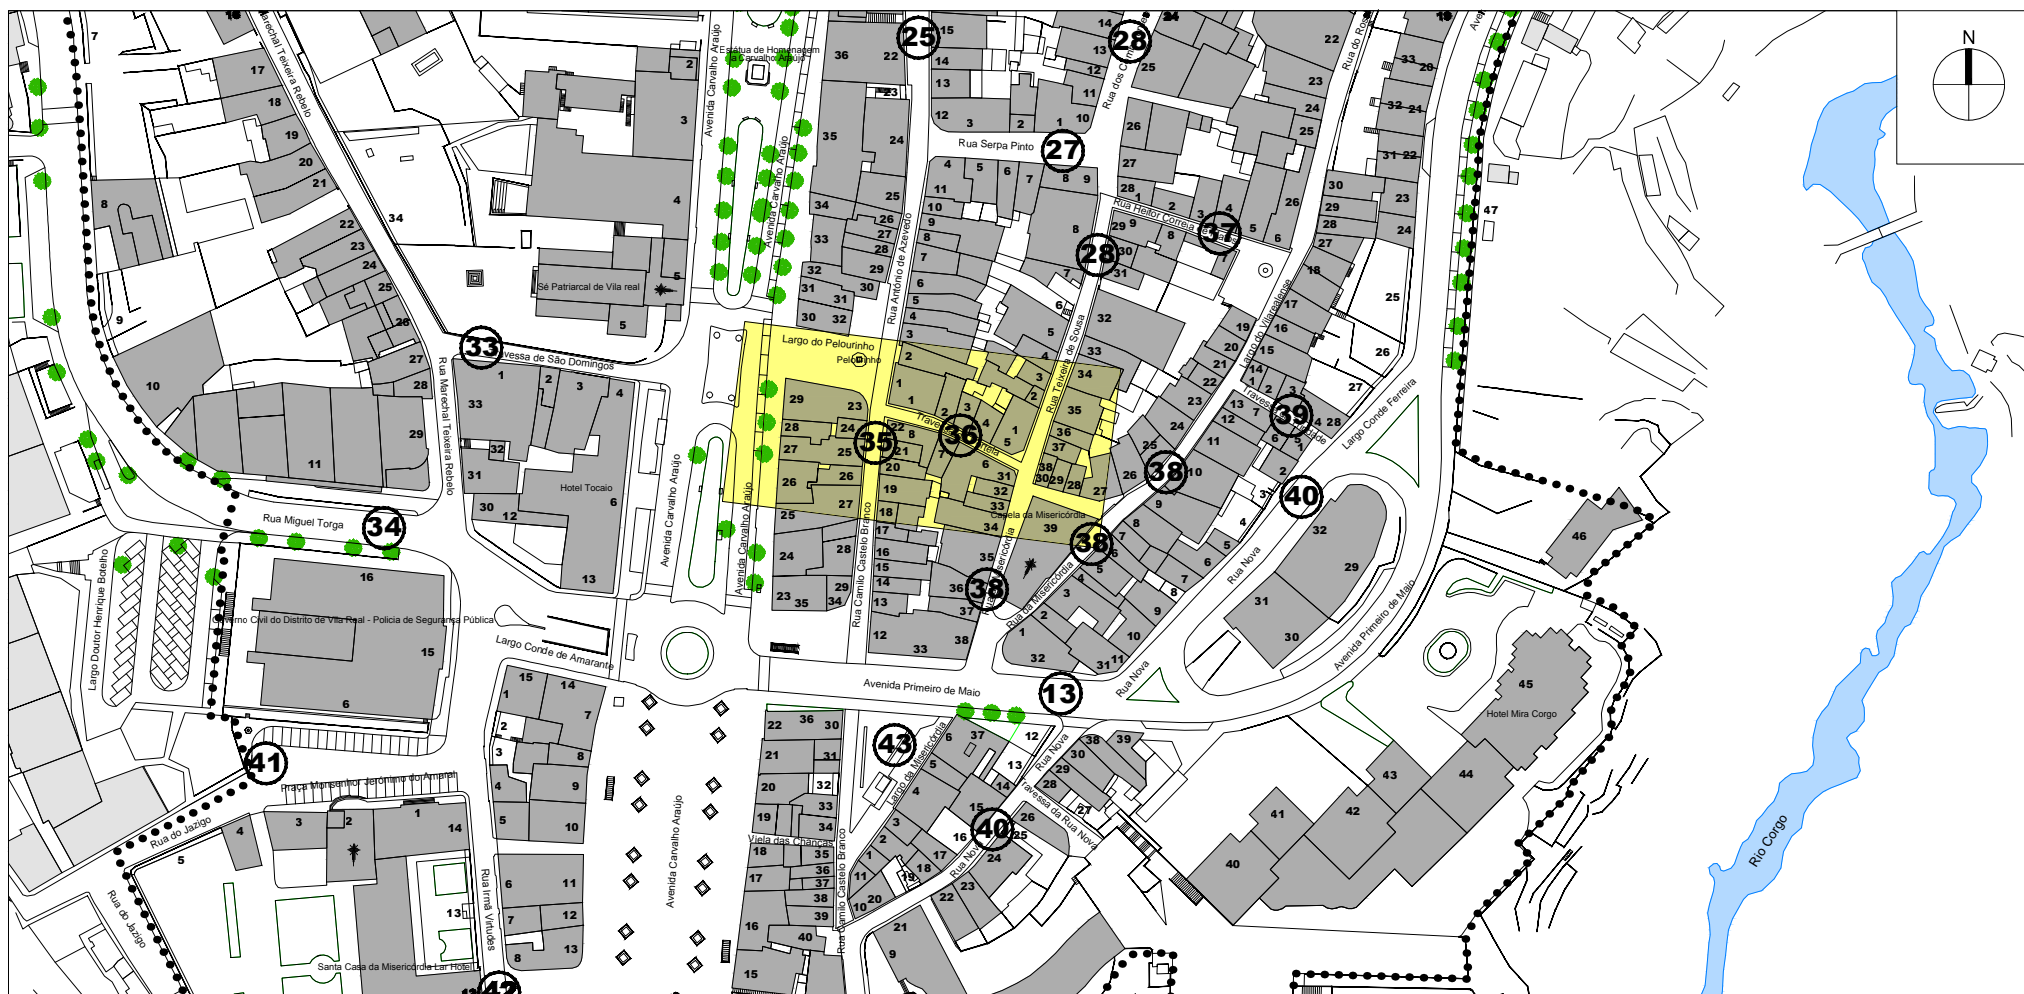

OPERAÇÃO DE REABILITAÇÃO URBANA (ORU) DO CENTRO HISTÓRICO DE VILA REAL



Gestão Integrada de Projectos e Planeamento, Lda
 Estrada Exterior do Circunvalação, 3846-1º, Solo 5
 Areeiro - 4435-183 Rio Tinto

Escala: 1/2000
 0 10 20 40m
 Data: MAIO 2015

ESPAÇO PÚBLICO

FICHA nº 36 - TRAVESSA DA PORTELA

CARACTERIZAÇÃO MORFO-TIPOLOGICA			
VALOR ARQUITECTÓNICO:	DE QUALIDADE <input checked="" type="checkbox"/>	INCARACTERÍSTICO <input type="checkbox"/>	
VALOR DA ENVOLVENTE CONSTRUÍDA:	DE QUALIDADE <input checked="" type="checkbox"/>	SEM INTERESSE <input type="checkbox"/>	
RELAÇÃO COM A ENVOLVENTE CONSTRUÍDA DOMINANTE:	BOA <input checked="" type="checkbox"/>	RAZOÁVEL <input type="checkbox"/>	MÁ <input type="checkbox"/>
VIVÊNCIA:	DE PASSAGEM <input checked="" type="checkbox"/>	PERMANENTE/ESTADA <input type="checkbox"/>	
ACESSIBILIDADE A PESSOAS COM MOBILIDADE CONDICIONADA:	ACESSÍVEL <input checked="" type="checkbox"/>	PARCIALMENTE ACESSÍVEL <input type="checkbox"/>	NÃO ACESSÍVEL <input type="checkbox"/>
SEGURANÇA:	SEGURO <input checked="" type="checkbox"/>	INSEGURO <input type="checkbox"/>	
OCUPAÇÃO DO SOLO:	SIM <input checked="" type="checkbox"/>	NÃO <input type="checkbox"/>	ESTADO DE CONSERVAÇÃO:
PAVIMENTOS	<input checked="" type="checkbox"/>	<input type="checkbox"/>	BOM <input checked="" type="checkbox"/>
ÁREAS AJARDINADAS	<input type="checkbox"/>	<input checked="" type="checkbox"/>	RAZOÁVEL <input type="checkbox"/>
EQUIPAMENTOS	<input type="checkbox"/>	<input checked="" type="checkbox"/>	MAU <input type="checkbox"/>
LIMPEZA / HIGIENE:	BOM <input checked="" type="checkbox"/>	RAZOÁVEL <input type="checkbox"/>	MAU <input type="checkbox"/>
INSOLAÇÃO:	BOA <input type="checkbox"/>	MÁ <input type="checkbox"/>	RAZOÁVEL <input checked="" type="checkbox"/>
VENTOS:	INCÓMODO <input type="checkbox"/>	NÃO INCÓMODO <input checked="" type="checkbox"/>	
INFRAESTRUTURAS:	ENTERRADAS <input type="checkbox"/>	AÉREAS A ENTERRAR <input checked="" type="checkbox"/>	
PAVIMENTO:			
FAZSEIO:			
MATERIAL: Cubo 5x5, lajeado granito	FAZCA DE RODAGEM:	FRAÇAS / LARGOS:	
COR: Cinza	MATERIAL:	MATERIAL:	
	COR:	COR:	
VEGETAÇÃO:	ARBÓREA <input type="checkbox"/>	ARBUSTIVA <input type="checkbox"/>	HERBÁCEA / RASTERA <input type="checkbox"/>

OUTROS ELEMENTOS						
	SIM	NÃO	ADEQUADO	DISSONANTE	INSUF/NECES	BOM RAZOÁVEL MAU
TRÁNSITO AUTOMÓVEL	<input type="checkbox"/>	<input checked="" type="checkbox"/>	<input checked="" type="checkbox"/>	<input type="checkbox"/>	<input type="checkbox"/>	<input type="checkbox"/>
TRÁNSITO AUTOMÓVEL CONDICIONADO	<input type="checkbox"/>	<input type="checkbox"/>	<input type="checkbox"/>	<input type="checkbox"/>	<input type="checkbox"/>	<input type="checkbox"/>
ESTACIONAMENTO PÚBLICO	<input type="checkbox"/>	<input checked="" type="checkbox"/>	<input checked="" type="checkbox"/>	<input type="checkbox"/>	<input type="checkbox"/>	<input type="checkbox"/>
VEGETAÇÃO	<input type="checkbox"/>	<input checked="" type="checkbox"/>	<input type="checkbox"/>	<input type="checkbox"/>	<input type="checkbox"/>	<input type="checkbox"/>
MOBILIÁRIO URBANO:						
ILUMINAÇÃO PÚBLICA	<input checked="" type="checkbox"/>	<input type="checkbox"/>	<input checked="" type="checkbox"/>	<input type="checkbox"/>	<input type="checkbox"/>	<input type="checkbox"/>
BANCOS	<input type="checkbox"/>	<input checked="" type="checkbox"/>	<input checked="" type="checkbox"/>	<input type="checkbox"/>	<input type="checkbox"/>	<input type="checkbox"/>
CHAFARIZ/BEBEDOURO	<input type="checkbox"/>	<input checked="" type="checkbox"/>	<input type="checkbox"/>	<input type="checkbox"/>	<input type="checkbox"/>	<input type="checkbox"/>
ECOPONTOS/SRU/PAPELEIRAS	<input checked="" type="checkbox"/>	<input type="checkbox"/>	<input checked="" type="checkbox"/>	<input type="checkbox"/>	<input type="checkbox"/>	<input type="checkbox"/>
PLACAS TOPONÍMICAS/INFO	<input checked="" type="checkbox"/>	<input type="checkbox"/>	<input checked="" type="checkbox"/>	<input type="checkbox"/>	<input type="checkbox"/>	<input type="checkbox"/>
SINALIZAÇÃO	<input type="checkbox"/>	<input checked="" type="checkbox"/>	<input checked="" type="checkbox"/>	<input type="checkbox"/>	<input type="checkbox"/>	<input type="checkbox"/>
PUBLICIDADE	<input checked="" type="checkbox"/>	<input type="checkbox"/>	<input checked="" type="checkbox"/>	<input type="checkbox"/>	<input type="checkbox"/>	<input type="checkbox"/>
PASSADERAS	<input type="checkbox"/>	<input checked="" type="checkbox"/>	<input checked="" type="checkbox"/>	<input type="checkbox"/>	<input type="checkbox"/>	<input type="checkbox"/>
GUARDA-SÓIS	<input type="checkbox"/>	<input checked="" type="checkbox"/>	<input type="checkbox"/>	<input type="checkbox"/>	<input type="checkbox"/>	<input type="checkbox"/>
FLOREIRAS	<input type="checkbox"/>	<input checked="" type="checkbox"/>	<input type="checkbox"/>	<input type="checkbox"/>	<input checked="" type="checkbox"/>	<input type="checkbox"/>
OUTROS	<input type="checkbox"/>	<input type="checkbox"/>	<input type="checkbox"/>	<input type="checkbox"/>	<input type="checkbox"/>	<input type="checkbox"/>
EQUIPAMENTO:						
PEÇAS JARDIM INFANTIL	<input type="checkbox"/>	<input type="checkbox"/>	<input type="checkbox"/>	<input type="checkbox"/>	<input type="checkbox"/>	<input type="checkbox"/>
INSTALAÇÕES SANITÁRIAS	<input type="checkbox"/>	<input type="checkbox"/>	<input type="checkbox"/>	<input type="checkbox"/>	<input type="checkbox"/>	<input type="checkbox"/>
ESPLANADAS	<input type="checkbox"/>	<input type="checkbox"/>	<input type="checkbox"/>	<input type="checkbox"/>	<input type="checkbox"/>	<input type="checkbox"/>
CABINES TELEFÓNICAS	<input type="checkbox"/>	<input type="checkbox"/>	<input type="checkbox"/>	<input type="checkbox"/>	<input type="checkbox"/>	<input type="checkbox"/>
MARCOS DE CORREIO	<input type="checkbox"/>	<input type="checkbox"/>	<input type="checkbox"/>	<input type="checkbox"/>	<input type="checkbox"/>	<input type="checkbox"/>
PARAGEM TRANSPORTE PÚBLICO	<input type="checkbox"/>	<input type="checkbox"/>	<input type="checkbox"/>	<input type="checkbox"/>	<input type="checkbox"/>	<input type="checkbox"/>
FRAÇAS DE TÁXI	<input type="checkbox"/>	<input type="checkbox"/>	<input type="checkbox"/>	<input type="checkbox"/>	<input type="checkbox"/>	<input type="checkbox"/>
QUIOSQUES	<input type="checkbox"/>	<input type="checkbox"/>	<input type="checkbox"/>	<input type="checkbox"/>	<input type="checkbox"/>	<input type="checkbox"/>
OUTROS	<input type="checkbox"/>	<input type="checkbox"/>	<input type="checkbox"/>	<input type="checkbox"/>	<input type="checkbox"/>	<input type="checkbox"/>

OBSERVAÇÕES



OPERAÇÃO DE REABILITAÇÃO URBANA (ORU) DO CENTRO HISTÓRICO DE VILA REAL



Gestão Integrada de Projectos e Planeamento, Lda
Estrada Exterior do Circunvalação, 3846-1, Solo 5
Aresos - 4435-183 Rio Tinto

Escala: 1/2000
0 10 20 40m
Data: MAIO 2015

ESPAÇO PÚBLICO

FICHA nº 37 - RUA HEITOR CORREIA DE MATOS



CARACTERIZAÇÃO MORFO-TIPOLOGICA

VALOR ARQUITECTÓNICO: DE QUALIDADE INCARACTERÍSTICO

VALOR DA ENVOLVENTE CONSTRUÍDA: DE QUALIDADE SEM INTERESSE

RELAÇÃO COM A ENVOLVENTE CONSTRUÍDA DOMINANTE: BOA RAZOÁVEL MÁ

VIVÊNCIA: DE PASSAGEM FERMAMENTE ESTADA

ACESIBILIDADE A PESSOAS COM MOBILIDADE CONDICIONADA:
ACESSÍVEL PARCIALMENTE ACESSÍVEL NÃO ACESSÍVEL

SEGURANÇA: SEGURO INSEGURO

OCUPAÇÃO DO SOLO:	SIM	NÃO	ESTADO DE CONSERVAÇÃO:	BOM	RAZOÁVEL	MAU
PAVIMENTOS	<input checked="" type="checkbox"/>	<input type="checkbox"/>		<input checked="" type="checkbox"/>	<input type="checkbox"/>	<input type="checkbox"/>
ÁREAS AJARDINADAS	<input type="checkbox"/>	<input checked="" type="checkbox"/>		<input type="checkbox"/>	<input type="checkbox"/>	<input type="checkbox"/>
EQUIPAMENTOS	<input type="checkbox"/>	<input checked="" type="checkbox"/>		<input type="checkbox"/>	<input type="checkbox"/>	<input type="checkbox"/>

LIMPEZA / HIGIENE: BOM RAZOÁVEL MAU

INSOLAÇÃO: BOA MÁ RAZOÁVEL

VENTOS: INCÓMODO NÃO INCÓMODO

INFRAESTRUTURAS: ENTERRADAS AÉRIAS A ENTERRAR

PAVIMENTO:

FASEIO:		FAÇA DE RODA GEM:		FRAÇAS / LARGOS:	
MATERIAL: Cubo 5x5, lajetas de granito		MATERIAL:		MATERIAL:	
COR: Cinza		COR:		COR:	


VEGETAÇÃO: ARBÓREA ARBUSTIVA HERBÁCEA / RASTERA

OUTROS ELEMENTOS



	SIM	NÃO	ADEQUADO	DISSONANTE	INSUF/NECES	BOM	RAZOÁVEL	MAU
TRÂNSITO AUTOMÓVEL	<input type="checkbox"/>	<input checked="" type="checkbox"/>	<input checked="" type="checkbox"/>	<input type="checkbox"/>	<input type="checkbox"/>	<input checked="" type="checkbox"/>	<input type="checkbox"/>	<input type="checkbox"/>
TRÂNSITO AUTOMÓVEL CONDICIONADO	<input checked="" type="checkbox"/>	<input type="checkbox"/>	<input checked="" type="checkbox"/>	<input type="checkbox"/>	<input type="checkbox"/>	<input type="checkbox"/>	<input type="checkbox"/>	<input type="checkbox"/>
ESTACIONAMENTO PÚBLICO	<input type="checkbox"/>	<input checked="" type="checkbox"/>	<input checked="" type="checkbox"/>	<input type="checkbox"/>	<input type="checkbox"/>	<input type="checkbox"/>	<input type="checkbox"/>	<input type="checkbox"/>
VEGETAÇÃO	<input type="checkbox"/>	<input checked="" type="checkbox"/>	<input checked="" type="checkbox"/>	<input type="checkbox"/>	<input type="checkbox"/>	<input type="checkbox"/>	<input checked="" type="checkbox"/>	<input type="checkbox"/>
MOBILIÁRIO URBANO:								
ILUMINAÇÃO PÚBLICA	<input checked="" type="checkbox"/>	<input type="checkbox"/>	<input checked="" type="checkbox"/>	<input type="checkbox"/>	<input type="checkbox"/>	<input type="checkbox"/>	<input type="checkbox"/>	<input type="checkbox"/>
BANCOS	<input type="checkbox"/>	<input checked="" type="checkbox"/>	<input checked="" type="checkbox"/>	<input type="checkbox"/>	<input checked="" type="checkbox"/>	<input type="checkbox"/>	<input type="checkbox"/>	<input type="checkbox"/>
CHAFARIZ/BEBEDOURO	<input type="checkbox"/>	<input checked="" type="checkbox"/>	<input type="checkbox"/>	<input type="checkbox"/>	<input type="checkbox"/>	<input type="checkbox"/>	<input type="checkbox"/>	<input type="checkbox"/>
ECOPONTO/SRU/PAPELBRAS	<input checked="" type="checkbox"/>	<input type="checkbox"/>	<input type="checkbox"/>	<input type="checkbox"/>	<input type="checkbox"/>	<input type="checkbox"/>	<input type="checkbox"/>	<input type="checkbox"/>
PLACAS TOPONÍMICAS/INFO	<input checked="" type="checkbox"/>	<input type="checkbox"/>	<input type="checkbox"/>	<input type="checkbox"/>	<input type="checkbox"/>	<input type="checkbox"/>	<input type="checkbox"/>	<input type="checkbox"/>
SINALIZAÇÃO	<input checked="" type="checkbox"/>	<input type="checkbox"/>	<input type="checkbox"/>	<input type="checkbox"/>	<input type="checkbox"/>	<input type="checkbox"/>	<input type="checkbox"/>	<input type="checkbox"/>
PUBLICIDADE	<input type="checkbox"/>	<input checked="" type="checkbox"/>	<input checked="" type="checkbox"/>	<input type="checkbox"/>	<input type="checkbox"/>	<input type="checkbox"/>	<input type="checkbox"/>	<input type="checkbox"/>
PASSADERAS	<input type="checkbox"/>	<input checked="" type="checkbox"/>	<input checked="" type="checkbox"/>	<input type="checkbox"/>	<input type="checkbox"/>	<input type="checkbox"/>	<input type="checkbox"/>	<input type="checkbox"/>
GUARDA-SÓIS	<input type="checkbox"/>	<input checked="" type="checkbox"/>	<input type="checkbox"/>	<input type="checkbox"/>	<input type="checkbox"/>	<input type="checkbox"/>	<input type="checkbox"/>	<input type="checkbox"/>
FLOREIRAS	<input type="checkbox"/>	<input checked="" type="checkbox"/>	<input checked="" type="checkbox"/>	<input type="checkbox"/>	<input checked="" type="checkbox"/>	<input type="checkbox"/>	<input type="checkbox"/>	<input type="checkbox"/>
OUTROS	<input type="checkbox"/>	<input type="checkbox"/>	<input type="checkbox"/>	<input type="checkbox"/>	<input type="checkbox"/>	<input type="checkbox"/>	<input type="checkbox"/>	<input type="checkbox"/>
EQUIPAMENTO:								
PEÇAS JARDIM INFANTIL	<input type="checkbox"/>	<input type="checkbox"/>	<input type="checkbox"/>	<input type="checkbox"/>	<input type="checkbox"/>	<input type="checkbox"/>	<input type="checkbox"/>	<input type="checkbox"/>
INSTALAÇÕES SANITÁRIAS	<input type="checkbox"/>	<input type="checkbox"/>	<input type="checkbox"/>	<input type="checkbox"/>	<input type="checkbox"/>	<input type="checkbox"/>	<input type="checkbox"/>	<input type="checkbox"/>
ESPLANADAS	<input type="checkbox"/>	<input type="checkbox"/>	<input type="checkbox"/>	<input type="checkbox"/>	<input type="checkbox"/>	<input type="checkbox"/>	<input type="checkbox"/>	<input type="checkbox"/>
CABINES TELEFÓNICAS	<input type="checkbox"/>	<input type="checkbox"/>	<input type="checkbox"/>	<input type="checkbox"/>	<input type="checkbox"/>	<input type="checkbox"/>	<input type="checkbox"/>	<input type="checkbox"/>
MARCOS DE CORREIO	<input type="checkbox"/>	<input type="checkbox"/>	<input type="checkbox"/>	<input type="checkbox"/>	<input type="checkbox"/>	<input type="checkbox"/>	<input type="checkbox"/>	<input type="checkbox"/>
PARAGEM TRANSPORTE PÚBLICO	<input type="checkbox"/>	<input type="checkbox"/>	<input type="checkbox"/>	<input type="checkbox"/>	<input type="checkbox"/>	<input type="checkbox"/>	<input type="checkbox"/>	<input type="checkbox"/>
FRAÇAS DE TÁXI	<input type="checkbox"/>	<input type="checkbox"/>	<input type="checkbox"/>	<input type="checkbox"/>	<input type="checkbox"/>	<input type="checkbox"/>	<input type="checkbox"/>	<input type="checkbox"/>
QUIOSQUES	<input type="checkbox"/>	<input type="checkbox"/>	<input type="checkbox"/>	<input type="checkbox"/>	<input type="checkbox"/>	<input type="checkbox"/>	<input type="checkbox"/>	<input type="checkbox"/>
OUTROS	<input type="checkbox"/>	<input type="checkbox"/>	<input type="checkbox"/>	<input type="checkbox"/>	<input type="checkbox"/>	<input type="checkbox"/>	<input type="checkbox"/>	<input type="checkbox"/>

OBSERVAÇÕES

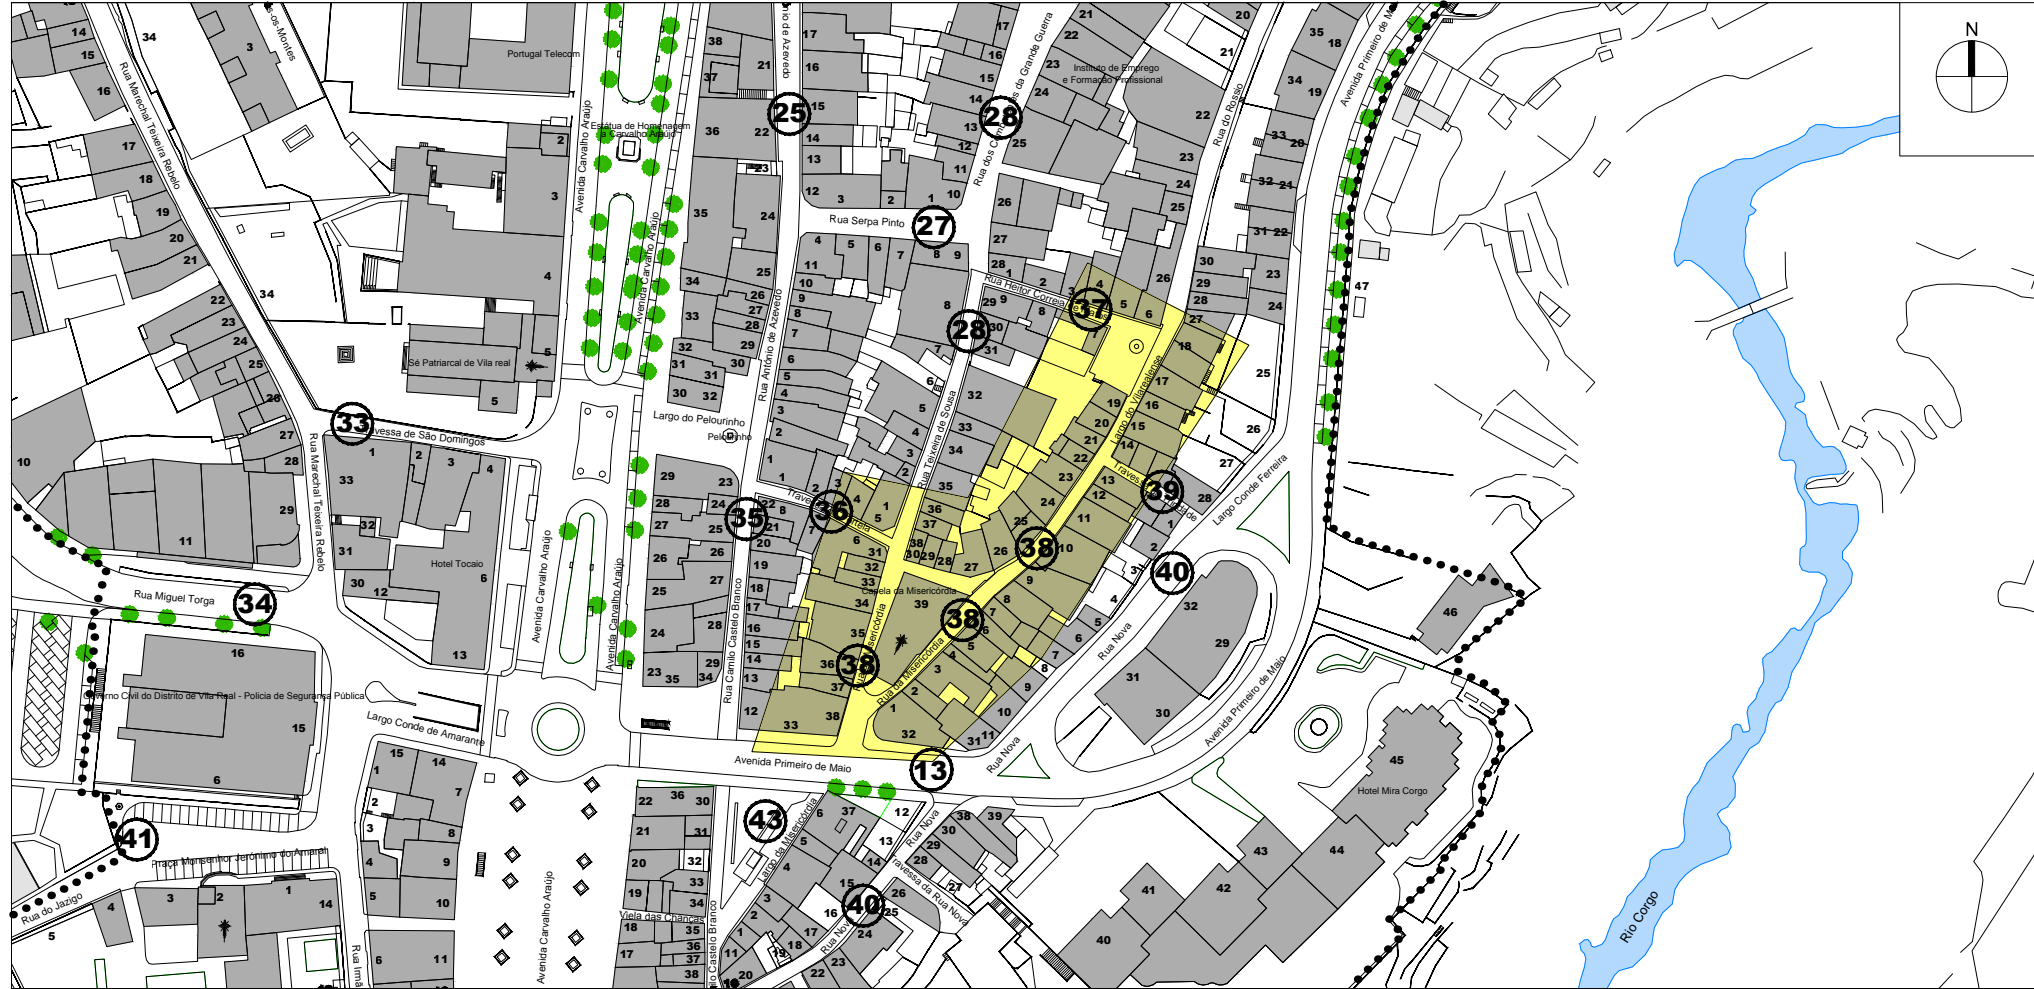



OPERAÇÃO DE REABILITAÇÃO URBANA (ORU) DO CENTRO HISTÓRICO DE VILA REAL


CÂMARA MUNICIPAL DE VILA REAL

Gestão Integrada de Projectos e Planeamento, Lda
 Estrada Exterior do Circunvalação, 3846-1º, Solo 5
 Aresos - 4435-183 Rio Tinto
 Escala: 1/2000
 0 10 20 40m
 Data: MAIO 2015

ESPAÇO PÚBLICO **FICHA nº 38 - RUA DA MISERICÓRDIA**

CARACTERIZAÇÃO MORFO-TIPOLOGICA

VALOR ARQUITECTÓNICO: DE QUALIDADE INCARACTERÍSTICO
VALOR DA ENVOLVENTE CONSTRUÍDA: DE QUALIDADE SEM INTERESSE
RELAÇÃO COM A ENVOLVENTE CONSTRUÍDA DOMINANTE: BOA RAZOÁVEL MÁ
VIVÊNCIA: DE PASSAGEM FERMAMENTE ESTADÁ
ACESSIBILIDADE A PESSOAS COM MOBILIDADE CONDICIONADA:
 ACESSÍVEL PARCIALMENTE ACESSÍVEL NÃO ACESSÍVEL
SEGURANÇA: SEGURO INSEGURO
OCUPAÇÃO DO SOLO: SIM NÃO **ESTADO DE CONSERVAÇÃO:** BOM RAZOÁVEL MAU
 PAVIMENTOS
 ÁREAS AJARDINADAS
 EQUIPAMENTOS
LIMPEZA / HIGIENE: BOM RAZOÁVEL MAU
INSOLAÇÃO: BOA MÁ RAZOÁVEL
VENTOS: INCÓMODO NÃO INCÓMODO
INFRAESTRUTURAS: ENTERRADAS AÉREAS A ENTERRAR
PAVIMENTO:
 FAIXA DE RODAGEM: FRAÇAS / LARGOS:
 MATERIAL: Cubo granito 5x5, lajeado granito MATERIAL: Paralelo granito 1x15 MATERIAL: Cubo 5x5, lajeado granito
 COR: Cinza COR: Cinza COR: Cinza
VEGETAÇÃO: ARBÓREA ARBUSTIVA HERBÁCEA / RASTERA

OUTROS ELEMENTOS

	SIM	NÃO	ADEQUADO	DISSONANTE	INSUFICIENTES	BOM	RAZOÁVEL	MAU
TRÂNSITO AUTOMÓVEL	<input checked="" type="checkbox"/>	<input type="checkbox"/>	<input type="checkbox"/>	<input type="checkbox"/>	<input type="checkbox"/>	<input type="checkbox"/>	<input checked="" type="checkbox"/>	<input type="checkbox"/>
TRÂNSITO AUTOMÓVEL CONDICIONADO	<input type="checkbox"/>	<input type="checkbox"/>	<input type="checkbox"/>	<input type="checkbox"/>	<input type="checkbox"/>	<input type="checkbox"/>	<input type="checkbox"/>	<input type="checkbox"/>
ESTACIONAMENTO PÚBLICO	<input checked="" type="checkbox"/>	<input type="checkbox"/>	<input type="checkbox"/>	<input checked="" type="checkbox"/>	<input type="checkbox"/>	<input type="checkbox"/>	<input type="checkbox"/>	<input checked="" type="checkbox"/>
VEGETAÇÃO	<input type="checkbox"/>	<input checked="" type="checkbox"/>	<input type="checkbox"/>	<input type="checkbox"/>	<input checked="" type="checkbox"/>	<input type="checkbox"/>	<input type="checkbox"/>	<input type="checkbox"/>
MOBILIÁRIO URBANO:								
ILUMINAÇÃO PÚBLICA	<input checked="" type="checkbox"/>	<input type="checkbox"/>	<input checked="" type="checkbox"/>	<input type="checkbox"/>	<input type="checkbox"/>	<input type="checkbox"/>	<input type="checkbox"/>	<input type="checkbox"/>
BANCOS	<input checked="" type="checkbox"/>	<input type="checkbox"/>	<input type="checkbox"/>	<input type="checkbox"/>	<input checked="" type="checkbox"/>	<input type="checkbox"/>	<input type="checkbox"/>	<input type="checkbox"/>
CHAFARIZ/BEBEDOURO	<input checked="" type="checkbox"/>	<input type="checkbox"/>	<input type="checkbox"/>	<input type="checkbox"/>	<input type="checkbox"/>	<input checked="" type="checkbox"/>	<input type="checkbox"/>	<input type="checkbox"/>
ECOPONTOS/SRU/PAPELEIRAS	<input checked="" type="checkbox"/>	<input type="checkbox"/>	<input type="checkbox"/>	<input type="checkbox"/>	<input checked="" type="checkbox"/>	<input type="checkbox"/>	<input type="checkbox"/>	<input type="checkbox"/>
PLACAS TOPONÍMICAS/INFO	<input checked="" type="checkbox"/>	<input type="checkbox"/>	<input checked="" type="checkbox"/>	<input type="checkbox"/>	<input type="checkbox"/>	<input type="checkbox"/>	<input type="checkbox"/>	<input type="checkbox"/>
SINALIZAÇÃO	<input checked="" type="checkbox"/>	<input type="checkbox"/>	<input checked="" type="checkbox"/>	<input type="checkbox"/>	<input type="checkbox"/>	<input type="checkbox"/>	<input type="checkbox"/>	<input type="checkbox"/>
PUBLICIDADE	<input type="checkbox"/>	<input type="checkbox"/>	<input type="checkbox"/>	<input type="checkbox"/>	<input type="checkbox"/>	<input type="checkbox"/>	<input type="checkbox"/>	<input type="checkbox"/>
FAIXA DEFRAS	<input type="checkbox"/>	<input type="checkbox"/>	<input type="checkbox"/>	<input type="checkbox"/>	<input type="checkbox"/>	<input type="checkbox"/>	<input type="checkbox"/>	<input type="checkbox"/>
GUARDA-SÓIS	<input type="checkbox"/>	<input checked="" type="checkbox"/>	<input type="checkbox"/>	<input type="checkbox"/>	<input type="checkbox"/>	<input type="checkbox"/>	<input type="checkbox"/>	<input type="checkbox"/>
FLOREIRAS	<input type="checkbox"/>	<input checked="" type="checkbox"/>	<input type="checkbox"/>	<input type="checkbox"/>	<input checked="" type="checkbox"/>	<input type="checkbox"/>	<input type="checkbox"/>	<input type="checkbox"/>
OUTROS	<input type="checkbox"/>	<input type="checkbox"/>	<input type="checkbox"/>	<input type="checkbox"/>	<input type="checkbox"/>	<input type="checkbox"/>	<input type="checkbox"/>	<input type="checkbox"/>
EQUIPAMENTO:								
PEÇAS JARDIM INFANTIL	<input type="checkbox"/>	<input type="checkbox"/>	<input type="checkbox"/>	<input type="checkbox"/>	<input type="checkbox"/>	<input type="checkbox"/>	<input type="checkbox"/>	<input type="checkbox"/>
INSTALAÇÕES SANITÁRIAS	<input type="checkbox"/>	<input type="checkbox"/>	<input type="checkbox"/>	<input type="checkbox"/>	<input type="checkbox"/>	<input type="checkbox"/>	<input type="checkbox"/>	<input type="checkbox"/>
ESPLANADAS	<input type="checkbox"/>	<input type="checkbox"/>	<input type="checkbox"/>	<input type="checkbox"/>	<input type="checkbox"/>	<input type="checkbox"/>	<input type="checkbox"/>	<input type="checkbox"/>
CABINES TELEFÓNICAS	<input type="checkbox"/>	<input type="checkbox"/>	<input type="checkbox"/>	<input type="checkbox"/>	<input type="checkbox"/>	<input type="checkbox"/>	<input type="checkbox"/>	<input type="checkbox"/>
MARCOS DE CORREIO	<input type="checkbox"/>	<input type="checkbox"/>	<input type="checkbox"/>	<input type="checkbox"/>	<input type="checkbox"/>	<input type="checkbox"/>	<input type="checkbox"/>	<input type="checkbox"/>
PARAGEM TRANSPORTE PÚBLICO	<input type="checkbox"/>	<input type="checkbox"/>	<input type="checkbox"/>	<input type="checkbox"/>	<input type="checkbox"/>	<input type="checkbox"/>	<input type="checkbox"/>	<input type="checkbox"/>
FRAÇAS DE TÁXI	<input type="checkbox"/>	<input type="checkbox"/>	<input type="checkbox"/>	<input type="checkbox"/>	<input type="checkbox"/>	<input type="checkbox"/>	<input type="checkbox"/>	<input type="checkbox"/>
QUIOSQUES	<input type="checkbox"/>	<input type="checkbox"/>	<input type="checkbox"/>	<input type="checkbox"/>	<input type="checkbox"/>	<input type="checkbox"/>	<input type="checkbox"/>	<input type="checkbox"/>
OUTROS	<input type="checkbox"/>	<input type="checkbox"/>	<input type="checkbox"/>	<input type="checkbox"/>	<input type="checkbox"/>	<input type="checkbox"/>	<input type="checkbox"/>	<input type="checkbox"/>

OBSERVAÇÕES





OPERAÇÃO DE REABILITAÇÃO URBANA (ORU) DO CENTRO HISTÓRICO DE VILA REAL



CÂMARA MUNICIPAL DE VILA REAL

Gestão Integrada de Projectos e Planeamento, Lda
 Estrada Exterior do Circunvalação, 3846-1º, Sala 5
 Avenço - 4435-183 Rio Tinto

Escala: 1/2000

0 10 20 40m

Data: MAIO 2015

ESPAÇO PÚBLICO


FICHA nº 39- TRAVESSA DA TRINDADE

CARACTERIZAÇÃO MORFO-TIPOLOGICA			
VALOR ARQUITECTÓNICO:	DE QUALIDADE <input type="checkbox"/>	INCARACTERÍSTICO <input checked="" type="checkbox"/>	
VALOR DA ENVOLVENTE CONSTRUÍDA:	DE QUALIDADE <input type="checkbox"/>	SEM INTERESSE <input checked="" type="checkbox"/>	
RELAÇÃO COM A ENVOLVENTE CONSTRUÍDA DOMINANTE:	BOA <input type="checkbox"/>	RAZOÁVEL <input type="checkbox"/>	MÁ <input checked="" type="checkbox"/>
VIVÊNCIA:	DE PASSAGEM <input checked="" type="checkbox"/>	PERMANENTE/ESTADA <input type="checkbox"/>	
ACESSIBILIDADE A PESSOAS COM MOBILIDADE CONDICIONADA:	ACESSÍVEL <input type="checkbox"/>	PARCIALMENTE ACESSÍVEL <input type="checkbox"/>	NÃO ACESSÍVEL <input checked="" type="checkbox"/>
SEGURANÇA:	SEGURO <input checked="" type="checkbox"/>	INSEGURO <input type="checkbox"/>	
OCUPAÇÃO DO SOLO:	SIM <input checked="" type="checkbox"/> NÃO <input type="checkbox"/>	ESTADO DE CONSERVAÇÃO:	BOM <input type="checkbox"/> RAZOÁVEL <input checked="" type="checkbox"/> MAU <input type="checkbox"/>
PAVIMENTOS	<input checked="" type="checkbox"/> <input type="checkbox"/>		<input type="checkbox"/> <input checked="" type="checkbox"/> <input type="checkbox"/>
ÁREAS AJARDINADAS	<input type="checkbox"/> <input type="checkbox"/>		<input type="checkbox"/> <input type="checkbox"/> <input type="checkbox"/>
EQUIPAMENTOS	<input type="checkbox"/> <input type="checkbox"/>		<input type="checkbox"/> <input type="checkbox"/> <input type="checkbox"/>
LIMPEZA / HIGIENE:	BOM <input type="checkbox"/> RAZOÁVEL <input type="checkbox"/> MAU <input checked="" type="checkbox"/>		
INSOLAÇÃO:	BOA <input type="checkbox"/> MÁ <input type="checkbox"/> RAZOÁVEL <input checked="" type="checkbox"/>		
VENTOS:	INCÓMODO <input type="checkbox"/> NÃO INCÓMODO <input checked="" type="checkbox"/>		
INFRAESTRUTURAS:	ENTERRADAS <input type="checkbox"/> AÉREAS A ENTERRAR <input checked="" type="checkbox"/>		
PAVIMENTO:			
FAZSEIO:		FAZKA DE RODAGEM	FRAÇAS / LARGOS:
MATERIAL:		MATERIAL Paralelo 11x15	MATERIAL:
COR:		COR Cinza	COR:
VEGETAÇÃO:	ARBÓREA <input type="checkbox"/> ARBUSTIVA <input type="checkbox"/> HERBÁCEA / PASTERA <input type="checkbox"/>		

OUTROS ELEMENTOS									
	SIM	NÃO	ADEQUADO	DISSONANTE	INSUF/NECES	BOM	RAZOÁVEL	MAU	
TRÂNSITO AUTOMÓVEL	<input type="checkbox"/>	<input type="checkbox"/>	<input type="checkbox"/>	<input checked="" type="checkbox"/>	<input type="checkbox"/>	<input type="checkbox"/>	<input type="checkbox"/>	<input checked="" type="checkbox"/>	
TRÂNSITO AUTOMÓVEL CONDICIONADO	<input checked="" type="checkbox"/>	<input type="checkbox"/>	<input checked="" type="checkbox"/>	<input type="checkbox"/>	<input type="checkbox"/>	<input type="checkbox"/>	<input type="checkbox"/>	<input type="checkbox"/>	
ESTACIONAMENTO PÚBLICO	<input type="checkbox"/>	<input checked="" type="checkbox"/>	<input checked="" type="checkbox"/>	<input type="checkbox"/>	<input type="checkbox"/>	<input type="checkbox"/>	<input type="checkbox"/>	<input type="checkbox"/>	
VEGETAÇÃO	<input type="checkbox"/>	<input checked="" type="checkbox"/>	<input checked="" type="checkbox"/>	<input type="checkbox"/>	<input type="checkbox"/>	<input type="checkbox"/>	<input type="checkbox"/>	<input type="checkbox"/>	
MOBILIÁRIO URBANO:									
ILUMINAÇÃO PÚBLICA	<input checked="" type="checkbox"/>	<input type="checkbox"/>	<input type="checkbox"/>	<input checked="" type="checkbox"/>	<input type="checkbox"/>	<input type="checkbox"/>	<input type="checkbox"/>	<input type="checkbox"/>	
BANCOS	<input type="checkbox"/>	<input checked="" type="checkbox"/>	<input checked="" type="checkbox"/>	<input type="checkbox"/>	<input type="checkbox"/>	<input type="checkbox"/>	<input type="checkbox"/>	<input type="checkbox"/>	
CHAFARIZ/ BEBEDOURO	<input type="checkbox"/>	<input checked="" type="checkbox"/>	<input type="checkbox"/>	<input type="checkbox"/>	<input type="checkbox"/>	<input type="checkbox"/>	<input type="checkbox"/>	<input type="checkbox"/>	
ECOPONTOS/SRU/PAPELERAS	<input type="checkbox"/>	<input checked="" type="checkbox"/>	<input checked="" type="checkbox"/>	<input type="checkbox"/>	<input type="checkbox"/>	<input type="checkbox"/>	<input type="checkbox"/>	<input type="checkbox"/>	
PLACAS TOPONÍMICAS/INFO	<input checked="" type="checkbox"/>	<input type="checkbox"/>	<input type="checkbox"/>	<input type="checkbox"/>	<input type="checkbox"/>	<input type="checkbox"/>	<input type="checkbox"/>	<input type="checkbox"/>	
SINALIZAÇÃO	<input checked="" type="checkbox"/>	<input type="checkbox"/>	<input type="checkbox"/>	<input type="checkbox"/>	<input type="checkbox"/>	<input type="checkbox"/>	<input type="checkbox"/>	<input type="checkbox"/>	
PUBLICIDADE	<input type="checkbox"/>	<input checked="" type="checkbox"/>	<input checked="" type="checkbox"/>	<input type="checkbox"/>	<input type="checkbox"/>	<input type="checkbox"/>	<input type="checkbox"/>	<input type="checkbox"/>	
PASSADERAS	<input type="checkbox"/>	<input checked="" type="checkbox"/>	<input checked="" type="checkbox"/>	<input type="checkbox"/>	<input type="checkbox"/>	<input type="checkbox"/>	<input type="checkbox"/>	<input type="checkbox"/>	
GUARDA-SÓIS	<input type="checkbox"/>	<input checked="" type="checkbox"/>	<input checked="" type="checkbox"/>	<input type="checkbox"/>	<input type="checkbox"/>	<input type="checkbox"/>	<input type="checkbox"/>	<input type="checkbox"/>	
FLOREIRAS	<input type="checkbox"/>	<input checked="" type="checkbox"/>	<input checked="" type="checkbox"/>	<input type="checkbox"/>	<input type="checkbox"/>	<input type="checkbox"/>	<input type="checkbox"/>	<input type="checkbox"/>	
OUTROS	<input type="checkbox"/>	<input type="checkbox"/>	<input type="checkbox"/>	<input type="checkbox"/>	<input type="checkbox"/>	<input type="checkbox"/>	<input type="checkbox"/>	<input type="checkbox"/>	
EQUIPAMENTO:									
PEÇAS JARDIM INFANTIL	<input type="checkbox"/>	<input type="checkbox"/>	<input type="checkbox"/>	<input type="checkbox"/>	<input type="checkbox"/>	<input type="checkbox"/>	<input type="checkbox"/>	<input type="checkbox"/>	
INSTALAÇÕES SANITÁRIAS	<input type="checkbox"/>	<input type="checkbox"/>	<input type="checkbox"/>	<input type="checkbox"/>	<input type="checkbox"/>	<input type="checkbox"/>	<input type="checkbox"/>	<input type="checkbox"/>	
ESPLANADAS	<input type="checkbox"/>	<input type="checkbox"/>	<input type="checkbox"/>	<input type="checkbox"/>	<input type="checkbox"/>	<input type="checkbox"/>	<input type="checkbox"/>	<input type="checkbox"/>	
CABINES TELEFÓNICAS	<input type="checkbox"/>	<input type="checkbox"/>	<input type="checkbox"/>	<input type="checkbox"/>	<input type="checkbox"/>	<input type="checkbox"/>	<input type="checkbox"/>	<input type="checkbox"/>	
MARCOS DE CORREIO	<input type="checkbox"/>	<input type="checkbox"/>	<input type="checkbox"/>	<input type="checkbox"/>	<input type="checkbox"/>	<input type="checkbox"/>	<input type="checkbox"/>	<input type="checkbox"/>	
PARAGEM TRANSPORTE PÚBLICO	<input type="checkbox"/>	<input type="checkbox"/>	<input type="checkbox"/>	<input type="checkbox"/>	<input type="checkbox"/>	<input type="checkbox"/>	<input type="checkbox"/>	<input type="checkbox"/>	
FRAÇAS DE TÁX	<input type="checkbox"/>	<input type="checkbox"/>	<input type="checkbox"/>	<input type="checkbox"/>	<input type="checkbox"/>	<input type="checkbox"/>	<input type="checkbox"/>	<input type="checkbox"/>	
QUIOSQUES	<input type="checkbox"/>	<input type="checkbox"/>	<input type="checkbox"/>	<input type="checkbox"/>	<input type="checkbox"/>	<input type="checkbox"/>	<input type="checkbox"/>	<input type="checkbox"/>	
OUTROS	<input type="checkbox"/>	<input type="checkbox"/>	<input type="checkbox"/>	<input type="checkbox"/>	<input type="checkbox"/>	<input type="checkbox"/>	<input type="checkbox"/>	<input type="checkbox"/>	

OBSERVAÇÕES



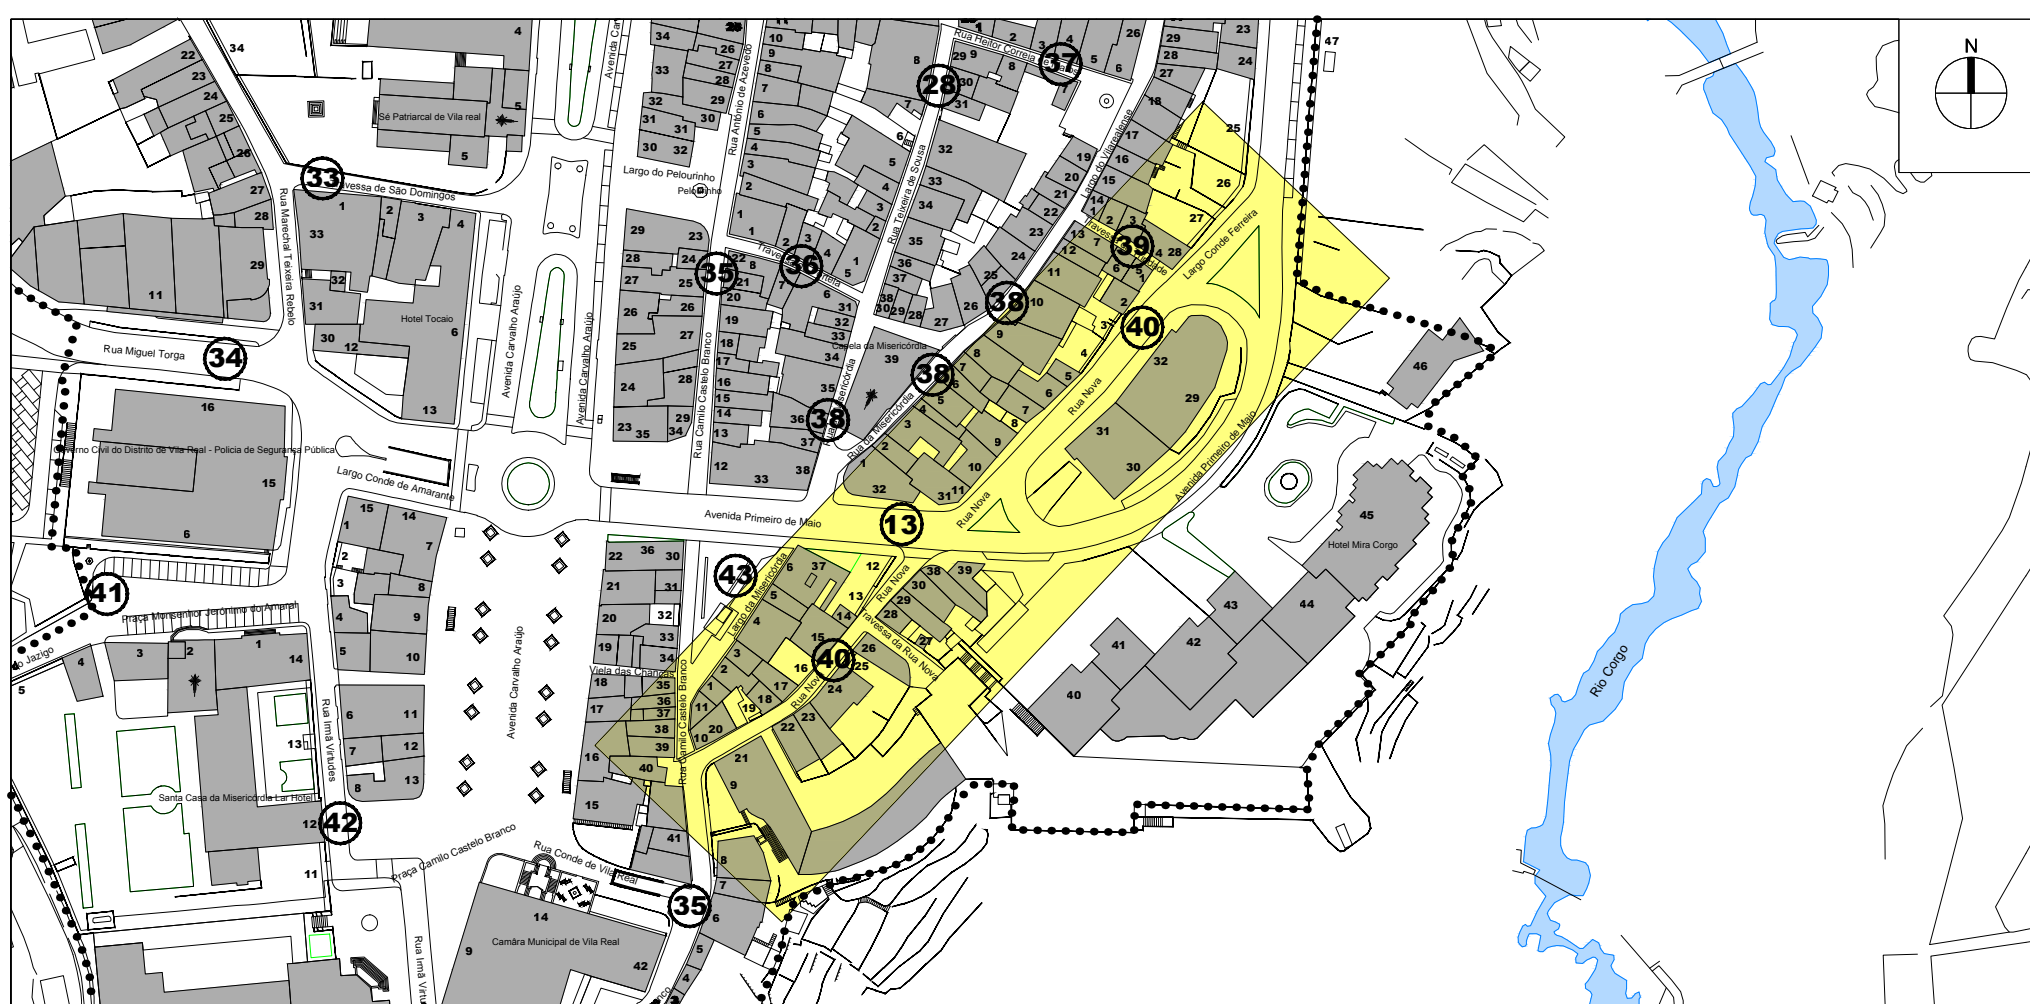

OPERAÇÃO DE REABILITAÇÃO URBANA (ORU) DO CENTRO HISTÓRICO DE VILA REAL

ESPAÇO PÚBLICO | **FICHA nº 40 - RUA NOVA E TRAVESSA NOVA**

CARACTERIZAÇÃO MORFO-TIPOLOGICA

VALOR ARQUITECTÓNICO: DE QUALIDADE INCARACTERÍSTICO

VALOR DA ENVOLVENTE CONSTRUÍDA: DE QUALIDADE SEM INTERESSE

RELAÇÃO COM A ENVOLVENTE CONSTRUÍDA DOMINANTE: BOA RAZOÁVEL MÁ

VIVÊNCIA: DE PASSAGEM PERMANENTE/ESTADA

ACESSIBILIDADE A PESSOAS COM MOBILIDADE CONDICIONADA: ACESSÍVEL PARCIALMENTE ACESSÍVEL NÃO ACESSÍVEL

SEGURANÇA: SEGURO INSEGURO

OCUPAÇÃO DO SOLO: SIM NÃO | **ESTADO DE CONSERVAÇÃO:** BOM RAZOÁVEL MAU

PAVIMENTOS: | **ÁREAS A JARDINADAS:** | **EQUIPAMENTOS:**

LIMPEZA / HIGIENE: BOM RAZOÁVEL MAU

INSOLAÇÃO: BOA MÁ RAZOÁVEL

VENTOS: INCÓMODO NÃO INCÓMODO

INFRAESTRUTURAS: ENTERRADAS AÉREAS A ENTERRAR

PAVIMENTO: PASSEIO: FAIXA DE RODAGEM: FRAÇAS / LARGOS:
MATERIAL: Cubo 5x5 | MATERIAL: Paralelo, betuminoso | MATERIAL:
COR: | COR: | COR:

VEGETAÇÃO: ARBÓREA ARBUSTIVA HERBÁCEA / RASTERA


OUTROS ELEMENTOS

	SIM	NÃO	ADEQUADO	DISSONANTE	INSUFICIENTES	BOM	RAZOÁVEL	MAU
TRÂNSITO AUTOMÓVEL	<input checked="" type="checkbox"/>	<input type="checkbox"/>	<input checked="" type="checkbox"/>	<input type="checkbox"/>	<input type="checkbox"/>	<input type="checkbox"/>	<input type="checkbox"/>	<input type="checkbox"/>
TRÂNSITO AUTOMÓVEL CONDICIONADO	<input type="checkbox"/>	<input type="checkbox"/>	<input type="checkbox"/>	<input type="checkbox"/>	<input type="checkbox"/>	<input type="checkbox"/>	<input type="checkbox"/>	<input type="checkbox"/>
ESTACIONAMENTO PÚBLICO	<input type="checkbox"/>	<input checked="" type="checkbox"/>	<input type="checkbox"/>	<input type="checkbox"/>	<input type="checkbox"/>	<input type="checkbox"/>	<input type="checkbox"/>	<input type="checkbox"/>
VEGETAÇÃO	<input type="checkbox"/>	<input checked="" type="checkbox"/>	<input type="checkbox"/>	<input type="checkbox"/>	<input type="checkbox"/>	<input type="checkbox"/>	<input type="checkbox"/>	<input type="checkbox"/>
MOBILIÁRIO URBANO:								
ILUMINAÇÃO PÚBLICA	<input checked="" type="checkbox"/>	<input type="checkbox"/>	<input checked="" type="checkbox"/>	<input type="checkbox"/>	<input type="checkbox"/>	<input type="checkbox"/>	<input type="checkbox"/>	<input type="checkbox"/>
BANCOS	<input type="checkbox"/>	<input checked="" type="checkbox"/>	<input type="checkbox"/>	<input type="checkbox"/>	<input type="checkbox"/>	<input type="checkbox"/>	<input type="checkbox"/>	<input type="checkbox"/>
CHAFARIZ/BEBEDOURO	<input type="checkbox"/>	<input checked="" type="checkbox"/>	<input type="checkbox"/>	<input type="checkbox"/>	<input type="checkbox"/>	<input type="checkbox"/>	<input type="checkbox"/>	<input type="checkbox"/>
ECOPONTOS/SRU/PAPELERAS	<input checked="" type="checkbox"/>	<input type="checkbox"/>	<input type="checkbox"/>	<input type="checkbox"/>	<input type="checkbox"/>	<input type="checkbox"/>	<input type="checkbox"/>	<input type="checkbox"/>
PLACAS TOPONÍMICAS/INFO	<input checked="" type="checkbox"/>	<input type="checkbox"/>	<input type="checkbox"/>	<input type="checkbox"/>	<input type="checkbox"/>	<input type="checkbox"/>	<input type="checkbox"/>	<input type="checkbox"/>
SINALIZAÇÃO	<input checked="" type="checkbox"/>	<input type="checkbox"/>	<input type="checkbox"/>	<input type="checkbox"/>	<input type="checkbox"/>	<input type="checkbox"/>	<input type="checkbox"/>	<input type="checkbox"/>
PUBLICIDADE	<input type="checkbox"/>	<input checked="" type="checkbox"/>	<input type="checkbox"/>	<input type="checkbox"/>	<input type="checkbox"/>	<input type="checkbox"/>	<input type="checkbox"/>	<input type="checkbox"/>
PASSADERAS	<input checked="" type="checkbox"/>	<input type="checkbox"/>	<input type="checkbox"/>	<input type="checkbox"/>	<input type="checkbox"/>	<input type="checkbox"/>	<input type="checkbox"/>	<input type="checkbox"/>
GUARDA-SÓIS	<input type="checkbox"/>	<input checked="" type="checkbox"/>	<input type="checkbox"/>	<input type="checkbox"/>	<input type="checkbox"/>	<input type="checkbox"/>	<input type="checkbox"/>	<input type="checkbox"/>
FLOREIRAS	<input type="checkbox"/>	<input checked="" type="checkbox"/>	<input type="checkbox"/>	<input type="checkbox"/>	<input type="checkbox"/>	<input type="checkbox"/>	<input type="checkbox"/>	<input type="checkbox"/>
OUTROS	<input type="checkbox"/>	<input type="checkbox"/>	<input type="checkbox"/>	<input type="checkbox"/>	<input type="checkbox"/>	<input type="checkbox"/>	<input type="checkbox"/>	<input type="checkbox"/>
EQUIPAMENTO:								
PEÇAS JARDIM INFANTIL	<input type="checkbox"/>	<input checked="" type="checkbox"/>	<input type="checkbox"/>	<input type="checkbox"/>	<input type="checkbox"/>	<input type="checkbox"/>	<input type="checkbox"/>	<input type="checkbox"/>
INSTALAÇÕES SANITÁRIAS	<input type="checkbox"/>	<input checked="" type="checkbox"/>	<input type="checkbox"/>	<input type="checkbox"/>	<input type="checkbox"/>	<input type="checkbox"/>	<input type="checkbox"/>	<input type="checkbox"/>
ESPLANADAS	<input type="checkbox"/>	<input checked="" type="checkbox"/>	<input type="checkbox"/>	<input type="checkbox"/>	<input type="checkbox"/>	<input type="checkbox"/>	<input type="checkbox"/>	<input type="checkbox"/>
CABINES TELEFÓNICAS	<input type="checkbox"/>	<input checked="" type="checkbox"/>	<input type="checkbox"/>	<input type="checkbox"/>	<input type="checkbox"/>	<input type="checkbox"/>	<input type="checkbox"/>	<input type="checkbox"/>
MARCOS DE CORREIO	<input type="checkbox"/>	<input checked="" type="checkbox"/>	<input type="checkbox"/>	<input type="checkbox"/>	<input type="checkbox"/>	<input type="checkbox"/>	<input type="checkbox"/>	<input type="checkbox"/>
PARRAGEM TRANSPORTE PÚBLICO	<input type="checkbox"/>	<input checked="" type="checkbox"/>	<input type="checkbox"/>	<input type="checkbox"/>	<input type="checkbox"/>	<input type="checkbox"/>	<input type="checkbox"/>	<input type="checkbox"/>
FRAÇAS DE TÁXI	<input type="checkbox"/>	<input checked="" type="checkbox"/>	<input type="checkbox"/>	<input type="checkbox"/>	<input type="checkbox"/>	<input type="checkbox"/>	<input type="checkbox"/>	<input type="checkbox"/>
QUIOSQUES	<input type="checkbox"/>	<input checked="" type="checkbox"/>	<input type="checkbox"/>	<input type="checkbox"/>	<input type="checkbox"/>	<input type="checkbox"/>	<input type="checkbox"/>	<input type="checkbox"/>
OUTROS	<input type="checkbox"/>	<input type="checkbox"/>	<input type="checkbox"/>	<input type="checkbox"/>	<input type="checkbox"/>	<input type="checkbox"/>	<input type="checkbox"/>	<input type="checkbox"/>

OBSERVAÇÕES

Tem duas zonas muito distintas, divididas pela Av. 1º de Maio.



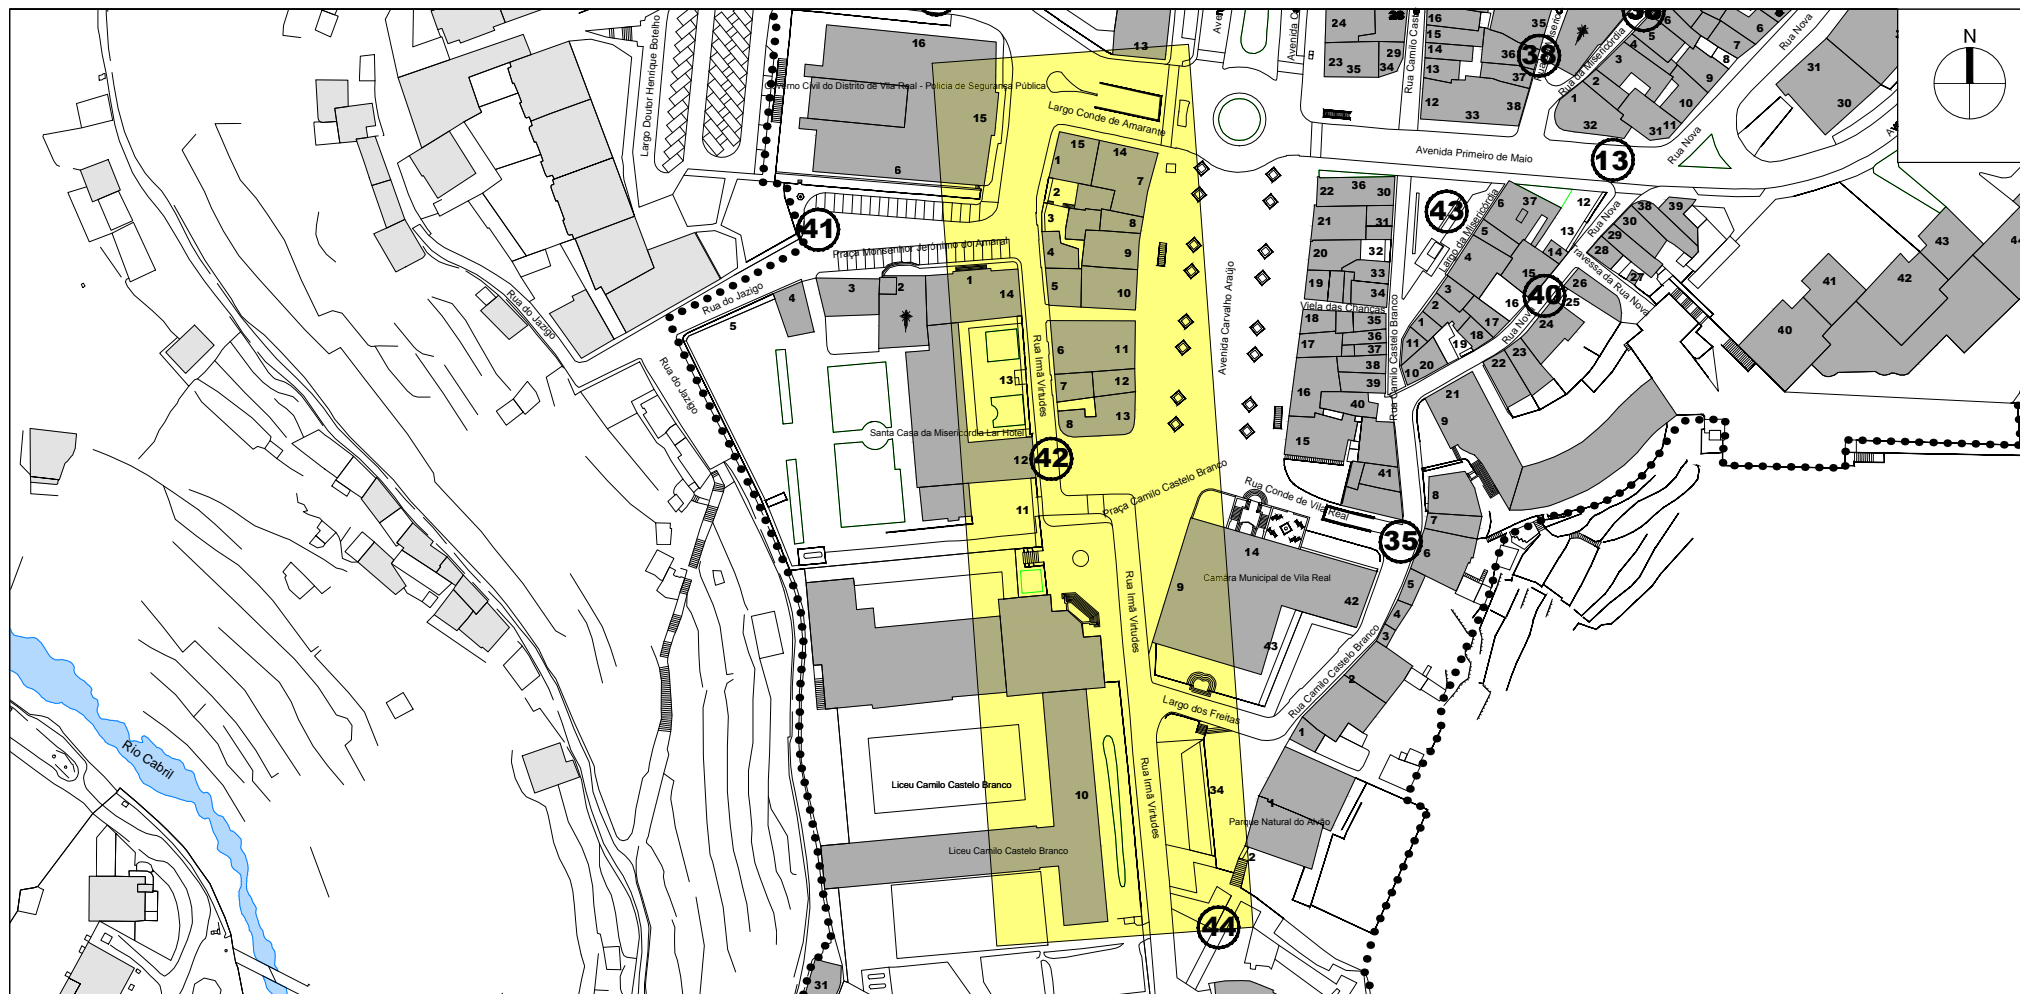

CARACTERIZAÇÃO MORFO-TIPOLOGICA

VALOR ARQUITECTÓNICO: DE QUALIDADE INCARACTERÍSTICO

VALOR DA ENVOLVENTE CONSTRUÍDA: DE QUALIDADE SEM INTERESSE

RELAÇÃO COM A ENVOLVENTE CONSTRUÍDA DOMINANTE: BOA RAZOÁVEL MÁ

VIVÊNCIA: DE PASSAGEM PERMANENTE/ESTADA

ACESSIBILIDADE A PESSOAS COM MOBILIDADE CONDICIONADA: ACESSÍVEL PARCIALMENTE ACESSÍVEL NÃO ACESSÍVEL

SEGURANÇA: SEGURO INSEGURO

OCUPAÇÃO DO SOLO: SIM NÃO ESTADO DE CONSERVAÇÃO: BOM RAZOÁVEL MAU

PAVIMENTOS

ÁREAS AJARDINADAS

EQUIPAMENTOS

LIMPEZA / HIGIENE: BOM RAZOÁVEL MAU

INSOLAÇÃO: BOA MÁ RAZOÁVEL

VENTOS: INCÓMODO NÃO INCÓMODO

INFRAESTRUTURA: ENTERRADAS AÉREAS A ENTERRAR

PAVIMENTO: PASSEIO: FAIXA DERODAGEM FRAÇAS / LARGOS: MATERIAL: Cubo granito 5x5 MATERIAL: Paralelo granito MATERIAL: Calçada Portuguesa, cubo 5x5 COR: COR: COR: Branco, azul


VEGETAÇÃO: ARBÓREA ARBUSTIVA HERBÁCEA / RASTERA


OUTROS ELEMENTOS

	SIM	NÃO	ADEQUADO	DISSONANTE	INSUFICIENTES	BOM	RAZOÁVEL	MAU
TRÂNSITO AUTOMÓVEL	<input checked="" type="checkbox"/>	<input type="checkbox"/>	<input checked="" type="checkbox"/>	<input type="checkbox"/>	<input type="checkbox"/>	<input type="checkbox"/>	<input type="checkbox"/>	<input type="checkbox"/>
TRÂNSITO AUTOMÓVEL CONDICIONADO	<input checked="" type="checkbox"/>	<input type="checkbox"/>	<input checked="" type="checkbox"/>	<input type="checkbox"/>	<input type="checkbox"/>	<input type="checkbox"/>	<input type="checkbox"/>	<input type="checkbox"/>
ESTACIONAMENTO PÚBLICO	<input checked="" type="checkbox"/>	<input type="checkbox"/>	<input checked="" type="checkbox"/>	<input type="checkbox"/>	<input type="checkbox"/>	<input type="checkbox"/>	<input type="checkbox"/>	<input type="checkbox"/>
VEGETAÇÃO	<input checked="" type="checkbox"/>	<input type="checkbox"/>	<input type="checkbox"/>	<input type="checkbox"/>	<input checked="" type="checkbox"/>	<input type="checkbox"/>	<input type="checkbox"/>	<input type="checkbox"/>
MOBILIÁRIO URBANO:								
ILUMINAÇÃO PÚBLICA	<input checked="" type="checkbox"/>	<input type="checkbox"/>	<input type="checkbox"/>	<input type="checkbox"/>	<input type="checkbox"/>	<input type="checkbox"/>	<input type="checkbox"/>	<input type="checkbox"/>
BANCOS	<input checked="" type="checkbox"/>	<input type="checkbox"/>	<input type="checkbox"/>	<input type="checkbox"/>	<input checked="" type="checkbox"/>	<input type="checkbox"/>	<input checked="" type="checkbox"/>	<input type="checkbox"/>
CHAFARIZ/BEBEDOURO	<input type="checkbox"/>	<input type="checkbox"/>	<input type="checkbox"/>	<input type="checkbox"/>	<input type="checkbox"/>	<input type="checkbox"/>	<input type="checkbox"/>	<input type="checkbox"/>
ECOPONTOS/SRU/PAPELERS	<input checked="" type="checkbox"/>	<input type="checkbox"/>	<input checked="" type="checkbox"/>	<input type="checkbox"/>	<input type="checkbox"/>	<input type="checkbox"/>	<input type="checkbox"/>	<input type="checkbox"/>
PLACAS TOPONÍMICAS/INFO	<input checked="" type="checkbox"/>	<input type="checkbox"/>	<input type="checkbox"/>	<input type="checkbox"/>	<input checked="" type="checkbox"/>	<input type="checkbox"/>	<input type="checkbox"/>	<input type="checkbox"/>
SINALIZAÇÃO	<input checked="" type="checkbox"/>	<input type="checkbox"/>	<input checked="" type="checkbox"/>	<input type="checkbox"/>	<input type="checkbox"/>	<input type="checkbox"/>	<input type="checkbox"/>	<input type="checkbox"/>
PUBLICIDADE	<input type="checkbox"/>	<input checked="" type="checkbox"/>	<input type="checkbox"/>	<input type="checkbox"/>	<input type="checkbox"/>	<input type="checkbox"/>	<input type="checkbox"/>	<input type="checkbox"/>
PASSADEIRAS	<input checked="" type="checkbox"/>	<input type="checkbox"/>	<input type="checkbox"/>	<input type="checkbox"/>	<input checked="" type="checkbox"/>	<input type="checkbox"/>	<input checked="" type="checkbox"/>	<input type="checkbox"/>
GUARDA-SÓIS	<input type="checkbox"/>	<input checked="" type="checkbox"/>	<input type="checkbox"/>	<input type="checkbox"/>	<input type="checkbox"/>	<input type="checkbox"/>	<input type="checkbox"/>	<input type="checkbox"/>
FLOREIRAS	<input type="checkbox"/>	<input checked="" type="checkbox"/>	<input type="checkbox"/>	<input type="checkbox"/>	<input type="checkbox"/>	<input type="checkbox"/>	<input type="checkbox"/>	<input type="checkbox"/>
OUTROS	<input type="checkbox"/>	<input type="checkbox"/>	<input type="checkbox"/>	<input type="checkbox"/>	<input type="checkbox"/>	<input type="checkbox"/>	<input type="checkbox"/>	<input type="checkbox"/>
EQUIPAMENTO:								
PEÇAS JARDIM INFANTIL	<input type="checkbox"/>	<input checked="" type="checkbox"/>	<input type="checkbox"/>	<input type="checkbox"/>	<input type="checkbox"/>	<input type="checkbox"/>	<input type="checkbox"/>	<input type="checkbox"/>
INSTALAÇÕES SANITÁRIAS	<input type="checkbox"/>	<input checked="" type="checkbox"/>	<input type="checkbox"/>	<input type="checkbox"/>	<input type="checkbox"/>	<input type="checkbox"/>	<input type="checkbox"/>	<input type="checkbox"/>
ESPLANADAS	<input type="checkbox"/>	<input checked="" type="checkbox"/>	<input type="checkbox"/>	<input type="checkbox"/>	<input type="checkbox"/>	<input type="checkbox"/>	<input type="checkbox"/>	<input type="checkbox"/>
CABINES TELEFÓNICAS	<input type="checkbox"/>	<input checked="" type="checkbox"/>	<input type="checkbox"/>	<input type="checkbox"/>	<input type="checkbox"/>	<input type="checkbox"/>	<input type="checkbox"/>	<input type="checkbox"/>
MÁRCOS DE CORRIBO	<input type="checkbox"/>	<input checked="" type="checkbox"/>	<input type="checkbox"/>	<input type="checkbox"/>	<input type="checkbox"/>	<input type="checkbox"/>	<input type="checkbox"/>	<input type="checkbox"/>
PARAGUINS TRANSPORTE PÚBLICO	<input type="checkbox"/>	<input checked="" type="checkbox"/>	<input type="checkbox"/>	<input type="checkbox"/>	<input type="checkbox"/>	<input type="checkbox"/>	<input type="checkbox"/>	<input type="checkbox"/>
FRAÇAS DE TÁXI	<input type="checkbox"/>	<input checked="" type="checkbox"/>	<input type="checkbox"/>	<input type="checkbox"/>	<input type="checkbox"/>	<input type="checkbox"/>	<input type="checkbox"/>	<input type="checkbox"/>
QUIOSQUES	<input type="checkbox"/>	<input checked="" type="checkbox"/>	<input type="checkbox"/>	<input type="checkbox"/>	<input type="checkbox"/>	<input type="checkbox"/>	<input type="checkbox"/>	<input type="checkbox"/>
OUTROS	<input type="checkbox"/>	<input type="checkbox"/>	<input type="checkbox"/>	<input type="checkbox"/>	<input type="checkbox"/>	<input type="checkbox"/>	<input type="checkbox"/>	<input type="checkbox"/>

OBSERVAÇÕES

Necessidade de melhorar acessibilidades - passeios com obstáculos.

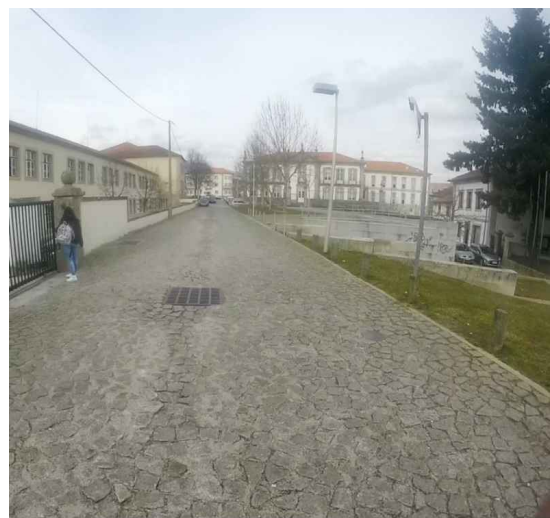

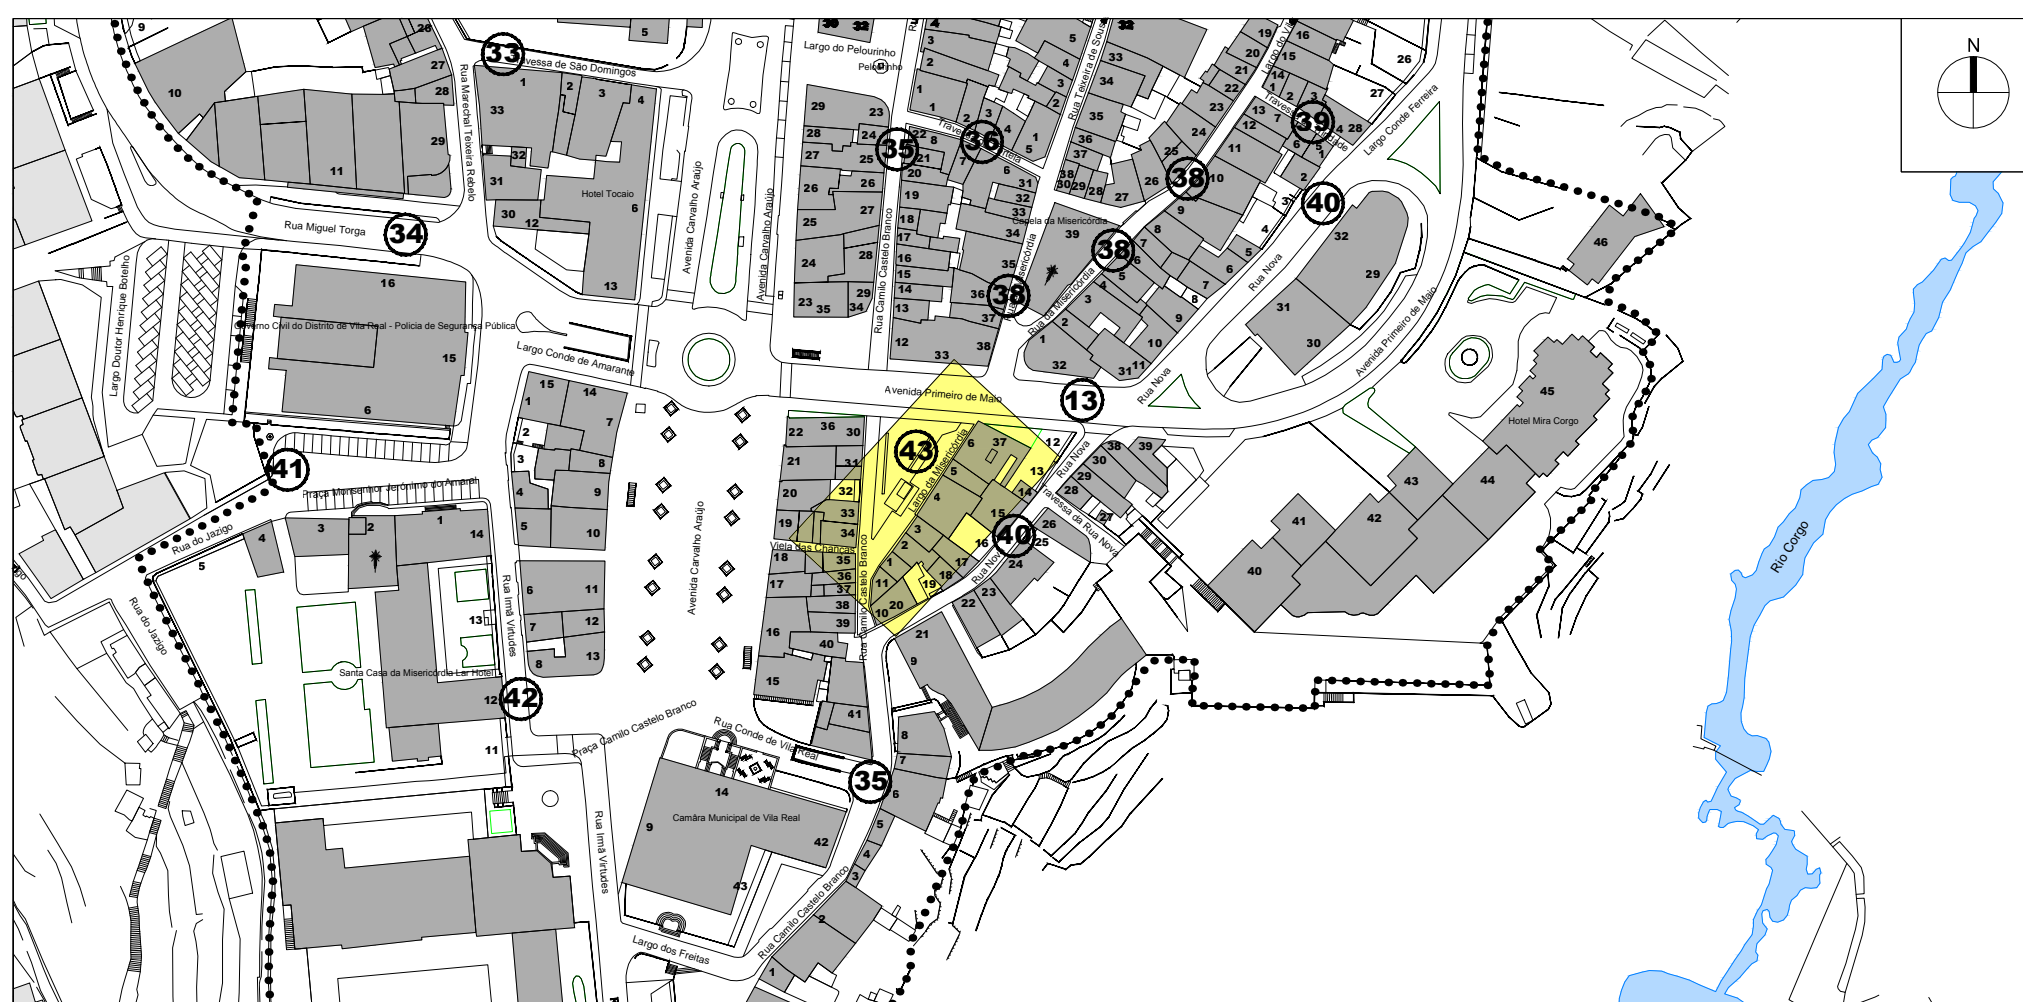

OPERAÇÃO DE REABILITAÇÃO URBANA (ORU) DO CENTRO HISTÓRICO DE VILA REAL

ESPAÇO PÚBLICO

FICHA nº 43 - LARGO DA MISERICÓRDIA

CARACTERIZAÇÃO MORFO-TIPOLOGICA

VALOR ARQUITECTÓNICO: DE QUALIDADE INCARACTERÍSTICO

VALOR DA ENVOLVENTE CONSTRUÍDA: DE QUALIDADE SEM INTERESSE

RELAÇÃO COM A ENVOLVENTE CONSTRUÍDA DOMINANTE: BOA RAZOÁVEL MÁ

VIVÊNCIA: DE PASSAGEM PERMANENTE/ESTADA

ACESSIBILIDADE A PESSOAS COM MOBILIDADE CONDICIONADA:
 ACESSÍVEL PARCIALMENTE ACESSÍVEL NÃO ACESSÍVEL

SEGURANÇA: SEGURO INSEGURO

OCUPAÇÃO DO SOLO: SIM NÃO ESTADO DE CONSERVAÇÃO: BOM RAZOÁVEL MAU

PAVIMENTOS

ÁREAS AJARDINADAS

EDUFIAMENTOS

LIMPEZA / HIGIENE: BOM RAZOÁVEL MAU

INSOLAÇÃO: BOA MÁ RAZOÁVEL

VENTOS: INCÓMODO NÃO INCÓMODO

INFRAESTRUTURAS: ENTERRADAS AÉREAS A ENTERRAR

PAVIMENTO:
 PASSEIO: FAKA DERODAGEM FRAÇAS / LARGOS:
 MATERIAL Lajetas granito MATERIAL Paralelo granito MATERIAL
 COR Cinza COR Cinza COR

VEGETAÇÃO: ARBÓREA ARBUSTIVA HERBÁCEA / RASTERA


OUTROS ELEMENTOS

	SIM	NÃO	ADEQUADO	DISSONANTE	INSUFICIENTES	BOM	RAZOÁVEL	MAU
TRÂNSITO AUTOMÓVEL	<input checked="" type="checkbox"/>	<input type="checkbox"/>	<input checked="" type="checkbox"/>	<input type="checkbox"/>	<input type="checkbox"/>	<input type="checkbox"/>	<input type="checkbox"/>	<input type="checkbox"/>
TRÂNSITO AUTOMÓVEL CONDICIONADO	<input type="checkbox"/>	<input checked="" type="checkbox"/>	<input type="checkbox"/>	<input type="checkbox"/>	<input type="checkbox"/>	<input type="checkbox"/>	<input type="checkbox"/>	<input type="checkbox"/>
ESTACIONAMENTO PÚBLICO	<input checked="" type="checkbox"/>	<input type="checkbox"/>	<input checked="" type="checkbox"/>	<input type="checkbox"/>	<input type="checkbox"/>	<input type="checkbox"/>	<input type="checkbox"/>	<input type="checkbox"/>
VEGETAÇÃO	<input type="checkbox"/>	<input checked="" type="checkbox"/>	<input type="checkbox"/>	<input type="checkbox"/>	<input checked="" type="checkbox"/>	<input type="checkbox"/>	<input type="checkbox"/>	<input type="checkbox"/>
MOBILIÁRIO URBANO:								
ILUMINAÇÃO PÚBLICA	<input checked="" type="checkbox"/>	<input type="checkbox"/>	<input checked="" type="checkbox"/>	<input type="checkbox"/>	<input type="checkbox"/>	<input type="checkbox"/>	<input checked="" type="checkbox"/>	<input type="checkbox"/>
BANCOS	<input type="checkbox"/>	<input checked="" type="checkbox"/>	<input type="checkbox"/>	<input type="checkbox"/>	<input type="checkbox"/>	<input type="checkbox"/>	<input type="checkbox"/>	<input type="checkbox"/>
CHAFARIZ/BEBEDOURO	<input type="checkbox"/>	<input checked="" type="checkbox"/>	<input type="checkbox"/>	<input type="checkbox"/>	<input type="checkbox"/>	<input type="checkbox"/>	<input type="checkbox"/>	<input type="checkbox"/>
ECOPONTOS/SRU/PAPELERAS	<input type="checkbox"/>	<input checked="" type="checkbox"/>	<input type="checkbox"/>	<input type="checkbox"/>	<input type="checkbox"/>	<input type="checkbox"/>	<input type="checkbox"/>	<input type="checkbox"/>
PLACAS TOPONÍMICAS/INFO	<input checked="" type="checkbox"/>	<input type="checkbox"/>	<input checked="" type="checkbox"/>	<input type="checkbox"/>	<input type="checkbox"/>	<input checked="" type="checkbox"/>	<input type="checkbox"/>	<input type="checkbox"/>
SINALIZAÇÃO	<input checked="" type="checkbox"/>	<input type="checkbox"/>	<input checked="" type="checkbox"/>	<input type="checkbox"/>	<input type="checkbox"/>	<input checked="" type="checkbox"/>	<input type="checkbox"/>	<input type="checkbox"/>
PUBLICIDADE	<input type="checkbox"/>	<input checked="" type="checkbox"/>	<input type="checkbox"/>	<input type="checkbox"/>	<input type="checkbox"/>	<input type="checkbox"/>	<input type="checkbox"/>	<input type="checkbox"/>
PASSADERAS	<input type="checkbox"/>	<input checked="" type="checkbox"/>	<input type="checkbox"/>	<input type="checkbox"/>	<input type="checkbox"/>	<input type="checkbox"/>	<input type="checkbox"/>	<input type="checkbox"/>
GUARDA-SÓIS	<input type="checkbox"/>	<input checked="" type="checkbox"/>	<input type="checkbox"/>	<input type="checkbox"/>	<input type="checkbox"/>	<input type="checkbox"/>	<input type="checkbox"/>	<input type="checkbox"/>
FLOREIRAS	<input type="checkbox"/>	<input checked="" type="checkbox"/>	<input type="checkbox"/>	<input type="checkbox"/>	<input type="checkbox"/>	<input type="checkbox"/>	<input type="checkbox"/>	<input type="checkbox"/>
OUTROS	<input type="checkbox"/>	<input checked="" type="checkbox"/>	<input type="checkbox"/>	<input type="checkbox"/>	<input type="checkbox"/>	<input type="checkbox"/>	<input type="checkbox"/>	<input type="checkbox"/>
EQUIPAMENTO:								
PEÇAS JARDIM INFANTIL	<input type="checkbox"/>	<input checked="" type="checkbox"/>	<input type="checkbox"/>	<input type="checkbox"/>	<input type="checkbox"/>	<input type="checkbox"/>	<input type="checkbox"/>	<input type="checkbox"/>
INSTALAÇÕES SANITÁRIAS	<input type="checkbox"/>	<input checked="" type="checkbox"/>	<input type="checkbox"/>	<input type="checkbox"/>	<input type="checkbox"/>	<input type="checkbox"/>	<input type="checkbox"/>	<input type="checkbox"/>
ESPLANADAS	<input type="checkbox"/>	<input checked="" type="checkbox"/>	<input type="checkbox"/>	<input type="checkbox"/>	<input type="checkbox"/>	<input type="checkbox"/>	<input type="checkbox"/>	<input type="checkbox"/>
CABINES TELEFÓNICAS	<input type="checkbox"/>	<input checked="" type="checkbox"/>	<input type="checkbox"/>	<input type="checkbox"/>	<input type="checkbox"/>	<input type="checkbox"/>	<input type="checkbox"/>	<input type="checkbox"/>
MARCOS DE CORREIO	<input type="checkbox"/>	<input checked="" type="checkbox"/>	<input type="checkbox"/>	<input type="checkbox"/>	<input type="checkbox"/>	<input type="checkbox"/>	<input type="checkbox"/>	<input type="checkbox"/>
PARAGUIM TRANSPORTE PÚBLICO	<input type="checkbox"/>	<input checked="" type="checkbox"/>	<input type="checkbox"/>	<input type="checkbox"/>	<input type="checkbox"/>	<input type="checkbox"/>	<input type="checkbox"/>	<input type="checkbox"/>
FRAÇAS DE TÁXI	<input type="checkbox"/>	<input checked="" type="checkbox"/>	<input type="checkbox"/>	<input type="checkbox"/>	<input type="checkbox"/>	<input type="checkbox"/>	<input type="checkbox"/>	<input type="checkbox"/>
QUIOSQUES	<input type="checkbox"/>	<input checked="" type="checkbox"/>	<input type="checkbox"/>	<input type="checkbox"/>	<input type="checkbox"/>	<input type="checkbox"/>	<input type="checkbox"/>	<input type="checkbox"/>
OUTROS	<input type="checkbox"/>	<input checked="" type="checkbox"/>	<input type="checkbox"/>	<input type="checkbox"/>	<input type="checkbox"/>	<input type="checkbox"/>	<input type="checkbox"/>	<input type="checkbox"/>

OBSERVAÇÕES

Trata-se de uma área afectada exclusivamente a estacionamento.



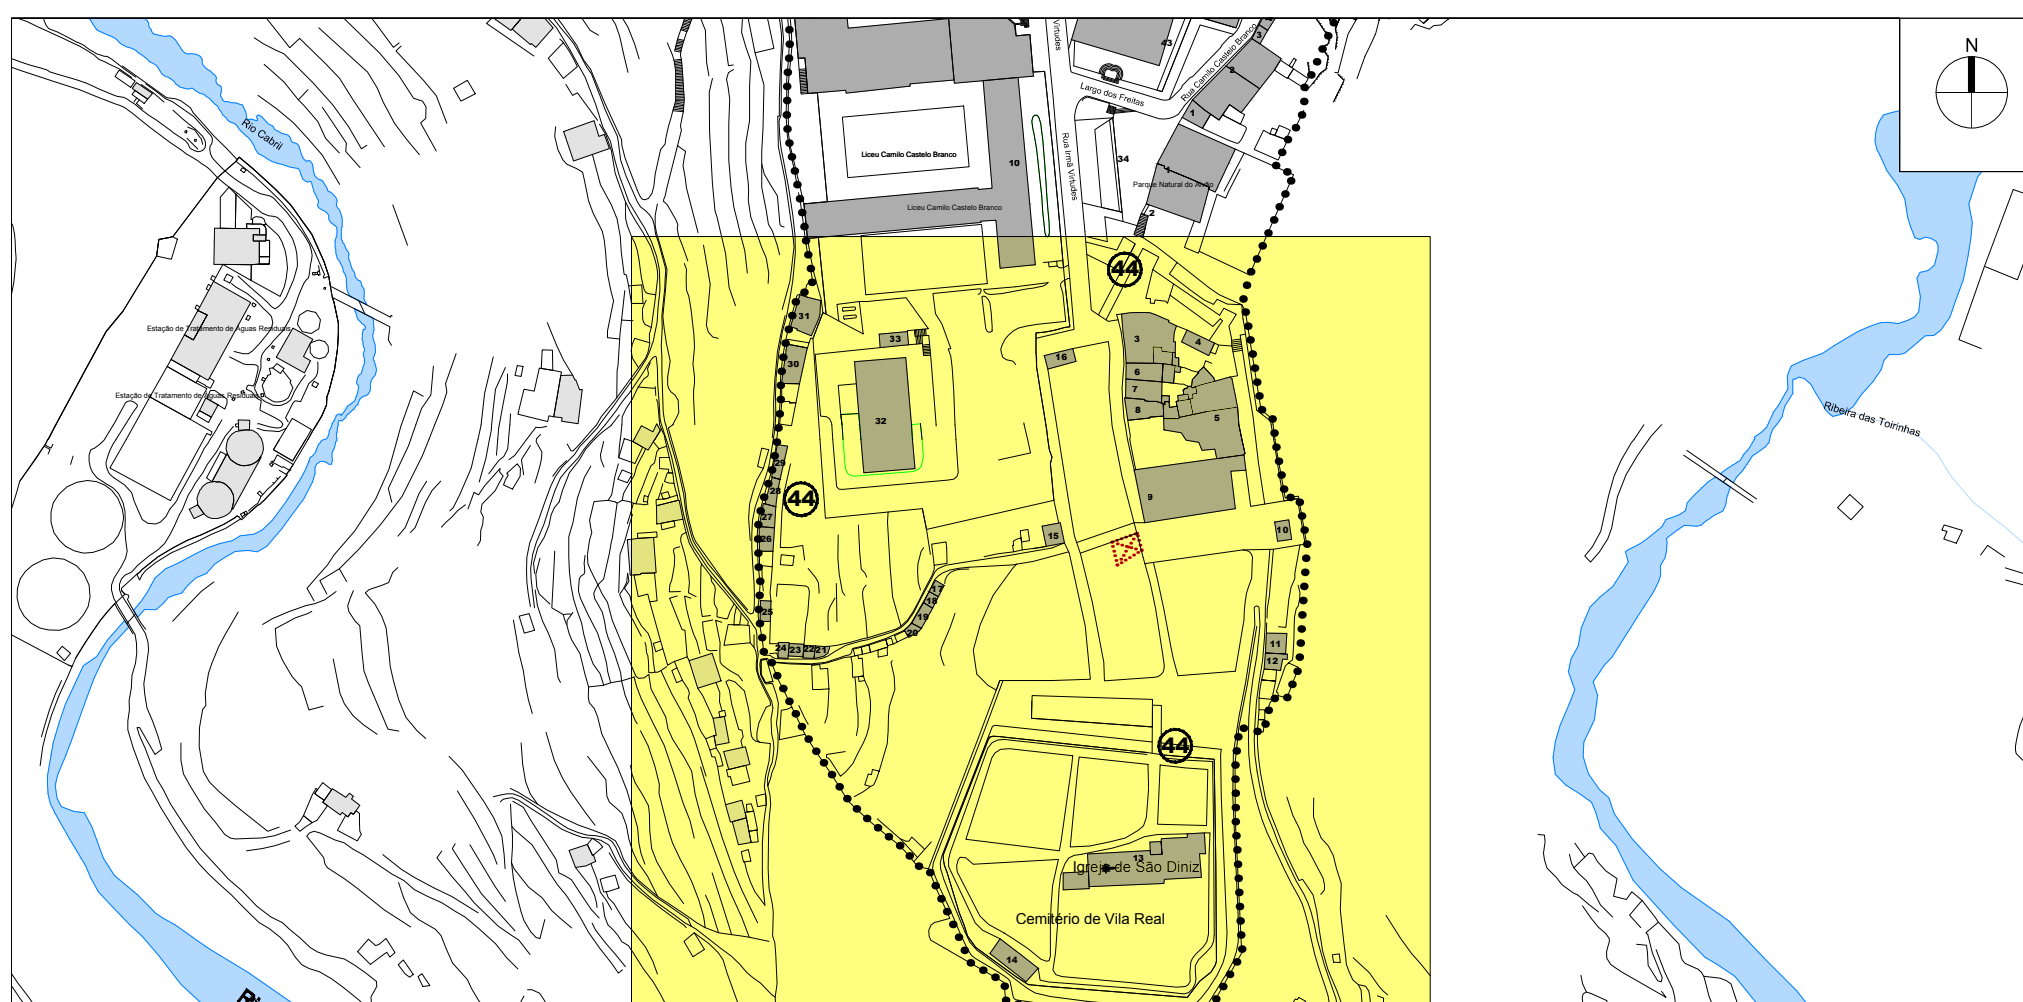

OPERAÇÃO DE REABILITAÇÃO URBANA (ORU) DO CENTRO HISTÓRICO DE VILA REAL

ESPAÇO PÚBLICO **FICHA Nº 44 - VILA VELHA**

CARACTERIZAÇÃO MORFO-TIPOLOGICA

VALOR ARQUITECTÓNICO: DE QUALIDADE INCARACTERÍSTICO

VALOR DA ENVOLVENTE CONSTRUÍDA: DE QUALIDADE SEM INTERESSE

RELAÇÃO COM A ENVOLVENTE CONSTRUÍDA DOMINANTE: BOA RAZOÁVEL MÁ

VIVÊNCIA: DE PASSAGEM PERMANENTE/ESTADIA

ACES SIBILIDADE A PESSOAS COM MOBILIDADE CONDICIONADA:
 ACESSÍVEL PARCIALMENTE ACESSÍVEL NÃO ACESSÍVEL

SEGURANÇA: SEGURO INSEGURO

OCUPAÇÃO DO SOLO: SIM NÃO **ESTADO DE CONSERVAÇÃO:** BOM RAZOÁVEL MAU

PAVIMENTOS

ÁREAS AJARDINADAS

EQUIPAMENTOS

LIMPEZA / HIGIENE: BOM RAZOÁVEL MAU

INSOLAÇÃO: BOA MÁ RAZOÁVEL

VENTOS: INCÓMODO NÃO INCÓMODO

INFRAESTRUTURAS: ENTERRADAS AÉREAS A ENTERRAR

PAVIMENTO:
 PASSEIO: FAÇA DE RODA GEM: FRAÇAS / LARGOS:
 MATERIAL: MATERIAL: cubo 11 x 11 e lajetas de granito MATERIAL: cubo 11 x 11 e lajetas de granito
 COR: COR: cinza COR: cinza

VEGETAÇÃO: ARBÓREA ARBUSTIVA HERBÁCEA / RASTEIRA

OUTROS ELEMENTOS

	SIM	NÃO	ADEQUADO	DISSONANTE	INSUFICIENTES	BOM	RAZOÁVEL	MAU
TRÂNSITO AUTOMÓVEL	<input type="checkbox"/>	<input checked="" type="checkbox"/>	<input checked="" type="checkbox"/>	<input type="checkbox"/>	<input type="checkbox"/>	<input checked="" type="checkbox"/>	<input type="checkbox"/>	<input type="checkbox"/>
TRÂNSITO AUTOMÓVEL CONDICIONADO	<input checked="" type="checkbox"/>	<input type="checkbox"/>	<input checked="" type="checkbox"/>	<input type="checkbox"/>	<input type="checkbox"/>	<input checked="" type="checkbox"/>	<input type="checkbox"/>	<input type="checkbox"/>
ESTACIONAMENTO PÚBLICO	<input type="checkbox"/>	<input checked="" type="checkbox"/>	<input type="checkbox"/>	<input type="checkbox"/>	<input type="checkbox"/>	<input type="checkbox"/>	<input type="checkbox"/>	<input type="checkbox"/>
VEGETAÇÃO	<input checked="" type="checkbox"/>	<input type="checkbox"/>	<input type="checkbox"/>	<input type="checkbox"/>	<input type="checkbox"/>	<input type="checkbox"/>	<input type="checkbox"/>	<input type="checkbox"/>
MOBILIÁRIO URBANO:								
ILUMINAÇÃO PÚBLICA	<input checked="" type="checkbox"/>	<input type="checkbox"/>	<input checked="" type="checkbox"/>	<input type="checkbox"/>	<input type="checkbox"/>	<input checked="" type="checkbox"/>	<input type="checkbox"/>	<input type="checkbox"/>
BANCOS	<input checked="" type="checkbox"/>	<input type="checkbox"/>	<input checked="" type="checkbox"/>	<input type="checkbox"/>	<input type="checkbox"/>	<input checked="" type="checkbox"/>	<input type="checkbox"/>	<input type="checkbox"/>
CHAFARIZ/BEBEDOURO	<input type="checkbox"/>	<input type="checkbox"/>	<input type="checkbox"/>	<input type="checkbox"/>	<input type="checkbox"/>	<input type="checkbox"/>	<input type="checkbox"/>	<input type="checkbox"/>
ECOPONTO/SRU/PAPELBRAS	<input checked="" type="checkbox"/>	<input type="checkbox"/>	<input type="checkbox"/>	<input type="checkbox"/>	<input type="checkbox"/>	<input type="checkbox"/>	<input type="checkbox"/>	<input type="checkbox"/>
PLACAS TOPONÍMICAS/INFO	<input type="checkbox"/>	<input type="checkbox"/>	<input type="checkbox"/>	<input type="checkbox"/>	<input type="checkbox"/>	<input type="checkbox"/>	<input type="checkbox"/>	<input type="checkbox"/>
SINALIZAÇÃO	<input checked="" type="checkbox"/>	<input type="checkbox"/>	<input type="checkbox"/>	<input type="checkbox"/>	<input type="checkbox"/>	<input type="checkbox"/>	<input type="checkbox"/>	<input type="checkbox"/>
PUBLICIDADE	<input type="checkbox"/>	<input checked="" type="checkbox"/>	<input type="checkbox"/>	<input type="checkbox"/>	<input type="checkbox"/>	<input type="checkbox"/>	<input type="checkbox"/>	<input type="checkbox"/>
PASSADERAS	<input type="checkbox"/>	<input checked="" type="checkbox"/>	<input type="checkbox"/>	<input type="checkbox"/>	<input type="checkbox"/>	<input type="checkbox"/>	<input type="checkbox"/>	<input type="checkbox"/>
GUARDA-SÓIS	<input type="checkbox"/>	<input checked="" type="checkbox"/>	<input type="checkbox"/>	<input type="checkbox"/>	<input type="checkbox"/>	<input type="checkbox"/>	<input type="checkbox"/>	<input type="checkbox"/>
FLOREIRAS	<input type="checkbox"/>	<input checked="" type="checkbox"/>	<input type="checkbox"/>	<input type="checkbox"/>	<input type="checkbox"/>	<input type="checkbox"/>	<input type="checkbox"/>	<input type="checkbox"/>
OUTROS	<input type="checkbox"/>	<input checked="" type="checkbox"/>	<input type="checkbox"/>	<input type="checkbox"/>	<input type="checkbox"/>	<input type="checkbox"/>	<input type="checkbox"/>	<input type="checkbox"/>
EQUIPAMENTO:								
PEÇAS JARDIM INFANTIL	<input type="checkbox"/>	<input checked="" type="checkbox"/>	<input type="checkbox"/>	<input type="checkbox"/>	<input type="checkbox"/>	<input type="checkbox"/>	<input type="checkbox"/>	<input type="checkbox"/>
INSTALAÇÕES SANITÁRIAS	<input type="checkbox"/>	<input checked="" type="checkbox"/>	<input type="checkbox"/>	<input type="checkbox"/>	<input type="checkbox"/>	<input type="checkbox"/>	<input type="checkbox"/>	<input type="checkbox"/>
ESPLANADAS	<input type="checkbox"/>	<input checked="" type="checkbox"/>	<input type="checkbox"/>	<input type="checkbox"/>	<input type="checkbox"/>	<input type="checkbox"/>	<input type="checkbox"/>	<input type="checkbox"/>
CABINES TELEFÓNICAS	<input type="checkbox"/>	<input checked="" type="checkbox"/>	<input type="checkbox"/>	<input type="checkbox"/>	<input type="checkbox"/>	<input type="checkbox"/>	<input type="checkbox"/>	<input type="checkbox"/>
MARCOS DE CORREIO	<input type="checkbox"/>	<input checked="" type="checkbox"/>	<input type="checkbox"/>	<input type="checkbox"/>	<input type="checkbox"/>	<input type="checkbox"/>	<input type="checkbox"/>	<input type="checkbox"/>
PARAGEM TRANSPORTE PÚBLICO	<input type="checkbox"/>	<input checked="" type="checkbox"/>	<input type="checkbox"/>	<input type="checkbox"/>	<input type="checkbox"/>	<input type="checkbox"/>	<input type="checkbox"/>	<input type="checkbox"/>
FRAÇAS DE TÁXI	<input type="checkbox"/>	<input checked="" type="checkbox"/>	<input type="checkbox"/>	<input type="checkbox"/>	<input type="checkbox"/>	<input type="checkbox"/>	<input type="checkbox"/>	<input type="checkbox"/>
QUIOSQUES	<input type="checkbox"/>	<input checked="" type="checkbox"/>	<input type="checkbox"/>	<input type="checkbox"/>	<input type="checkbox"/>	<input type="checkbox"/>	<input type="checkbox"/>	<input type="checkbox"/>
OUTROS	<input type="checkbox"/>	<input type="checkbox"/>	<input type="checkbox"/>	<input type="checkbox"/>	<input type="checkbox"/>	<input type="checkbox"/>	<input type="checkbox"/>	<input type="checkbox"/>

OBSERVAÇÕES

Espaço recentemente intervenido mas que apresenta danos no mobiliário urbano (bancos, iluminação de piso, etc)

